

KATASTRY
PARCELNÍ ČÍSLA
DRUH POVRCHU
VZDÁLENOSTI ŠACHET
OZNAČENÍ ŠACHET

SMĚROVÉ POMĚRY

MĚŘÍTKA 1:100/100

KÓTA HRUBÝCH TERÉNNÍCH ÚPRAV

HLOUBKA VÝKOPU

KÓTA VÝKOPU


HLOUBKA DNA POTRUBÍ

KÓTA DNA POTRUBÍ

KÓTA PŮVODNÍHO TERÉNU

SROVNÁVACÍ ROVINA

STANIČENÍ [km/m]
PROFIL[mm]–MATERIÁL–DÉLKA[m]
SKLON[promile]–DÉLKA[m]
ULOŽENÍ
KAPACITNÍ PRŮTOK[l/s]–RYCHLOST[m/s]

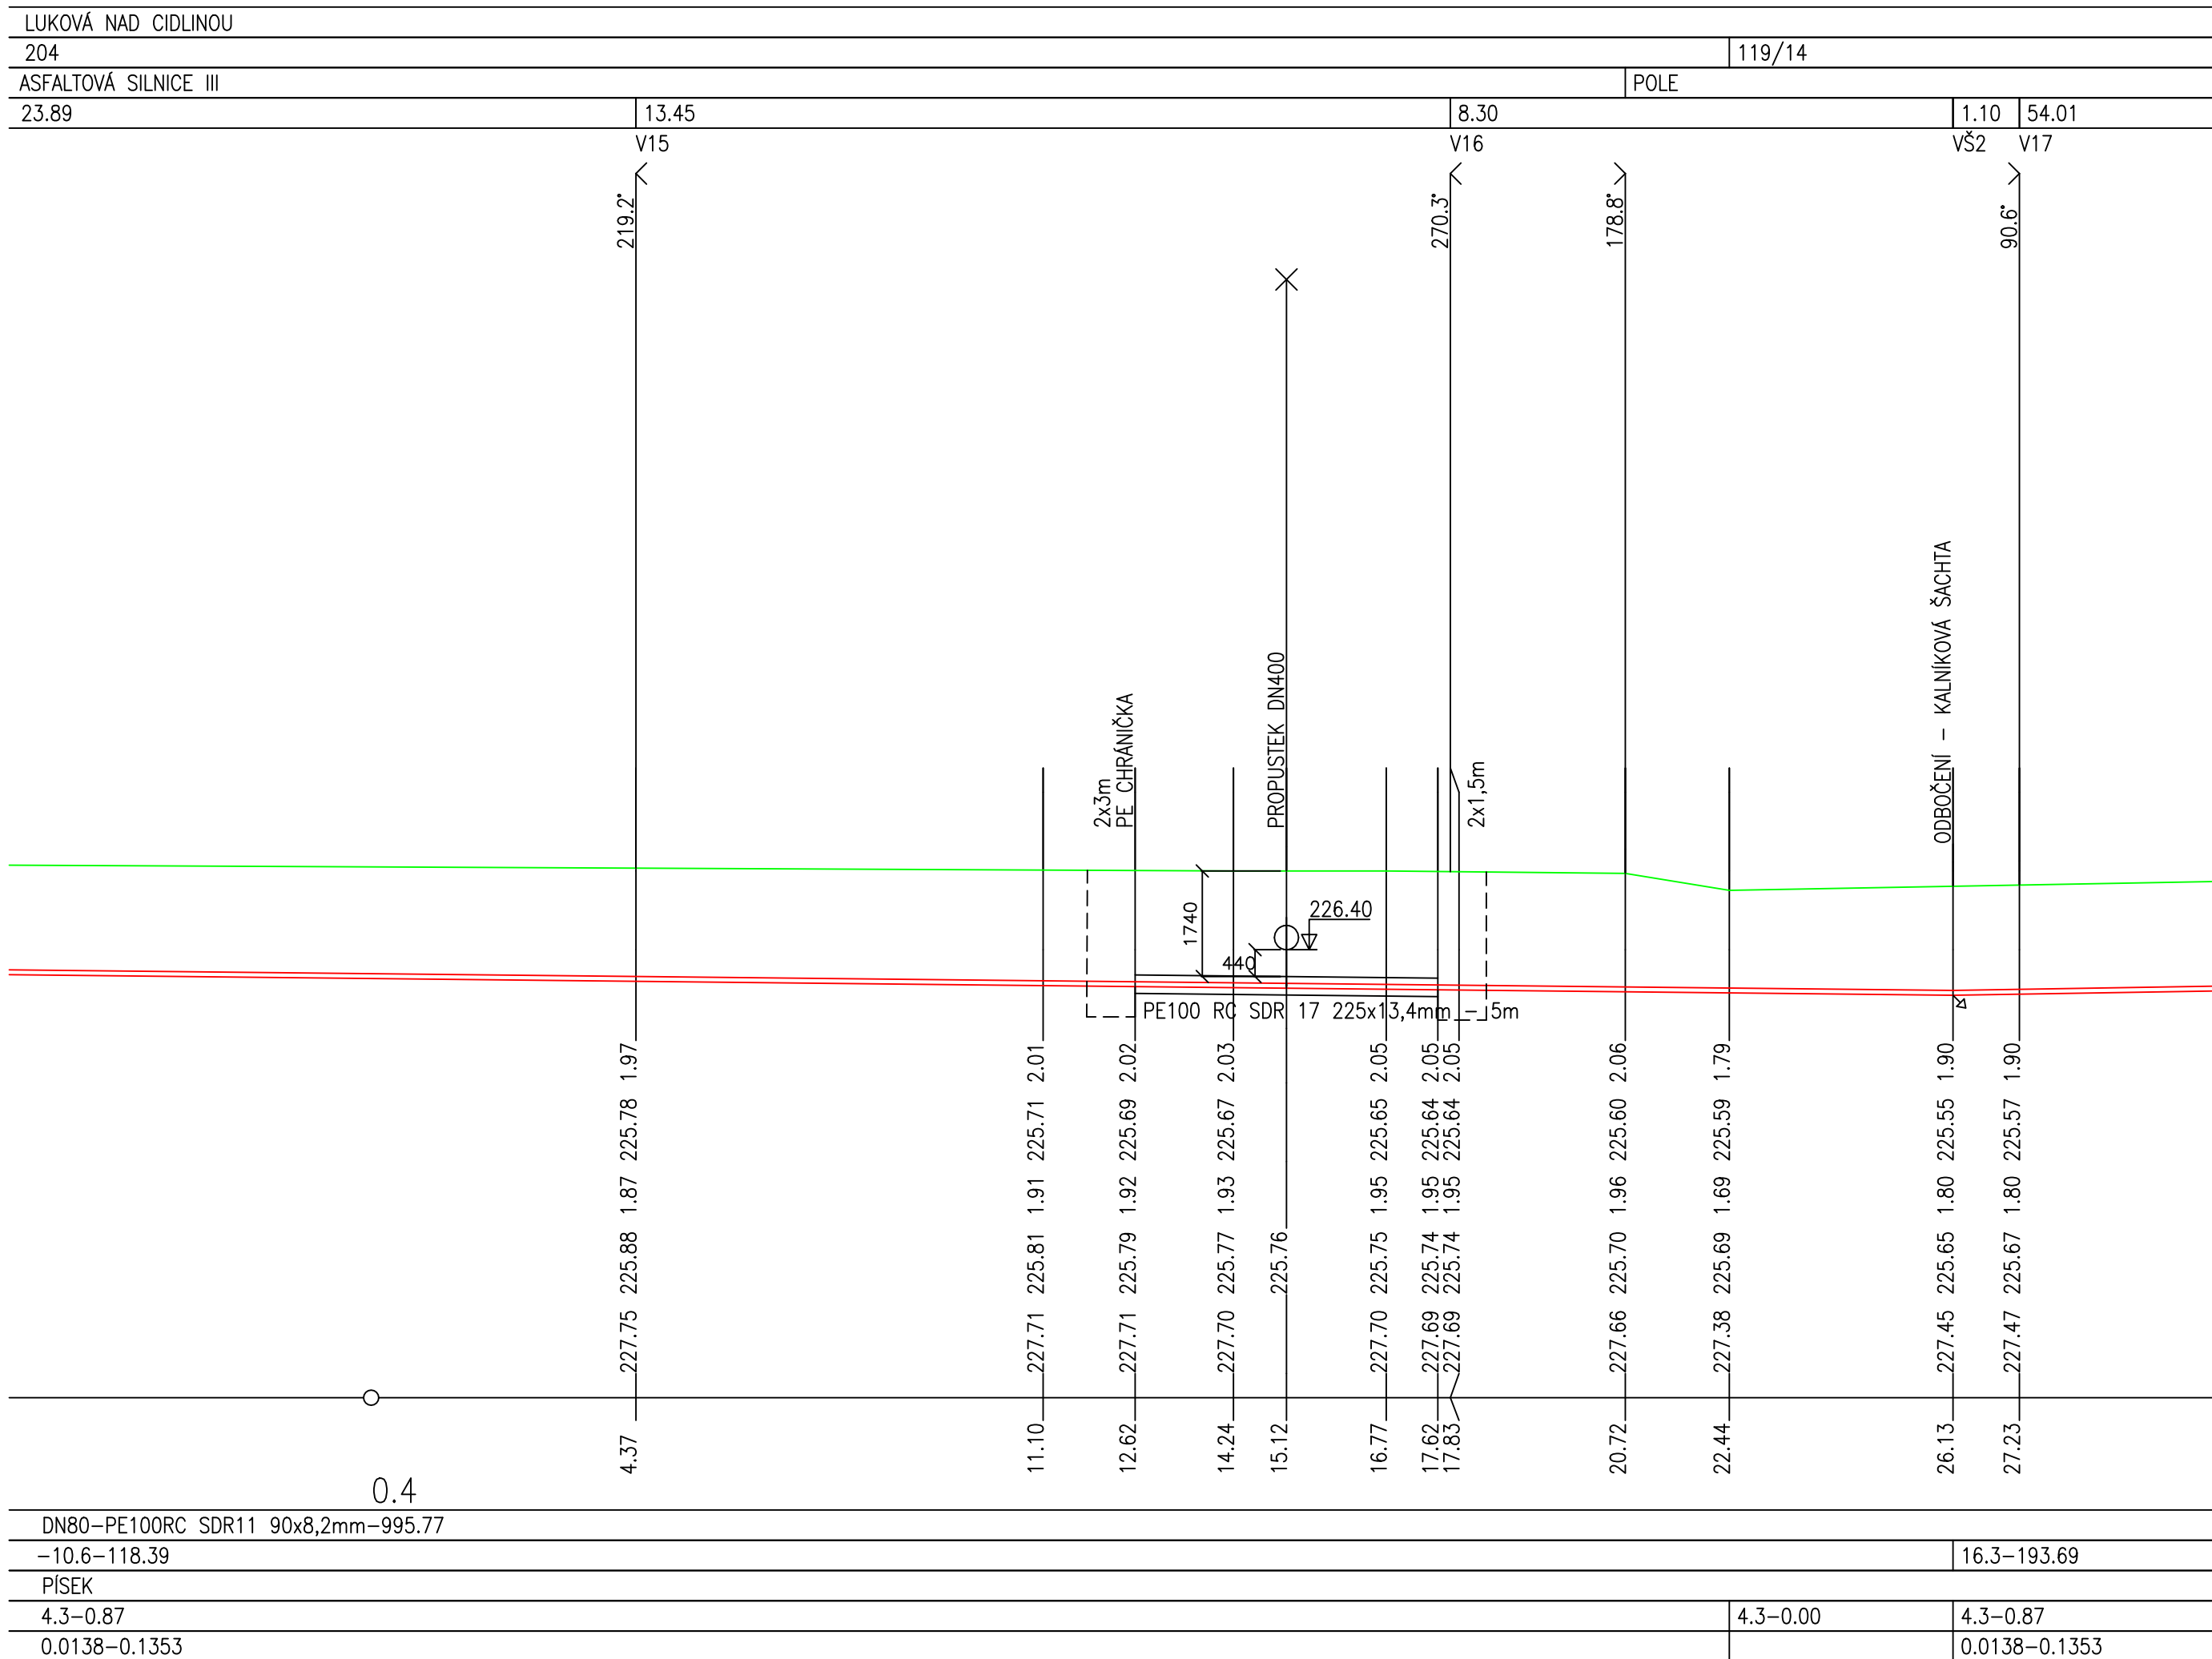

Poznámka :
Podzemní vedení jsou zakreslena pouze informativně.
Před započatím zemních prací je nutné jejich přesné vytýčení od správců, včetně
přípojek k nemovitostem !!!

Zodpovědný projektant	Vypracoval	Technická kontrola	 MULTIAQUA		
Ing. Tereza Hatková	Ing. Tereza Hatková	Ing. Lubor Dítě			
<i>Tereza Hatková</i>	<i>Tereza Hatková</i>	<i>[Signature]</i>			
Kraj: Královéhradecký	Obec: Nepolisy, místní část Luková		MULTIAQUA s.r.o. IČO: 60113111 DIČ: CZ60113111		Veverkova 1343/1 Pražské Předměstí 500 02 Hradec Králové
Investor: Obec Nepolisy, Nepolisy 75, 503 63 Nepolisy					
Kanalizace Nepolisy - místní část Luková SO 02 Výtlač odpadních vod Křížení s vodním tokem			Stupeň	DPS	
			Datum	12/2024	
			Zakázkové číslo	M24/999	
			Formát	4 x A4	
			Měřítko: 1:100/100	Číslo přílohy: D.1.2.5	
Předložená dokumentace je duševním vlastnictvím firmy Multiaqua s.r.o., Hradec Králové					