


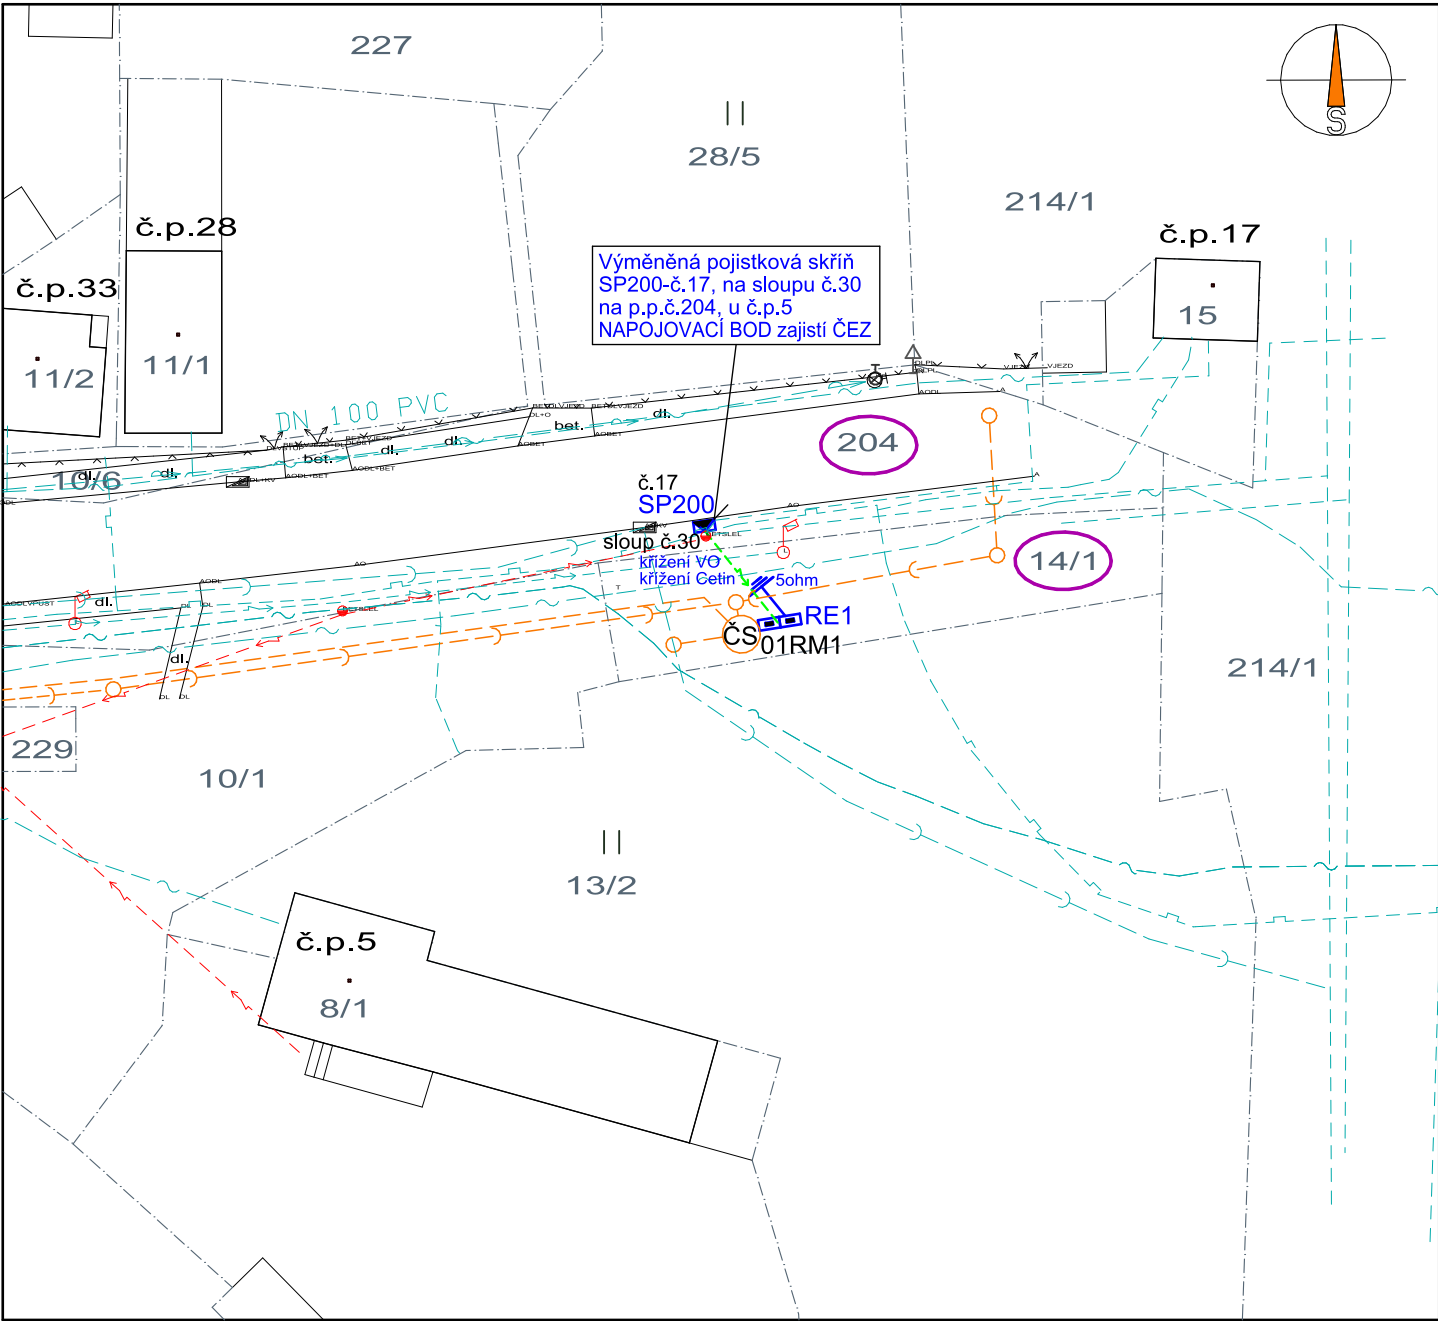

navržený výtlak

navržená kanalizace

stávající kanalizace

stávající vodovod

stávající plynovod

stávající kabelové vedení Cetin

stávající kabelové vedení VO

stávající vrchní vedení NN

stávající kabelové vedení ČD

přípojka NN - kabel CYKY-J 4x10 - cca 8m v zemi, celkem 15m

5ohm

uzemnění - pásek FeZn 30x4 - max 50m

SP200 vyměnná pojistková skříň č.17 na stáv.sloupu (3x50AgG) - NAPOJOVACÍ BOD

RE1 elektroměrový rozvaděč v typovém plastovém pilíři - ER112/NKP7P (32B/3)

01RM1 rozvaděč čerpací stanice ČS - dodávka PS 02

elektroměrový rozvaděč RE2 bude umístěn v typovém plastovém pilíři u ČS

rozvaděč 01RM1 bude umístěn v plastovém pilíři vedle RE1 na společném základu

NAPĚŤOVÁ SOUSTAVA - 3PEN~50Hz, 400V/TN-C
OCHRANA PŘED DOTYKEM - NEŽIVÝCH ČÁSTÍ: AUTOMATICKÝM ODPOJENÍM OD ZDROJE
- ŽIVÝCH ČÁSTÍ : KRYTÍM A IZOLACÍ
VNĚJŠÍ VLIVY (332000-5-51 ed.3) - AB8, AD3, AF2, AN2, AQ3, AS2
CHARAKTER PROSTORU - NEBEZPEČNÝ (DLE ČSN 332000-4-41 ed.2/Z1)
OCHRANA PŘED ÚRAZEM - NORMÁLNÍ
PŘI SOUBĚHU A KŘÍŽENÍ S PODZEMNÍMI INŽENÝRSKÝMI SÍTĚMI MUSÍ BÝT DODRŽENY PŘEDEPSANÉ ODSŤUPOVÉ VZDÁLENOSTI DLE PLATNÝCH NOREM
STÁVAJÍCÍ INŽENÝRSKÉ SÍTĚ JSOU ZAKRESLENY POUZE ORIENTAČNĚ
PŘED ZAPOČETÍM VÝKOPOVÝCH PRACÍ JE NUTNO NECHAT VYTÝČIT STÁVAJÍCÍ PODZEMNÍ INŽENÝRSKÉ SÍTĚ ZA ÚČASTI JEJICH SPRÁVCŮ
VEŠKERÉ ROZVODY MUSÍ BÝT PROVEDENY DLE NOREM A PŘEDPISŮ PLATNÝCH V DOBĚ REALIZACE
DALŠÍ PROVEDENÍ ROZVODŮ VIZ. TEXTOVÁ ČÁST
VEŠKERÉ ZMĚNY A NEJASNOSTI NUTNO KONZULTOVAT S PROJEKTANTEM
V PŘÍPADĚ NEJASNOSTÍ PLATÍ KOORDINAČNÍ SITUACE

VZOROVÉ ŘEZY VÝKOPEM (1:20):
VOLNÝ TERÉN **ZPEVNĚNÁ PLOCHA**

LEGENDA

- skladba zpevněné plochy
- výkopový materiál
- NN kabel NN (CYKY-J 4x10)
- zemní pásek (FeZn 30x4)
- výstražná folie PVC - červená

SO 04 - Přípojky NN k čerpacím stanicím

stávající sloup č.30 stávající vrchní vedení NN

SP200-č.17 (3x50AgG)
napojovací bod zajistí ČEZ

CYKY-J 4x10 - 15m (8m v zemi)

5ohm

01RM1

RE1 (32B/3)

RE2 bude umístěn v typovém plastovém pilíři u ČS
01RM1 bude umístěn v plastovém pilíři vedle RE1 na společném základu

AKCE	KANALIZACE NEPOLISY - MÍSTÍ ČÁST LUKOVÁ Projektová dokumentace pro provádění stavby D.1 - Dokumentace stavebních nebo inženýrských objektů	STUPEŇ / DATUM	DPS / 07.2017
		FORMÁT	2 A4
PŘÍLOHA	SO 04 - Přípojky NN k čerpacím stanicím Situace, Schéma, Vzorové řezy výkopem	MĚŘITKO	1 : 500, 1 : 20
			D.1.4.02