


BUDOVA "A" 1.NP

Příloha č. 3 Smlouvy

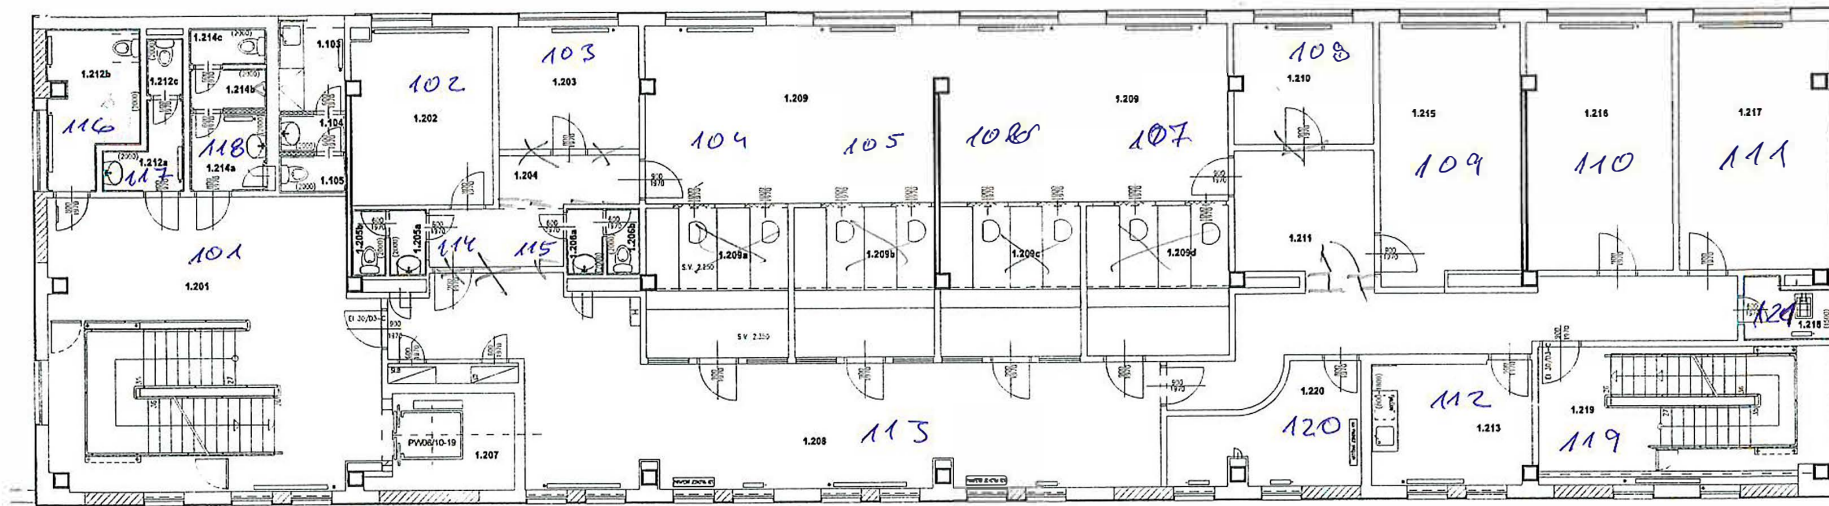

LEGENDA ADMINISTRATIVY


	účel místnosti	m ²	s.v.	podhled	podlaha	stěny
MIB	1.201 schodiště, hala	55,80			keramická dlažba	A4 keramická dlažba 75mm
	1.202 šatna	15,10	2,70		PVC	B1 PVC dlažba
	1.203 kancelář	10,40	2,70		zafixovaný keramický	D skříň - kober 1416
	1.204 chodba	9,00	2,70	SDK kazety	keramická dlažba	A2 keramická dlažba 75mm
	1.205a předstih - WC ženy	1,50	2,40	sazbořené	keramická dlažba	A4 keramická dlažba 75mm
	1.205b WC ženy	1,30	2,40	sazbořené	keramická dlažba	A4 keramická dlažba 75mm
	1.205c předstih - WC muž	1,50	2,40	sazbořené	keramická dlažba	A4 keramická dlažba 75mm
	1.206b WC muž	1,36	2,40	sazbořené	keramická dlažba	A4 keramická dlažba 75mm
	1.207 výtah	7,40				
	1.208 čekárna	61,20	2,70	SDK kazety	keramická dlažba	A2 keramická dlažba 75mm
	1.209 ústředna	61,70	2,70	SDK kazety	zafixovaný keramický	D skříň - kober 1416
	1.209a ústředna	12,60	2,70	SDK kazety	zafixovaný keramický	D skříň - kober 1416
	1.209b ústředna	12,70	2,70	SDK kazety	zafixovaný keramický	D skříň - kober 1416
	1.209c ústředna	12,60	2,70	SDK kazety	zafixovaný keramický	D skříň - kober 1416
	1.209d ústředna	12,70	2,70	SDK kazety	zafixovaný keramický	D skříň - kober 1416
	1.210 kancelář	10,20	2,70		zafixovaný keramický	D skříň - kober 1416
	1.211 chodba	33,30	2,70		keramická dlažba	A2 keramická dlažba 75mm
	1.212a předstih - WC ženy	3,30	2,40	sazbořené	keramická dlažba	A4 keramická dlažba 75mm
	1.212b WC ZTP	8,10	2,40	sazbořené	keramická dlažba	A4 keramická dlažba 75mm
	1.212c WC ženy	1,20	2,40	sazbořené	keramická dlažba	A4 keramická dlažba 75mm
	1.213 kuchyňka	11,80	2,70		keramická dlažba	A4 keramická dlažba 75mm
	1.214a předstih - WC muž	3,60	2,40	sazbořené	keramická dlažba	A4 keramická dlažba 75mm
	1.214b WC muž	1,90	2,40	sazbořené	keramická dlažba	A4 keramická dlažba 75mm
	1.214c WC muž	1,70	2,40	sazbořené	keramická dlažba	A4 keramická dlažba 75mm
	1.216 kancelář	21,70	2,70		zafixovaný keramický	D skříň - kober 1416
	1.216 kancelář	20,90	2,70		zafixovaný keramický	D skříň - kober 1416
	1.217 kancelář	23,90	2,70		zafixovaný keramický	D skříň - kober 1416
	1.218 úklid	3,40	2,70		keramická dlažba	A4 keramická dlažba 75mm
	1.219 schodiště	24,00			keramická dlažba	A2 keramická dlažba 75mm
	1.220 server	10,70	2,70		akustická PVC	B1 PVC dlažba

This is a detailed architectural floor plan of a building, likely a residential or institutional structure. The plan shows a central corridor system with 12 numbered rooms (201-212) and a central staircase. The rooms are arranged in a symmetrical fashion around the central corridor. Room 201 is at the top left, and room 210 is at the bottom right. The central corridor runs horizontally through the middle of the plan. Handwritten blue numbers 220 and 221 are visible in the central corridor area, possibly indicating a specific section or area of interest. The plan includes various architectural details such as doors, windows, and furniture placement.

	úděl místopostí	m ²	s.v.	podhled	podlaha	stěny
201	jednoduchá místopost	41,89	2,70		zabíhový koberec	sol - kobec, litla
202	kancelář	43,74	2,70		zabíhový koberec	sol - kobec, litla
203	stůl	7,04	2,70		Imobium	sol s poříbblum
204	kancelář	21,23	2,70		zabíhový koberec	sol - kobec, litla
205	kancelář	21,42	2,70		zabíhový koberec	sol - kobec, litla
206	kancelář	30,93	2,70		zabíhový koberec	sol - kobec, litla
207	kancelář	20,61	2,70		zabíhový koberec	sol - kobec, litla
208	kancelář	20,70	2,70		zabíhový koberec	sol - kobec, litla
209	kancelář	21,59	2,70		zabíhový koberec	sol - kobec, litla
210	kancelář	23,14	2,70		zabíhový koberec	sol - kobec, litla
211	stůl	3,05	2,70		Imobium	sol s poříbblum
212	stůl	14,40	2,70		Imobium	sol s poříbblum
213a	předstř-WC ženy zam.	5,56	2,40	střobant	kernická dříba	ker obblad v=2000
213b	WC ženy zaměstnan	1,23	2,40	střobant	kernická dříba	ker obblad v=2000
213c	WC ženy zaměstnan	1,23	2,40	střobant	kernická dříba	ker obblad v=2000
214a	předstř-WC mužů zam.	2,60	2,40	střobant	kernická dříba	ker obblad v=2000
214b	WC mužů zaměstnan	1,24	2,40	střobant	kernická dříba	ker obblad v=2000
214c	WC mužů zaměstnan	1,24	2,70		zabíhový koberec	sol - kobec, litla
215	kancelář	16,15	2,70		Imobium	sol s poříbblum
216	kuchynka	10,85	2,70		Imobium	sol s poříbblum
217	chodba	89,00	2,70		Imobium	keram. sol v 75mm
218	schodiště	33,90	2,70		keramická dříba	keram. sol v 75mm
219	schodiště	21,14	2,70		keramická dříba	keram. sol v 75mm

	úděl místopost	m ²	s.v.	podhled	podlaha	stěny
201	jednoduchá místopost	41,89	2,70		zabíhový koberec	sol - kobec, litla
202	kancelář	43,74	2,70		zabíhový koberec	sol - kobec, litla
203	stůl	7,04	2,70		Imoleum	sol s poříbškem
204	kancelář	21,23	2,70		zabíhový koberec	sol - kobec, litla
205	kancelář	21,42	2,70		zabíhový koberec	sol - kobec, litla
206	kancelář	30,93	2,70		zabíhový koberec	sol - kobec, litla
207	kancelář	20,61	2,70		zabíhový koberec	sol - kobec, litla
208	kancelář	20,70	2,70		zabíhový koberec	sol - kobec, litla
209	kancelář	21,59	2,70		zabíhový koberec	sol - kobec, litla
210	kancelář	23,14	2,70		zabíhový koberec	sol - kobec, litla
211	stůl	3,05	2,70		Imoleum	sol s poříbškem
212	stůl	14,40	2,70		Imoleum	sol s poříbškem
213a	předstř-WC ženy zam.	5,56	2,40	střobant	kernická dřba	ker obklad v=2000
213b	WC ženy zaměstnan	1,23	2,40	střobant	kernická dřba	ker obklad v=2000
213c	WC ženy zaměstnan	1,23	2,40	střobant	kernická dřba	ker obklad v=2000
214a	předstř-WC muž zam.	2,60	2,40	střobant	kernická dřba	ker obklad v=2000
214b	WC muž zaměstnan	1,24	2,40	střobant	kernická dřba	ker obklad v=2000
214c	WC muž zaměstnan	1,24	2,70		zabíhový koberec	sol - kobec, litla
215	kancelář	16,15	2,70		Imoleum	sol s poříbškem
216	kuchynka	10,85	2,70		Imoleum	sol s poříbškem
217	chodba	89,00	2,70		marmonol	keram. sol v 75mm
218	schodiště	33,90	2,70		kernická dřba	keram. sol v 75mm
219	schodiště	21,14	2,70		kernická dřba	keram. sol v 75mm


BUDOVA "A" 3.NP

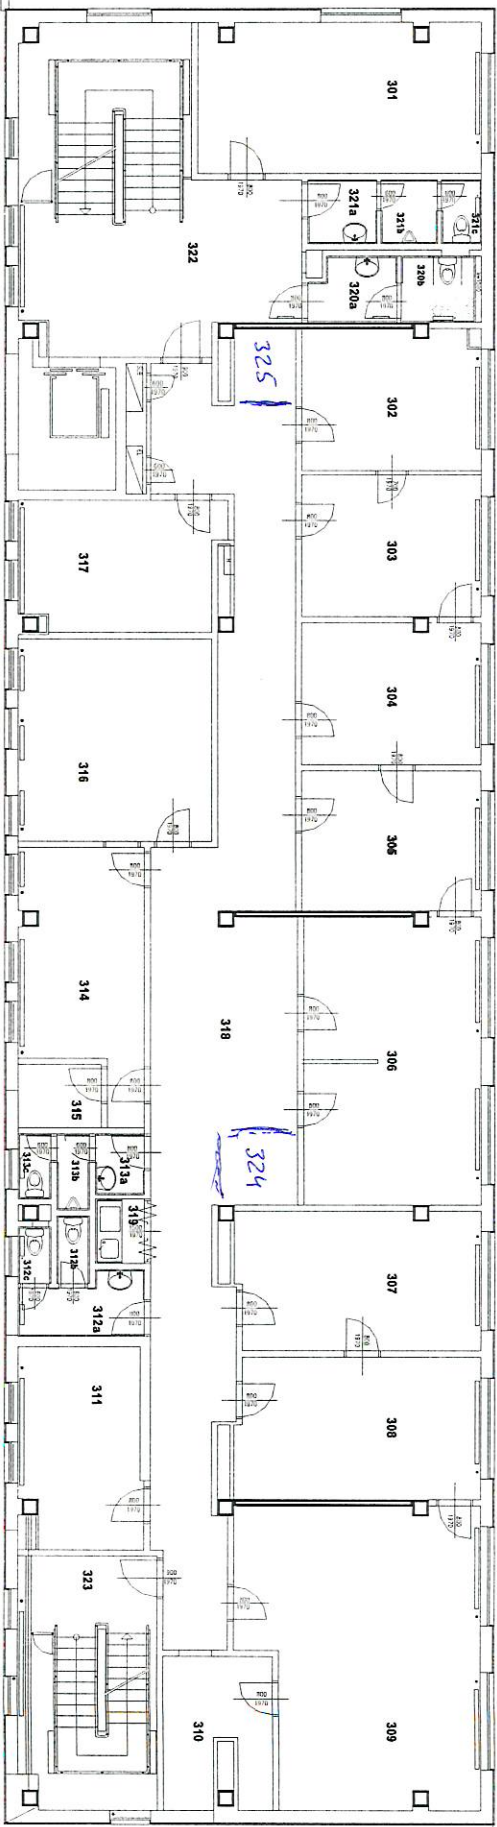

LEGENDA ADMINISTRATIVY

účet místnosti	m ²	s.v.	podhled	podlaha	stěny
301 kancelář	25,50	2,70		zářkový koberec	sotl. - kob. lila
302 kancelář	15,21	2,70		zářkový koberec	sotl. - kob. lila
303 kancelář	15,46	2,70		zářkový koberec	sotl. - kob. lila
304 kancelář	15,25	2,70		zářkový koberec	sotl. - kob. lila
305 kancelář	15,35	2,70		zářkový koberec	sotl. - kob. lila
306 kancelář	30,80	2,70		zářkový koberec	sotl. - kob. lila
307 kancelář	20,62	2,70		zářkový koberec	sotl. - kob. lila
308 kancelář	20,72	2,70		zářkový koberec	sotl. - kob. lila
309 kancelář	41,34	2,70		zářkový koberec	sotl. - kob. lila
310 sklad	9,15	2,70		linoleum	sotl s potříbkem
311 sklad	14,40	2,70		linoleum	sotl s potříbkem
312a předstř.-WC ženy zam.	4,30	2,40	sádrobat	keramická dlažba	ker. obklad v=2000
312b WC ženy zaměstnanci	1,30	2,40	sádrobat	keramická dlažba	ker. obklad v=2000
312c WC ženy zaměstnanci	1,10	2,70	sádrobat	keramická dlažba	ker. obklad v=2000
313a předstř.-WC muž zam.	1,80	2,40	sádrobat	keramická dlažba	ker. obklad v=2000
313b WC muži zaměstnanci	1,50	2,40	sádrobat	keramická dlažba	ker. obklad v=2000
313c WC muži zaměstnanci		2,70		keramická dlažba	ker. obklad v=2000
314 kancelář	17,30	2,70		linoleum	sotl. - kob. lila
315 sklad	3,18	2,70		linoleum	sotl s potříbkem
316 kancelář	23,50	2,70		zářkový koberec	sotl. - kob. lila
317 kancelář	15,50	2,70		zářkový koberec	sotl. - kob. lila
318 chodba	77,04	2,70		marolium	sotl s potříbkem
319 kuchyňa	2,16	2,40		marolium	sotl s potříbkem
320a předstř.-WC ženy + inv.	3,20	2,40	sádrobat	keramická dlažba	ker. obklad v=2000
320b WC ženy + invalidé	3,00	2,40	sádrobat	keramická dlažba	ker. obklad v=2000
321a předstř. - WC muži	2,80	2,40	sádrobat	keramická dlažba	ker. obklad v=2000
321b WC muži	2,20	2,40	sádrobat	keramická dlažba	ker. obklad v=2000
321c WC muži	1,80	2,40	sádrobat	keramická dlažba	ker. obklad v=2000
322 schodiště	43,45	2,70		keramická dlažba	keram. sotl v 75mm
323 schodiště	21,14	2,70		keramická dlažba	keram. sotl v 75mm


BUDOVA "A" 4.NP

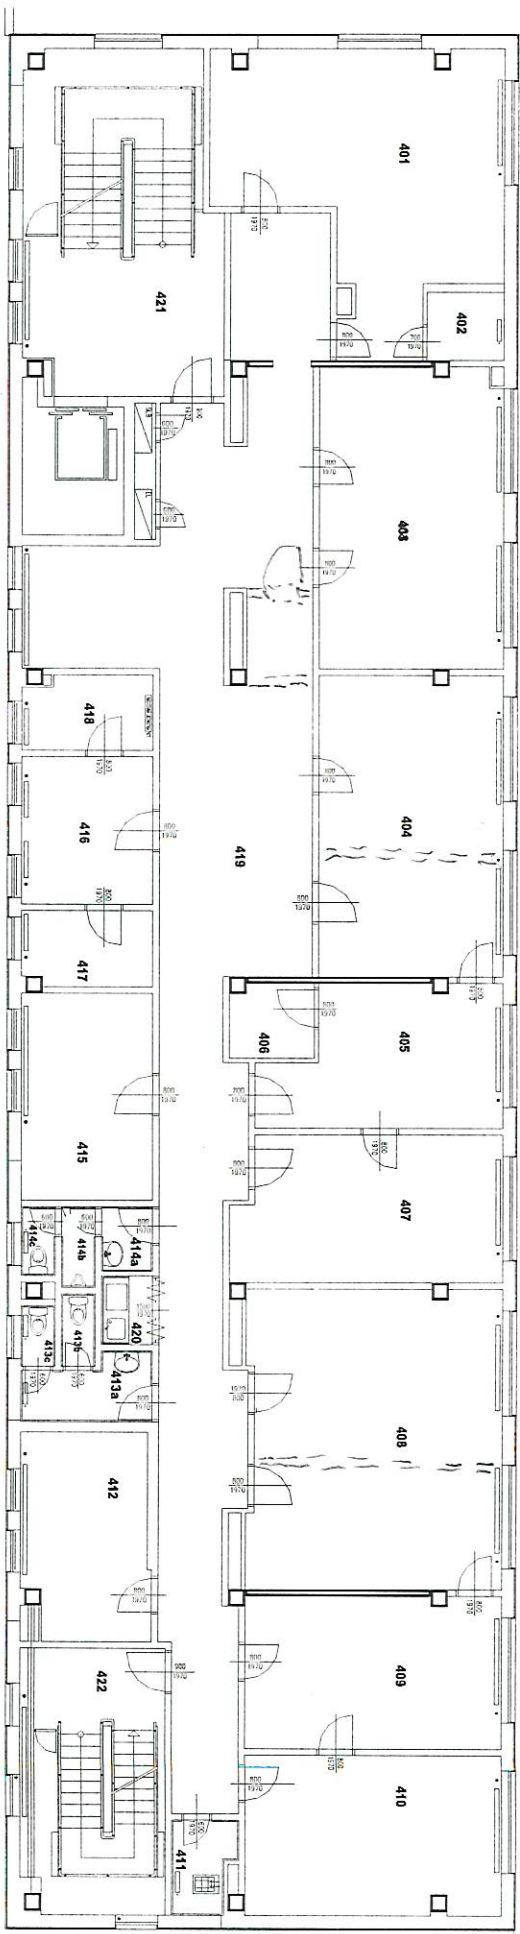

LEGENDA ADMINISTRATIVY

úcel místnosti	m ²	s.v.	podhled	podlaha	stěny
401 kancelář	36,04	2,70		zářkový koberec	sotl - kobec, lita
402 sklad	3,00	2,70		linoleum	sotl s poříbškem
403 kancelář	30,77	2,70		zářkový koberec	sotl - kobec, lita
404 kancelář	30,92	2,70		zářkový koberec	sotl - kobec, lita
405 kancelář	17,40	2,70		zářkový koberec	sotl - kobec, lita
406 sklad	3,48	2,70		linoleum	sotl s poříbškem
407 kancelář	21,41	2,70		zářkový koberec	sotl - kobec, lita
408 kancelář	42,22	2,70		zářkový koberec	sotl - kobec, lita
409 kancelář	21,67	2,70		zářkový koberec	sotl - kobec, lita
410 kancelář	23,14	2,70		zářkový koberec	sotl - kobec, lita
411 úklid	3,09	2,70		linoleum	sotl s poříbškem
412 sklad	14,40	2,70		linoleum	sotl s poříbškem
413a předst./WC ženy zam.	4,30	2,40	síťovant	keramická dlažba	A4 ker. obklad v=2000
413b WC ženy zaměstnanci	1,30	2,40	síťovant	keramická dlažba	A4 ker. obklad v=2000
413c WC ženy zaměstnanci	1,10	2,70		keramická dlažba	A4 ker. obklad v=2000
414a předst./WC muži zam.	1,80	2,40	síťovant	keramická dlažba	A4 ker. obklad v=2000
414b WC muži zaměstnanci	1,50	2,40	síťovant	keramická dlažba	A4 ker. obklad v=2000
414c WC muži zaměstnanci	1,30	2,70		keramická dlažba	A4 ker. obklad v=2000
415 kancelář	15,19	2,70		zářkový koberec	sotl - kobec, lita
416 kancelář	10,70	2,70		anestacká PVC	PVC lita
417 sklad	5,38	2,70		anestacká PVC	PVC lita
418 server	5,28	2,70		anestacká PVC	PVC lita
419 chodba	100,25	2,70		maroniium	sotl s poříbškem
420 kuchyňa	2,16	2,40		maroniium	sotl s poříbškem
421 schodiště	35,86	2,70		keramická dlažba	keram. sotl v 75mm
422 schodiště	21,14	2,70		keramická dlažba	keram. sotl v 75mm

BUDOVA "A" 5.NP

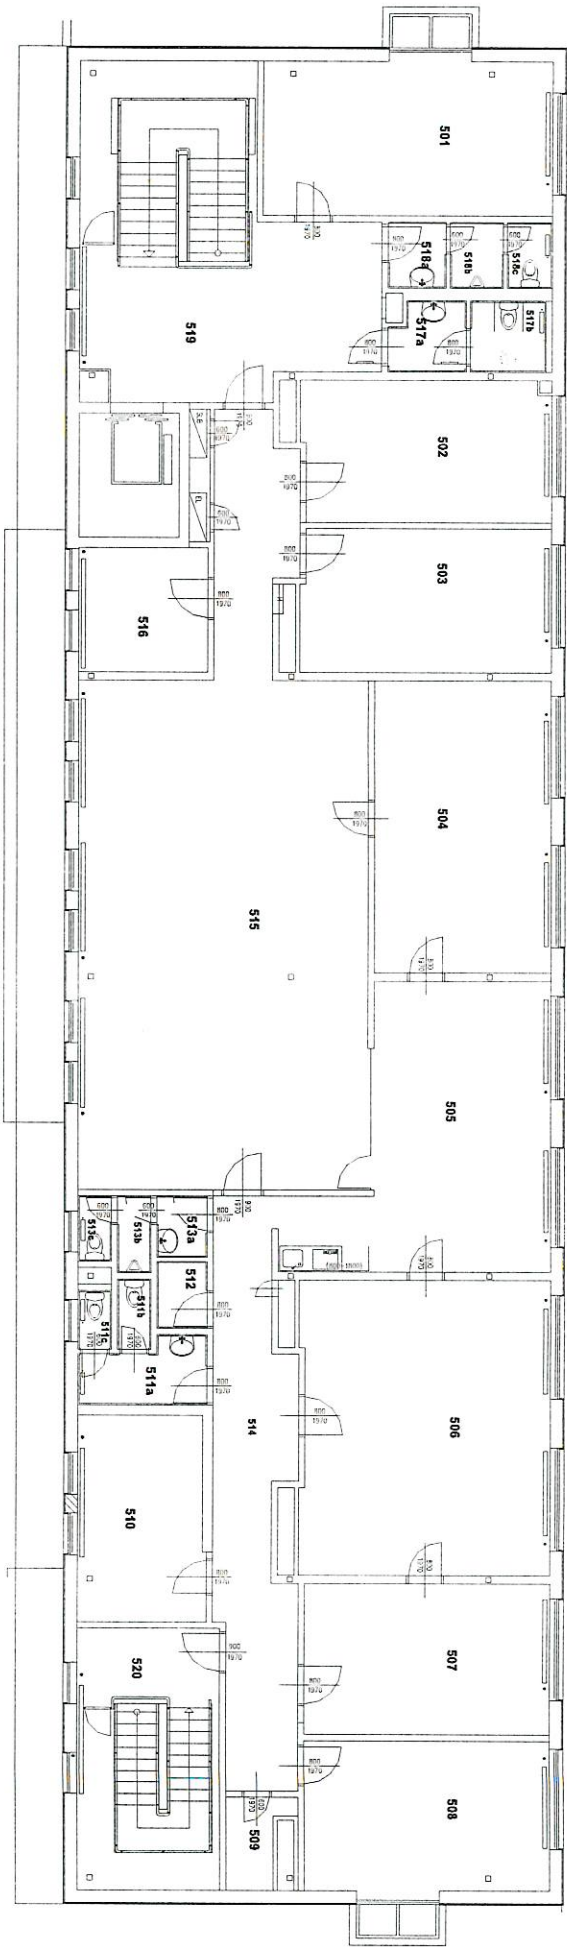

LEGENDA ADMINISTRATIVY

číslo místnosti	m ²	s.v.	podlaží	podlaží	stěny
501	26,35	2,70	stříbrný	zabíječ koberec	sól - koberec, lila
502	20,48	2,70	stříbrný	zabíječ koberec	sól - koberec, lila
503	20,69	2,70	stříbrný	zabíječ koberec	sól - koberec, lila
504	30,00	2,70	stříbrný	zabíječ koberec	sól - koberec, lila
505	34,55	2,70	stříbrný	zabíječ koberec	sól s potěpkem
506	42,20	2,70	stříbrný	zabíječ koberec	sól - koberec, lila
507	21,57	2,70	stříbrný	zabíječ koberec	sól - koberec, lila
508	22,00	2,70	stříbrný	zabíječ koberec	sól - koberec, lila
509	2,80	2,70	stříbrný	linoleum	sól s potěpkem
510	14,40	2,70	stříbrný	zabíječ koberec	sól - koberec, lila
511a	4,30	2,40	stříbrný	keramická dlažba	ker. obklad v=2000
511b	1,30	2,40	stříbrný	keramická dlažba	ker. obklad v=2000
511c	1,10	2,40	stříbrný	keramická dlažba	ker. obklad v=2000
512	1,92	2,70	stříbrný	linoleum	sól s potěpkem
513a	3,85	2,40	stříbrný	keramická dlažba	ker. obklad v=2000
513b	1,50	2,40	stříbrný	keramická dlažba	ker. obklad v=2000
513c	1,30	2,70	stříbrný	keramická dlažba	ker. obklad v=2000
514	23,90	2,70	stříbrný	zabíječ koberec	sól - koberec, lila
515	85,25	2,90	stříbrný	linoleum	sól s potěpkem
516	9,15	2,70	stříbrný	linoleum	sól s potěpkem
517a	3,15	2,40	stříbrný	keramická dlažba	ker. obklad v=2000
517b	2,60	2,40	stříbrný	keramická dlažba	ker. obklad v=2000
518a	2,00	2,40	stříbrný	keramická dlažba	ker. obklad v=2000
518b	2,00	2,40	stříbrný	keramická dlažba	ker. obklad v=2000
519	44,99	2,70	stříbrný	keramická dlažba	keram. obklad v=75mm
520	21,14	2,70	stříbrný	keramická dlažba	keram. obklad v=75mm