

SOUHLAS VLASTNÍKŮ POZEMKU

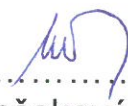
Níže podepsaní vlastníci pozemku parc. č. 1009/1 v k.ú. Bordovice,
Juříková Pavla, nar. 11. 4. 1977 a

Nemčková Anna, nar. 21. 05. 1982

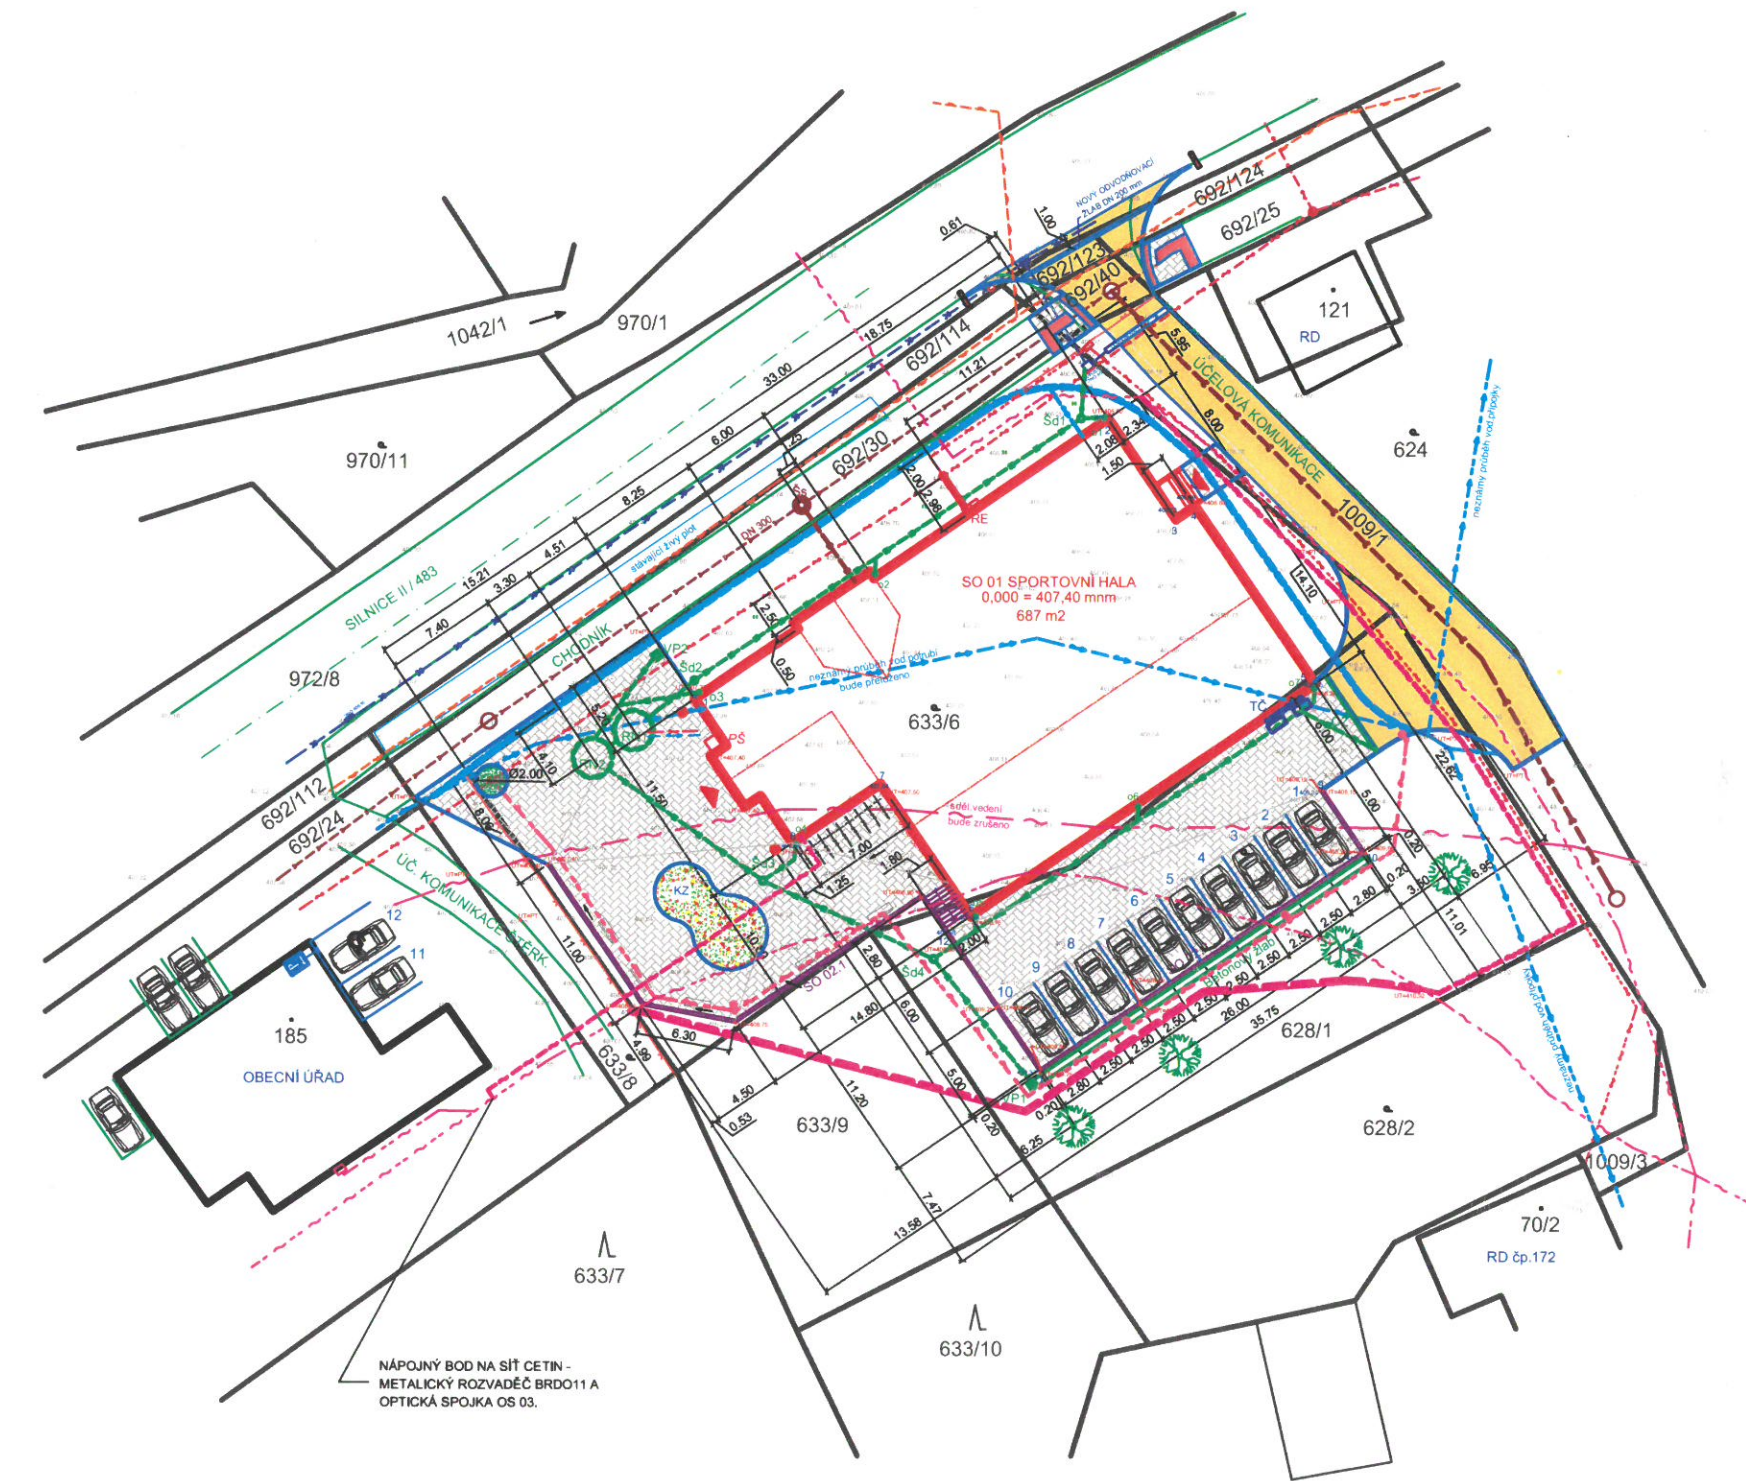
souhlasí s prováděním stavebních prací na výše jmenovaném
pozemku, které souvisí se stavbou Sportovní haly, umístěné na
pozemku parc. č. 633/6.

.....

Juříková Pavla

.....

Nemčková Anna

V Bordovicích dne 25. 7. 2019



RE PILÍŘEK S ELEKTROMĚREM
Šd ŠACHTY NA DEŠŤOVÉ KANALIZACI DN 425 mm
Šs BETONOVÁ ŠACHTA Ø 1,0 m S POKLOPEM Ø 0,6 m
VP VPUSTI NA DEŠŤOVÉ KANALIZACI
RN RETENČNÍ NÁDRŽE 2*7 m³
OŽ ODVODŇOVACÍ ŽLAB, dl. 6,0 m
TČ TEPELNÉ ČERPADLO 2* BUDERUS WPL 14 AR
KZ KVĚTINOVÝ ZÁHON (36 m²)
PŠ PŘIPOJOVACÍ ŠACHTA - PŘÍVOD NN PRO ČERPADLA
V RETENČNÍ NÁDRŽI, ZAHRADNÍ VENTIL PRO
NAPOJENÍ HADICE NA ZAVLAŽOVÁNÍ

VLASTNÍCI STAVEBNÍHO POZEMKU parc.č. 1009/1 v k.ú. BORDOVICE
SOUHLASÍ S PROVEDENÍM STAVEBNÍCH PRACÍ NA TOMTO POZEMKU.

Juříková Pavla, Jaselská 355, 742 42 Šenov u Nového Jičína podíl 9/10
Nemčková Anna, Bordovice 172, 744 01 Bordovice podíl 1/10

Juříková Pavla

Nemčková Anna



LEGENDA:

- STÁVAJÍCÍ NADZEMNÍ VEDENÍ NN
- STÁVAJÍCÍ SPLAŠKOVÁ KANALIZACE
- STÁVAJÍCÍ DEŠŤOVÁ KANALIZACE
- STÁVAJÍCÍ VODOVOD - BUDE PROVEDENA PŘELOŽKA
- STÁVAJÍCÍ PLYNOVOD
- STÁVAJÍCÍ SDĚLOVACÍ KABELY - BUDOU ZRUŠENY
- STÁVAJÍCÍ SDĚLOVACÍ KABELY - BUDOU PŘELOŽENY
- STÁVAJÍCÍ OPLOCENÍ - BUDE DEMONTOVÁNO
- STÁVAJÍCÍ OPLOCENÍ - BUDE PONECHÁNO
- VOEZ PRO RD čp. 172 - ZEMNÍ KABEL
- STÁVAJÍCÍ ZPEVNĚNÉ PLOCHY
- PRODLOUŽENÍ SPLAŠKOVÉ KANALIZACE - 53 m (samost. projekt)
- PŘELOŽKA VODOVODU - 79 m (samostatný projekt)
- SO 10 PŘEKLÁDKA SEK - 55 m
- SO 10 REZERVNÍ CHRÁNIČKA - 55 m
- SO 10 PŘÍPOJKA SEK - INTERNET(31 m)
- SO 10 PŘEKLÁDKA SEK (56 m), V MÍSTĚ ZPEVNĚNÝCH PLOCH
VLOŽIT KABELY DO PŮLENÝCH CHRÁNIČEK
A PŘIDAT REZERVNÍ CHRÁNIČKU PE 110 mm
- SO 02 OPĚRNÉ ZDI, VENKOVNÍ SCHODIŠTĚ
- SO 03 ZPEVNĚNÉ PLOCHY (377 m²),
PARKOVIŠTĚ (309 m²) - BETONOVÁ DLAŽBA
- SO 03 NOVÝ ŽIVIČNÝ POVRCH NA STÁVAJÍCÍ KOMUNIKACI
A SJEZD NA PARKOVIŠTĚ (264 m²)
- SO 04 DEŠŤOVÁ KANALIZACE (128 m)
- SO 05 PŘÍPOJKA SPLAŠKOVÉ KANALIZACE PP KG 160 mm (6 m)
- SO 06 PŘÍPOJKA VODY PE100 SDR11 50*4,6 mm (4,0 m)
- SO 07 PŘÍPOJKA NN, VOEZ (3 m)
- SO 08 VEŘEJNÉ OSVĚTLENÍ (83 m)
- SO 09 SADOVÉ ÚPRAVY - LISTNATÉ STROMY

ČLENĚNÍ OBJEKTŮ:

- SO 01 SPORTOVNÍ HALA
- SO 02 OPĚRNÉ ZDI, VENKOVNÍ SCHODIŠTĚ
- SO 03 PARKOVIŠTĚ, ZPEVNĚNÉ PLOCHY
- SO 04 DEŠŤOVÁ KANALIZACE, RETENČNÍ NÁDRŽE
- SO 05 PŘÍPOJKA SPLAŠKOVÉ KANALIZACE
- SO 06 PŘÍPOJKA VODY
- SO 07 VOEZ
- SO 08 VEŘEJNÉ OSVĚTLENÍ
- SO 09 SADOVÉ ÚPRAVY
- SO 10 PŘEKLÁDKA A PŘÍPOJKA SEK

ZODPOVĚDNÝ PROJEKTANT: ING. LENKA TRLICOVÁ ČKAIT 1302445 - pozemní stavby	VYPRACOVALA: ING. LENKA TRLICOVÁ	Ing. Lenka Trlicová Projektová činnost ve výstavbě Janová 242, 755 01 Vsetín IČO 61602825, tel. 723 759 885	
MÍSTO: k.ú. BORDOVICE parc.č. 633/6	DATUM: 05/2019		
STAVEBNÍK: OBEC BORDOVICE, IČO0600687, BORDOVICE 130	Č. ZAKÁZKY: 2019-05		
STAVBA: SPORTOVNÍ HALA V OBCI BORDOVICE	ČÍSLO PARÉ:		
STUPEŇ PD: PRO SPOLEČNÉ POVOLENÍ	FORMÁT: 2x A4		
C. SITUAČNÍ VÝKRESY CELKOVÁ SITUACE	MĚŘITKO: 1:500	Č. VÝKRESU: C2.	