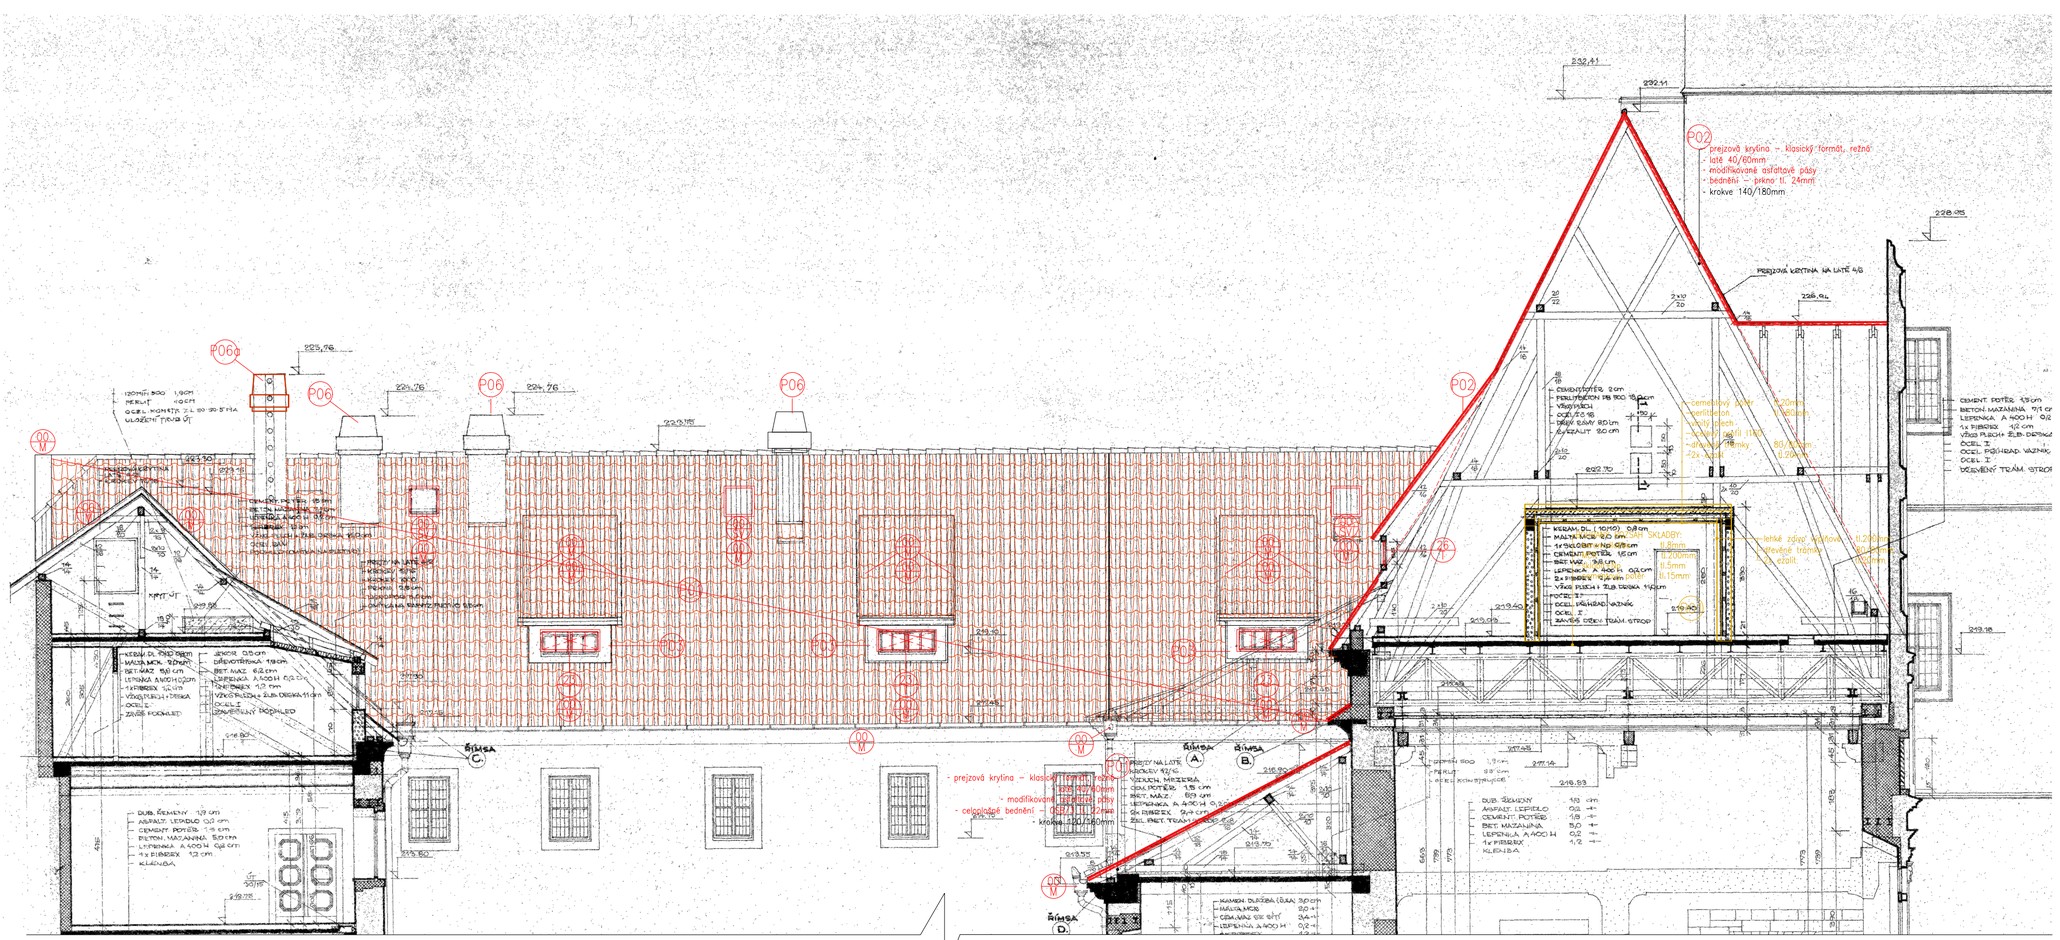

LEGENDA MATERIÁLŮ

STÁVAJÍCÍ STAV:

- omítka vápenná - barva bílá
- omítka vápenná - barva okrová
- původní opukové kamenné zdivo

NAVRHOVANÝ STAV:

- keramická režná střešní krytina - prejz velký

00 W truhlářské prvky - okna a dřevěné žaluzie

00 M klempířské prvky - měděné

00 VM nový pevný žebřík k výlezu na střechu, včetně ok pro uvaz pracovníků

00 SV demontáž původního a osazení nového dřevěného střešních kce dřevěná, velikost 60x60cm,umístění dle původního výl

00 PLN plynové potrubí a odvětrání

LEGENDA SYMBOLŮ A ZNAČEK:

P01 výměna krytiny v celé ploše, výměna bednění s hydroizolací, oprava a repase stávajících klempířských prvků. Podrobně viz Technická zpráva

P02 výměna krytiny v celé ploše, výměna bednění s hydroizolací, oprava a repase stávajících klempířských prvků. Podrobně viz Technická zpráva

P03 vikýře - oprava střechy vikýřů, výměna oplechování, replika dřevěných oken a mříží
omítka na vikýřích - odstranění nesoudržných vrstev, odstranění štuku mechanicky ručně, doplnění vápennou omítkou, celoplošné přeštukování, bílý/okrový vápenný fasádní nátěr, barva bude vzorkována!

P04 vikýře - oprava omítek proběhla v roce 2022, výměna oplechování, replika dřevěných oken a mříží

P06 novodobá komínová tělesa - větrací průduchy z betonových tvarovek, kontrola, vyčištění, oprava omítek i v podstřeší, barva nátěru bílá bude vzorkována!

P06a novodobé komínové těleso - komín plynového kotle, hlavu doplnit o profilaci totožnou se sousedními komínovými tělesy

P07 původní komínové těleso - sopouch, pravděpodobně vyzděný z kamenných opukových kvádrů - prověřit stav, vyčistit, návrh oprav a dalšího postupu pro revizi tělesa.

P08 komínové těleso, zděné, nejasná funkce - prověřit stav, vyčistit, návrh oprav a dalšího postupu pro revizi tělesa.

2X replika původních oken - rozměr, členění a povrchová úprava odpovídá původním; dřevěný dubový rám U=1,3W/m²K, vnitřní izolační dvojsklo Ug=1,1W/m²K

7X replika původních žaluzií - rozměr, členění a povrchová úprava odpovídá původním; dřevěný dubový rám

B01 vybourání stávající strojovny až na konstrukci hrubé podlahy, demontáž prvků VZT, elektro a MaR, demontáž vnitřního obkladu z azbestocementových desek s roštem, demontáž dveří.

1:100

m 5 10 15

SCHEMA

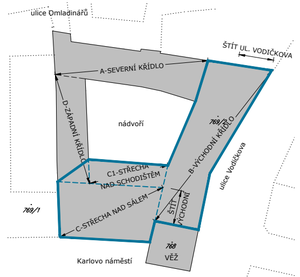

REVIZE

00
01
02
03

POZNÁMKA:
TATO DOKUMENTACE SLOUŽÍ PRO ÚČELY PROJEDNÁNÍ STAVEBNÍHO POVOLENÍ
NEKOTOVANÉ KCE VYCHÁZÍ Z VÝKRESŮ SÚRPMO 1981

VÝŠKOVÝ SYSTÉM JTSK/Bp.v.

OPRAVA PREJZOVÝCH STŘECH

Novoměstská radnice
Karlovo náměstí 1, 120 00 Praha 2
adresní místo: Vodičkova 1/3, Praha 2

INVESTOR
Městská část Praha 2
ÚMČ Praha 2 - odbor majetku a investic
nám. Míru 20, 120 39 Praha 2

GENERÁLNÍ PROJEKTANT
ATREA spol. s r.o.
architektonický a inženýrský atelier
Vlastislavova 11, 140 00 Praha 4
tel. +420 261 219 565
e-mail atrea@atelier-atrea.cz

ZPR. Č. DOKUMENTACE
ATREA spol. s r.o.
architektonický a inženýrský atelier
Vlastislavova 11, 140 00 Praha 4
tel. +420 261 219 565
e-mail atrea@atelier-atrea.cz

STUPEŇ: Dokumentace pro výběr zhotovitele

STAVEBNÍ OBJEKT / PROVOZNÍ SOUBOR: SO 01 - Hlavní objekt

ČÁST: AS - Architektonicko stavební

ZODPOVĚDNÝ PROJEKTANT	HLAVNÍ ARCHITEKT PROJEKTU	PARE
Ing. Pavla Kosařová	-	
HLAVNÍ INŽENÝR PROJEKTU	VYPRACOVAL	
Ing. Filip Hačkajlo	Ing. Pavla Kosařová	

ZAK.Č.	FORMÁT	MĚŘÍTKO	DATUM
358-3a1	2 x A4	1:100	10/2024

NÁZEV VÝKRESU
B-STŘECHA NAD VÝCHODNÍM KŘÍDLEM POHLEDOŘEZ A-A´

AKCE	STUPEŇ	SO/PS	ODDÍL	ČÍSLO VÝKRESU	REVIZE
NMR	DVZ	S001	D.1.1	201	00

File:NMR-358-3_ASR_Revy_250105.dwg Computation date:2501318