B01 vybourání stávající strojovny až na konstrukci hrubé podlahy, demontáž prvků VZT, elektro a MaR, demontáž vnitřního obkladu z azbestocementových desek s roštem, demontáž dveří.

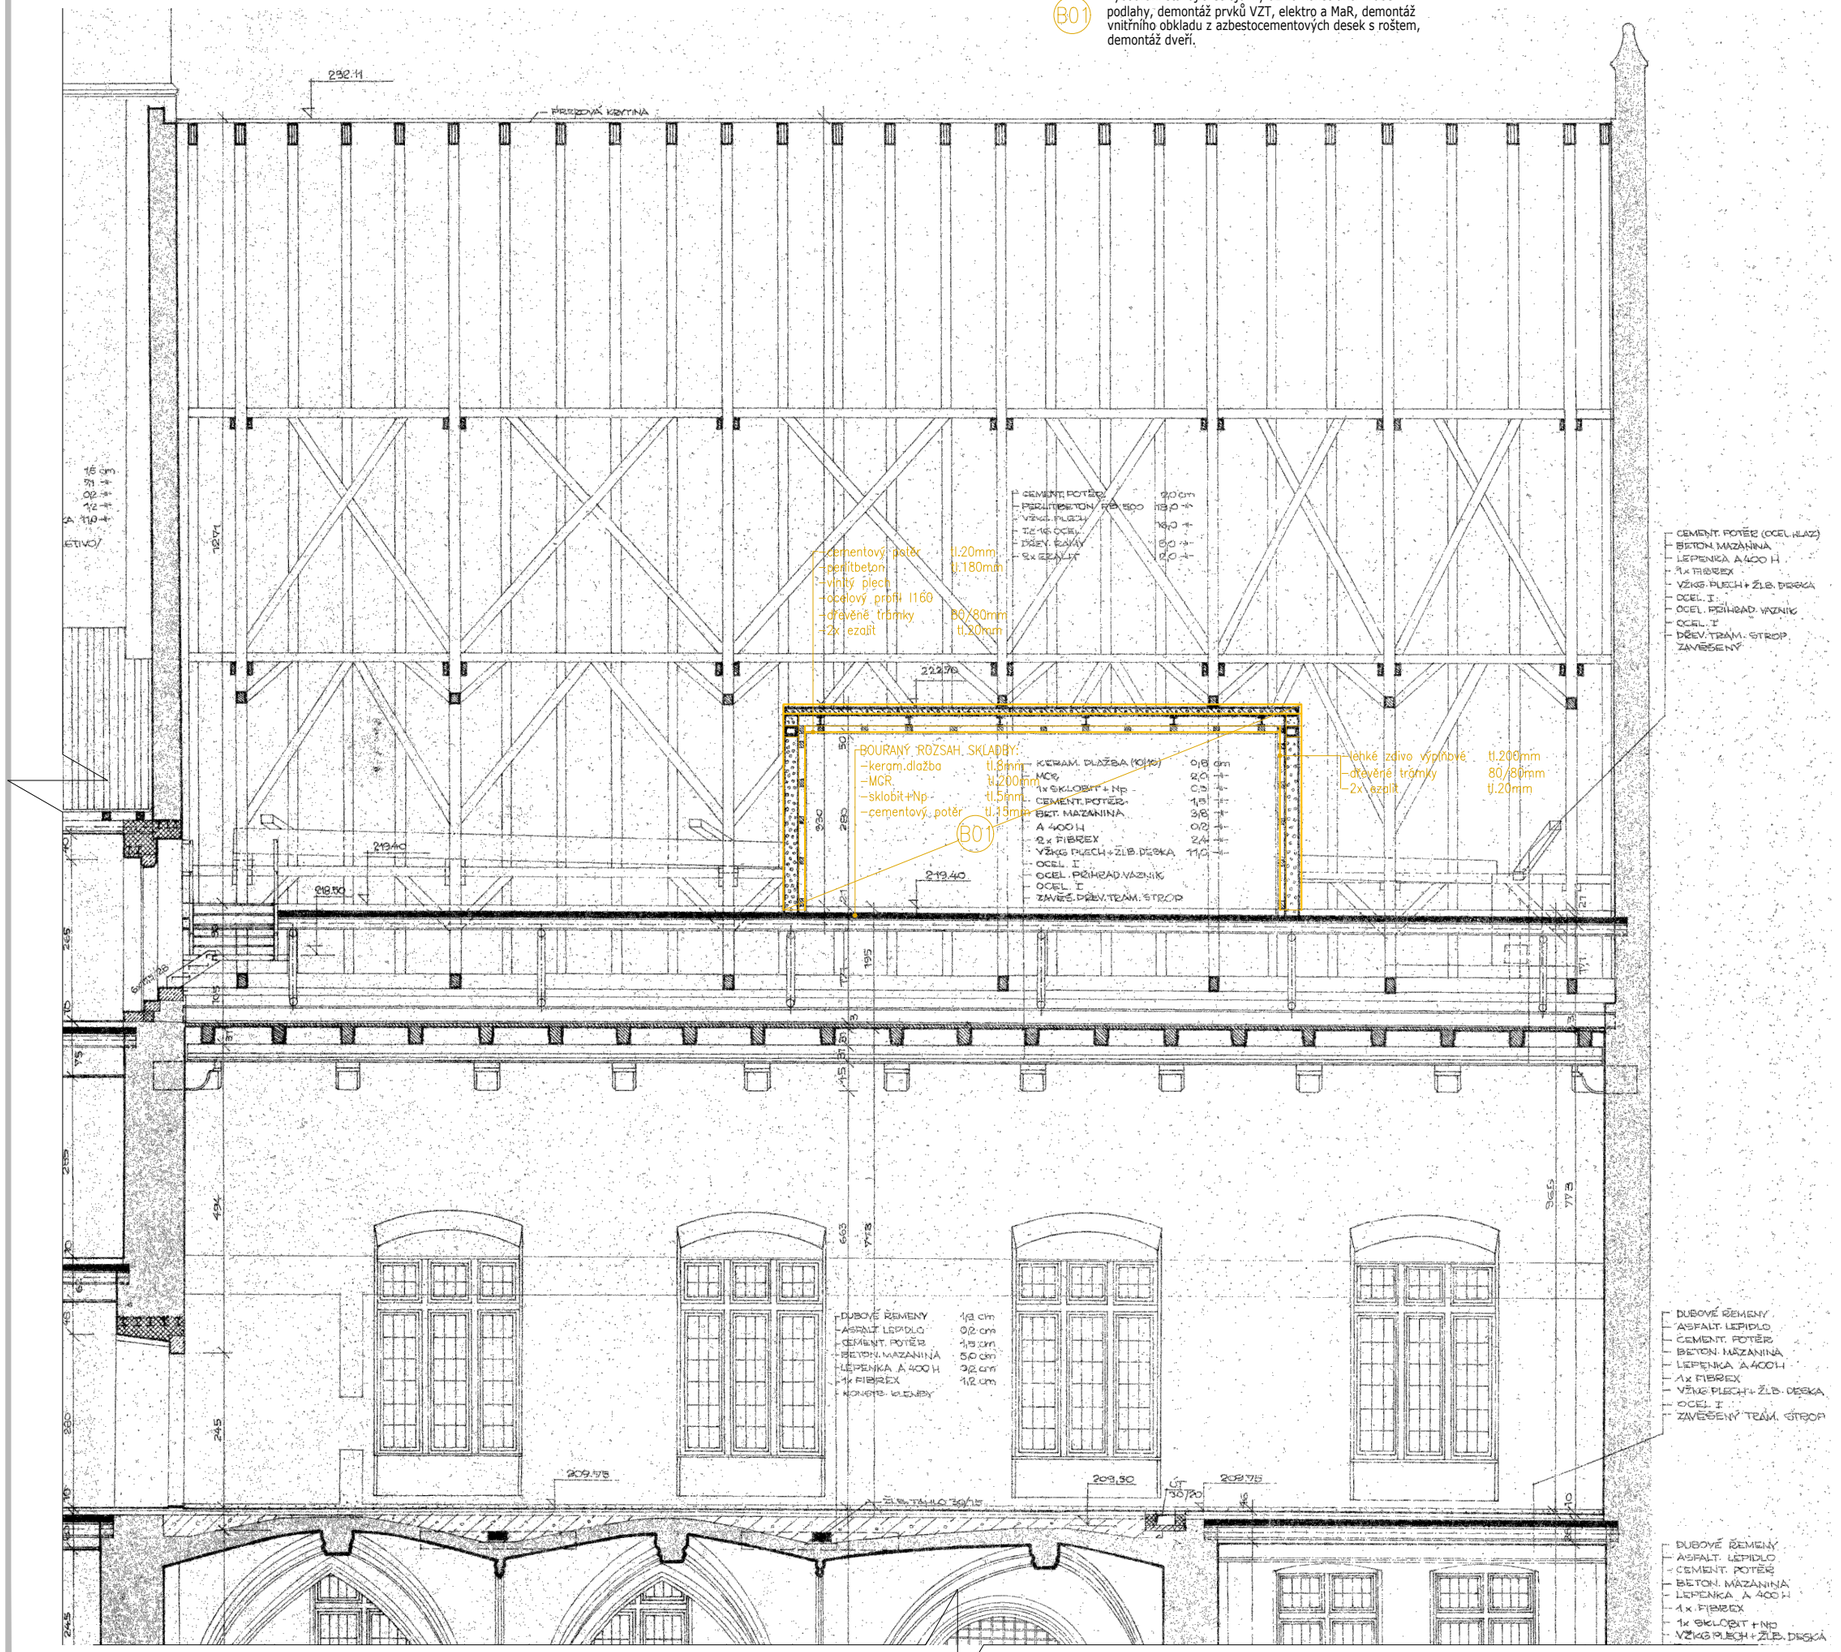

1:100

m 5 10 15

SCHEMA

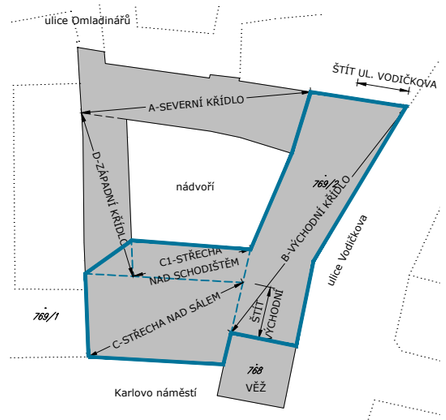

REVIZE

00
01
02
03

POZNÁMKA:
TATO DOKUMENTACE SLOUŽÍ PRO ÚČELY PROJEDNÁNÍ STAVEBNÍHO POVOLENÍ
NEKOTOVANÉ KCE VYCHÁZÍ Z VÝKRESŮ SÚRPMO 1981

VÝŠKOVÝ SYSTÉM JTSK/Bp.v.

OPRAVA PREJZOVÝCH STŘECH

Novoměstská radnice
Karlovo náměstí 1, 120 00 Praha 2
adresní místo: Vodičkova 1/3, Praha 2

INVESTOR
Městská část Praha 2
ÚMČ Praha 2 - odbor majetku a investic
nám. Míru 20, 120 39 Praha 2

GENERÁLNÍ PROJEKTANT
ATREA spol. s r.o.
architektonický a inženýrský atelier
Vlastislavova 11, 140 00 Praha 4
tel. +420 261 219 565
e-mail atrea@atelier-atrea.cz

ZPR. Č. DOKUMENTACE
ATREA spol. s r.o.
architektonický a inženýrský atelier
Vlastislavova 11, 140 00 Praha 4
tel. +420 261 219 565
e-mail atrea@atelier-atrea.cz

STUPEŇ
Dokumentace pro výběr zhotovitele

STAV.OBJEKT / PROVOZNÍ SOUBOR
SO 01 - Hlavní objekt

ČÁST
AS - Architektonicko stavební

ZODPOVĚDNÝ PROJEKTANT	HLAVNÍ ARCHITEKT PROJEKTU	PARÉ
Ing. Pavla Kosařová	-	
HLAVNÍ INŽENÝR PROJEKTU	VYPRACOVAL	
Ing. Filip Hačkajlo	Ing. Pavla Kosařová	

ZAK.Č.	FORMÁT	MĚŘÍTKO	DATUM
358-3a1	2 x A4	1:100	10/2024

NÁZEV VÝKRESU
C- STŘECHA NAD HLAVNÍM SÁLEM
ŘEZ C-C´ - KROV A STROJOVNA VZT

AKCE	STUPEŇ	SO/PS	ODDÍL	ČÍSLO VÝKRESU	REVIZE
NMR -	DVZ -	S001 -	D.1.1 -	203	00

File:NMR-358-3_ASR_rezy_250105.dwg Completion date:250318