



SCHEMATICKÝ ŘEZ 1-1'
M 1:50

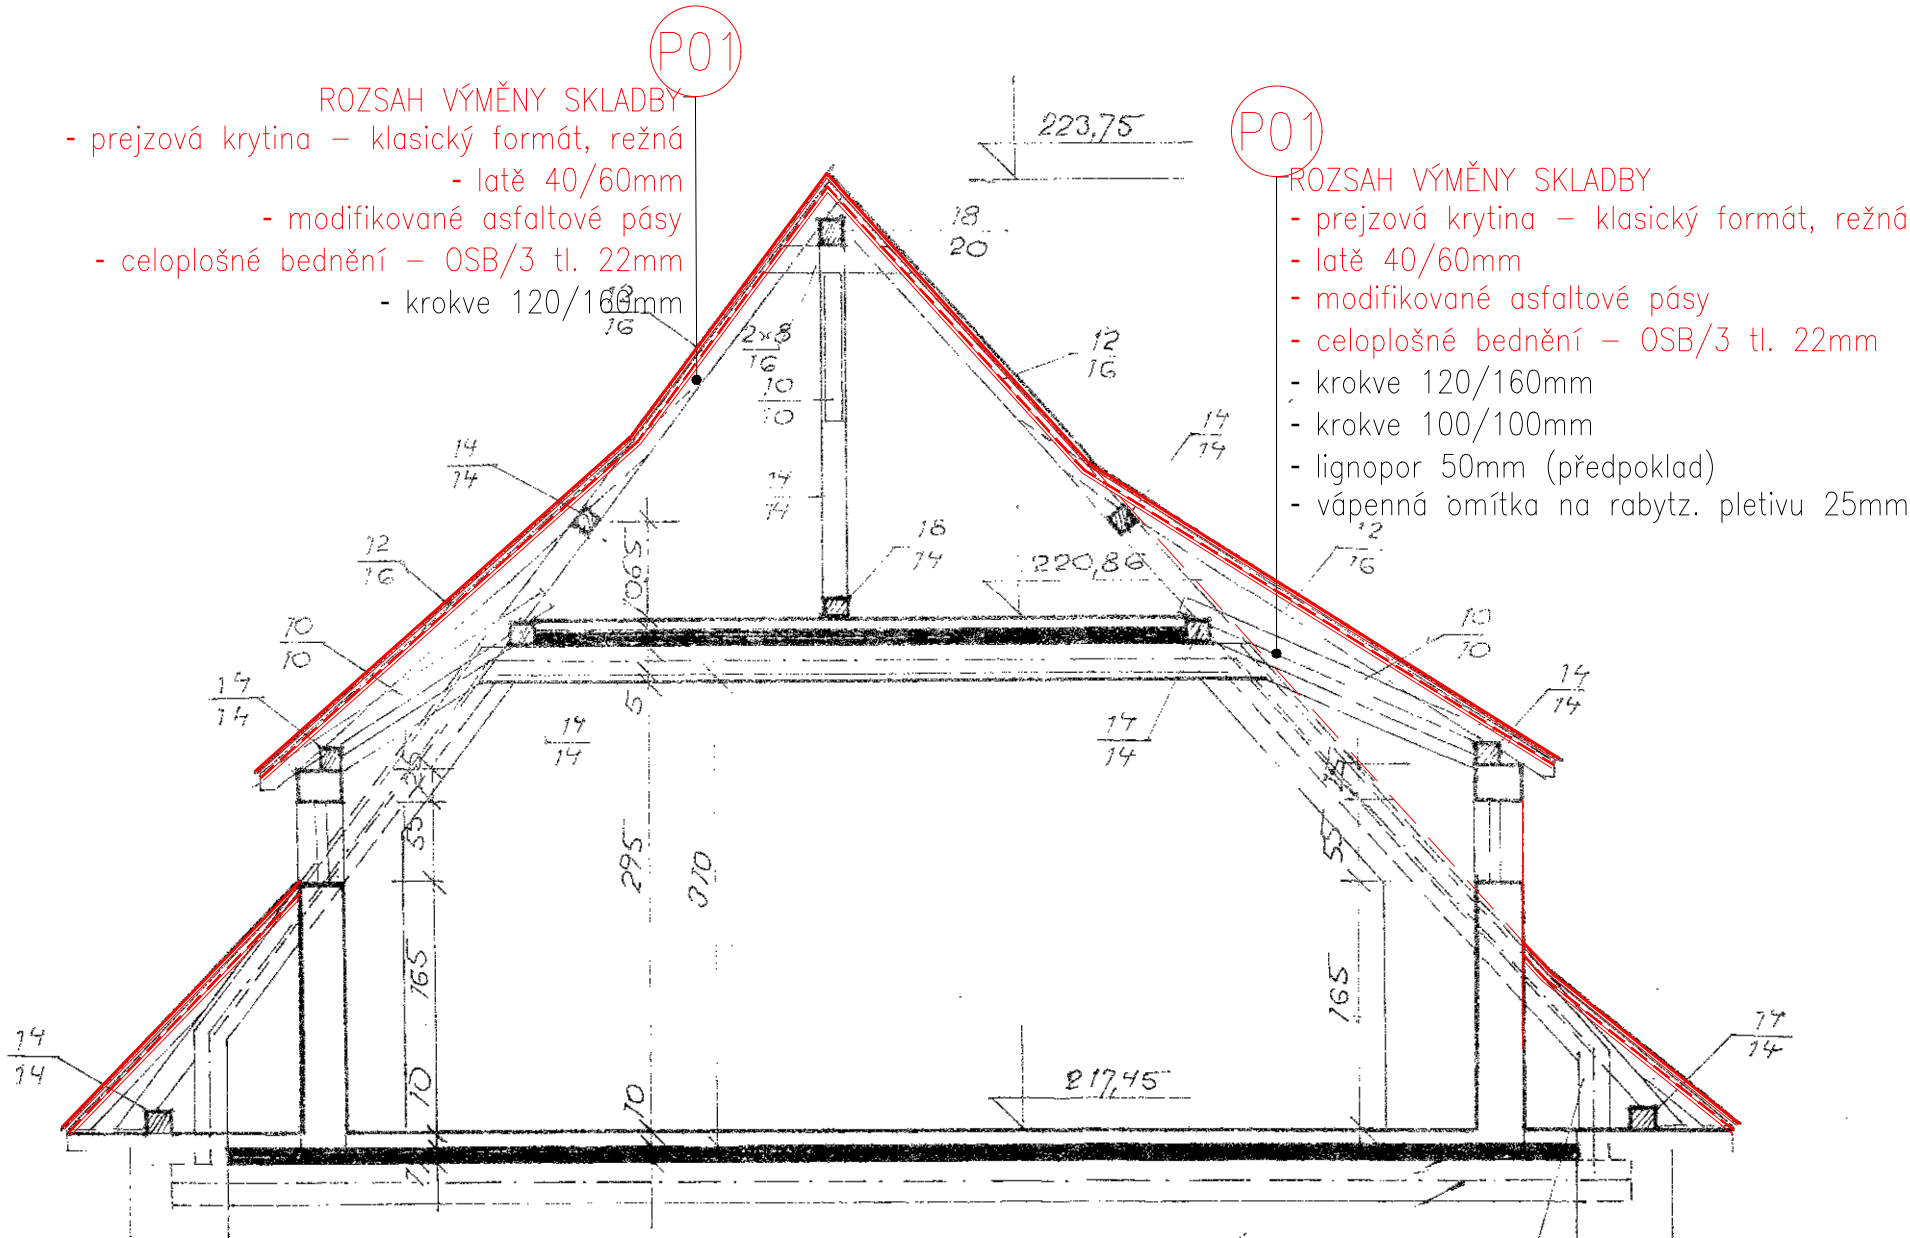

SCHEMA

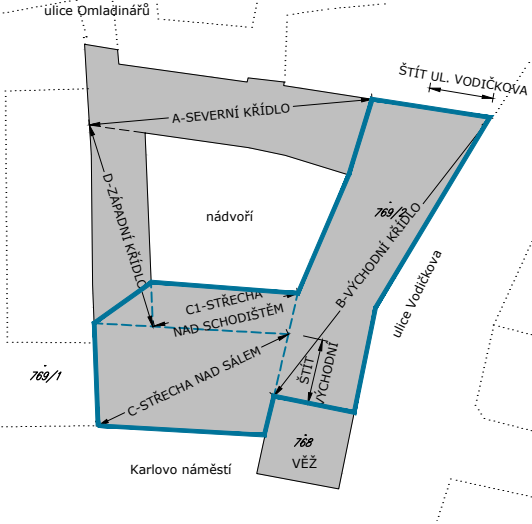

REVIZE

00	RRMMDD	Autor	Comment
01			
02			

POZNÁMKA:
TATO DOKUMENTACE SLOUŽÍ PRO VÝBĚR ZHOTOVITELE STAVBY A VYCHÁZÍ Z DOKUMENTACE SÚRPMO 1981. VŠECHNY SKUTEČNÉ ROZMĚRY JE NUTNÉ PŘED REALIZACÍ DOMĚRIT IN SITU.

VÝŠKOVÝ SYSTÉM JTSK/Bp.v.

OPRAVA PREJZOVÝCH STŘECH

Novoměstská radnice
Karlovo náměstí 1, 120 00 Praha 2
adresní místo: Vodičkova 1/3, Praha 2

INVESTOR	
Městská část Praha 2 ÚMČ Praha 2 - odbor majetku a investic nám. Míru 20, 120 39 Praha 2	
GENERÁLNÍ PROJEKTANT	
ATREA spol. s r.o. architektonický a inženýrský atelier Vlastislavova 11, 140 00 Praha 4 tel. +420 261 219 565 e-mail atrea@atelier-atrea.cz	
ZPR. Č. DOKUMENTACE	
ATREA spol. s r.o. architektonický a inženýrský atelier Vlastislavova 11, 140 00 Praha 4 tel. +420 261 219 565 e-mail atrea@atelier-atrea.cz	

STUPEŇ		Dokumentace pro výběr zhotovitele	
STAV.OBJEKT / PROVOZNÍ SOUBOR		SO 01 - Hlavní objekt	
ČÁST		AS - Architektonicko stavební	
ZODPOVĚDNÝ PROJEKTANT		HLAVNÍ ARCHITEKT PROJEKTU	PARÉ
Ing. Filip Hačkajlo		-	
HLAVNÍ INŽENÝR PROJEKTU		VYPRACOVAL	
Ing. Pavla Kosařová		Ing. Pavla Kosařová	
ZAK.Č.	FORMÁT	MĚŘÍTKO	DATUM
358-3a11	2 x A4	1:50	10/2024

NÁZEV VÝKRESU					
SCHEMA KROVU - DÍLČÍ ŘEZ					
ŘEZ 1-1'					
AKCE	STUPEŇ	SO/PS	ODDÍL	ČÍSLO VÝKRESU	REVIZE
NMR - DVZ - S001 - D.1.1	-	204	00		