



SCHEMATICKÝ ŘEZ 2-2'
M 1:50

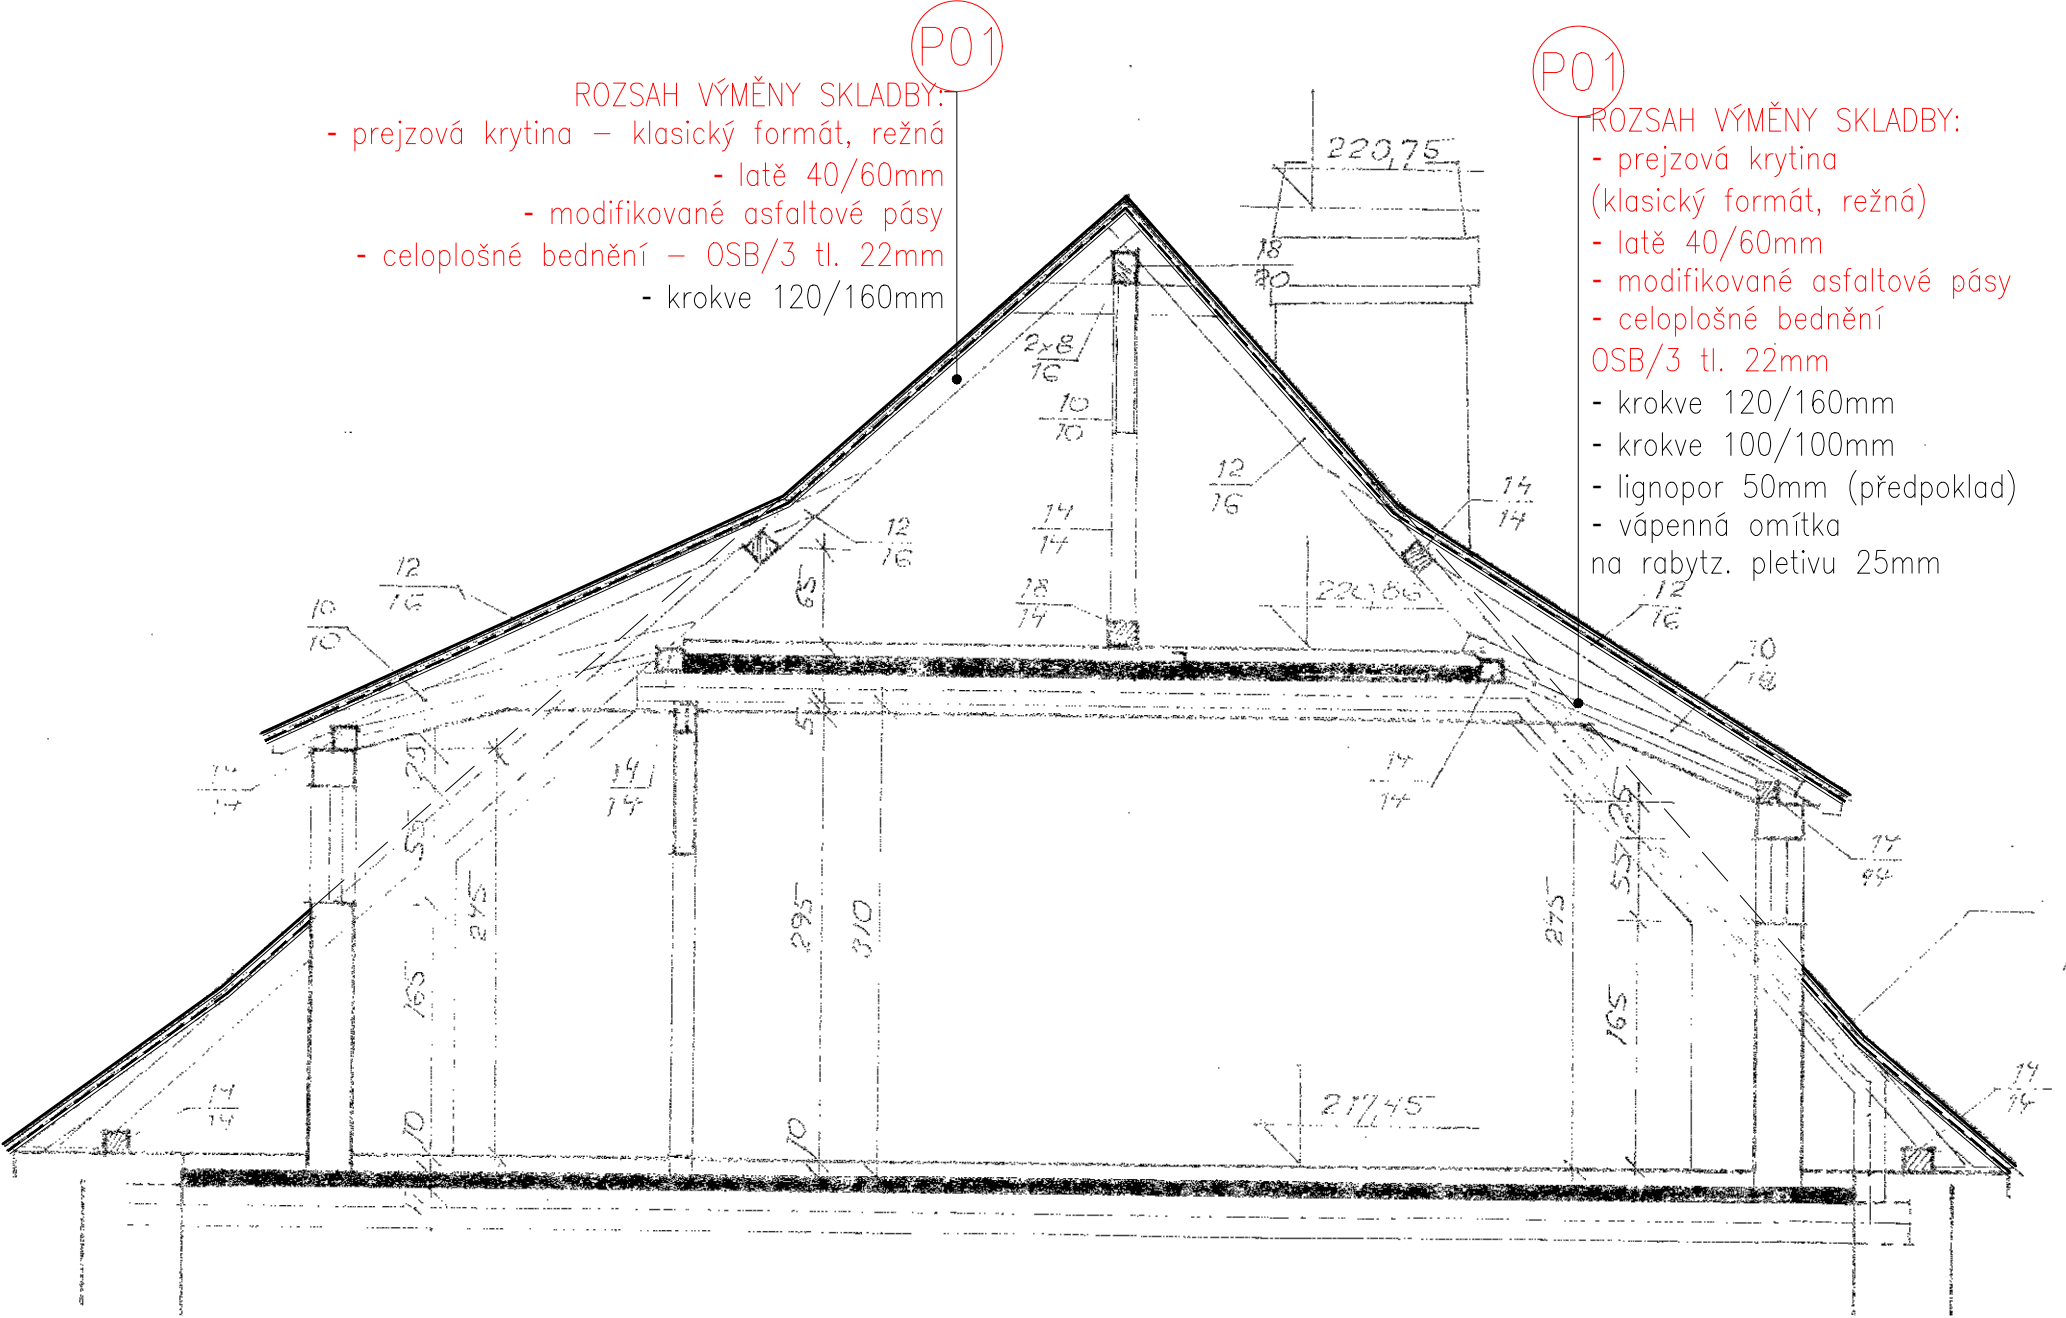

SCHEMA

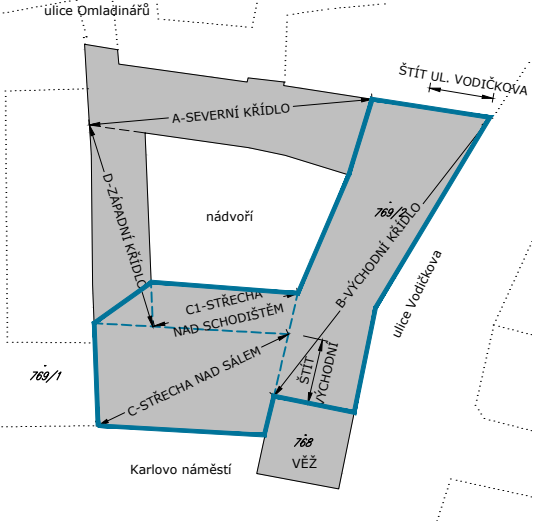

REVIZE

00	RRMMDD	Autor	Comment
01			
02			

POZNÁMKA:
TATO DOKUMENTACE SLOUŽÍ PRO VÝBĚR ZHOTOVITELE STAVBY A VYCHÁZÍ Z DOKUMENTACE SÚRPMO 1981. VŠECHNY SKUTEČNÉ ROZMĚRY JE NUTNÉ PŘED REALIZACÍ DOMĚRIT IN SITU.

VÝŠKOVÝ SYSTÉM JTSK/Bp.v.

OPRAVA PREJZOVÝCH STŘECH

Novoměstská radnice
Karlovo náměstí 1, 120 00 Praha 2
adresní místo: Vodíčková 1/3, Praha 2

INVESTOR

Městská část Praha 2
ÚMČ Praha 2 - odbor majetku a investic
nám. Míru 20, 120 39 Praha 2



GENERÁLNÍ PROJEKTANT

ATREA spol. s r.o.
architektonický a inženýrský atelier
Vlastislavova 11, 140 00 Praha 4
tel. +420 261 219 565
e-mail atrea@atelier-atrea.cz



ZPR. Č. DOKUMENTACE

ATREA spol. s r.o.
architektonický a inženýrský atelier
Vlastislavova 11, 140 00 Praha 4
tel. +420 261 219 565
e-mail atrea@atelier-atrea.cz



STUPEŇ

Dokumentace pro výběr zhotovitele

STAV.OBJEKT / PROVOZNÍ SOUBOR

SO 01 - Hlavní objekt

ČÁST

AS - Architektonicko stavební

ZODPOVĚDNÝ PROJEKTANT

Ing. Filip Hačkájo

HLAVNÍ ARCHITEKT PROJEKTU

PŘÍ

HLAVNÍ INŽENÝR PROJEKTU

Ing. Pavla Kosařová

VYPRACOVAL

Ing. Pavla Kosařová

ZAK.Č.

358-3a11

FORMÁT

2 x A4

MĚŘÍTKO

1:100

DATUM

10/2024

NÁZEV VÝKRESU

SCHEMA KROVU - DÍLČÍ ŘEZ
ŘEZ 2-2'

AKCE

STUPEŇ

SO/PS

ODDÍL

ČÍSLO VÝKRESU

REVIZE

NMR - DVZ - S001 - D.1.1 -

205

00

1:50

0 mm

2 500

5 000

7 500