


POHLED VÝCHODNÍ

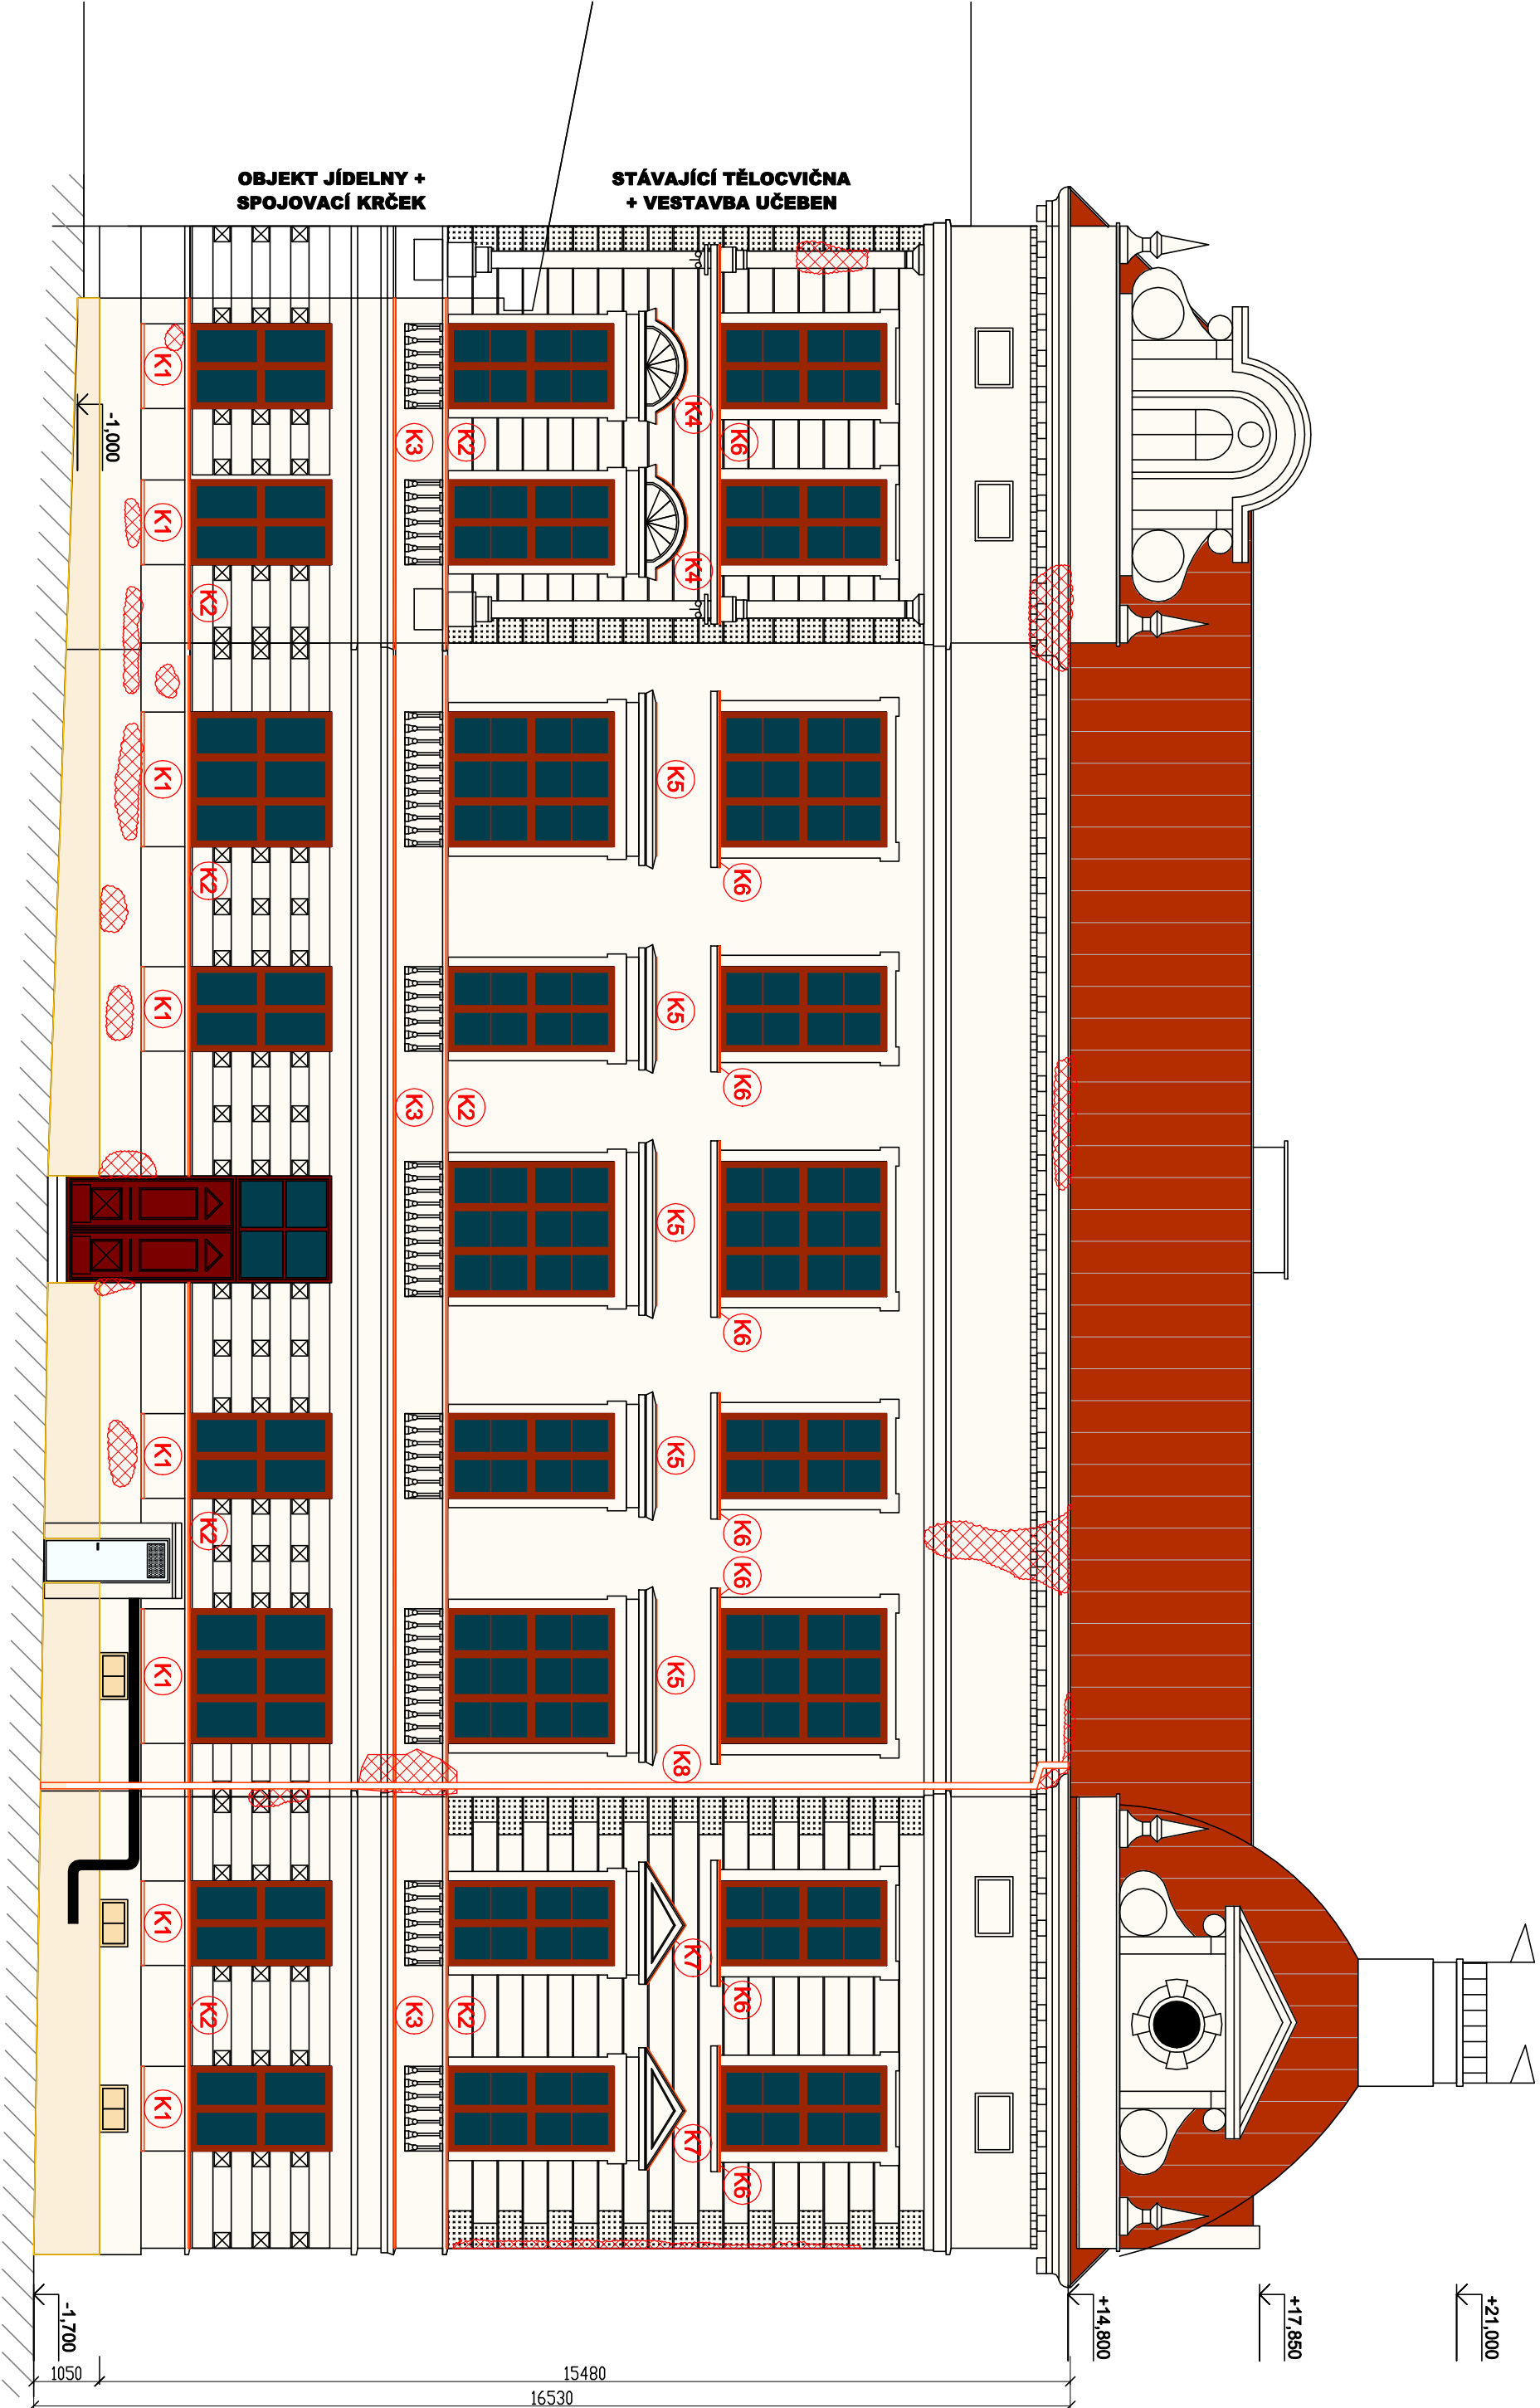

LEGENDA

- POZNÁMKY:**
- lokalizovaná místa opravy fasády je minimální rozsah opravy, místa byla lokalizovaná pohledem z přilehlého terénu, podrobnějším průzkumem z řešení nebo plošiny se pravděpodobně navýší počet těchto míst nutných oprav
  - výběr barvy fasádního nátěru musí respektovat stávající barevnost fasády, bude vyznačováno a odsouhlaseno s investorem
  - soklová část se uvažuje bez úprav
  - nástřešní žlab včetně okapnice je součástí opravy střechy
  - oprava fasády nad hlavní firmou je součástí opravy střechy
  - na výkres nejsou kompletně uvedeny a zakresleny stavební úpravy vyplývající z řešení elektroinstalace a ZTI
  - ozdobné prvky fasády jsou zakresleny pouze schématicky
  - veškeré rozměry je nutné ověřit na stavbě
  - používat technologické postupy a detaily dle výrobců dodávaných materiálů a výrobků

 lokalizované místa opravy fasády (viditelné pohledem z terénu) odhad 20m2 vč. ozdobných prvků

- (K1)** oplechování podokenní římsy, materiál měď tl. 0,55mm, š 250mm, l= 12,8m
- (K2)** oplechování podokenní římsy, materiál měď tl. 0,55mm, š 250mm, š 72,6m
- (K3)** oplechování kordonové římsy, materiál měď tl. 0,55mm, š 250mm, l= 33,4m
- (K4)** oplechování nadokenní římsy, materiál měď tl. 0,55mm, š 450mm, l= 4,8m
- (K5)** oplechování nadokenní římsy, materiál měď tl. 0,55mm, š 450mm, l= 11m
- (K6)** oplechování okenního parapetu, materiál měď tl. 0,55mm, š 400mm, l= 23,2m
- (K7)** oplechování nadokenní římsy, materiál měď tl. 0,55mm, š 450mm, l= 4,8m
- (K8)** okapní svod 120mm vč. koření do zdi po 2m a vč. kolen, materiál měď tl. 0,55mm, š 330mm, l= 16,8m

Plocha východní fasády po hlavní firmě bez oken, bez soklu s přídávkem 10% na ozdobu je 435m2

|                                             |  |  |  |                  |  |
|---------------------------------------------|--|--|--|------------------|--|
| Zodp. projektant                            |  |  |  | Vyracoval        |  |
| Ing. Pavel Trnka                            |  |  |  | Ing. Pavel Trnka |  |
| Akce:                                       |  |  |  | Stupeň           |  |
| OPRAVA FASÁDY BUDOVY ZŠ OTOKARA             |  |  |  | NÁVRH OPRAVY     |  |
| BŘEZINÝ JAROMĚŘICE NAD ROKYTNOU             |  |  |  | Datum            |  |
| Kraj Vysočina                               |  |  |  | 02/2025          |  |
| Obec Jaroměřice nad Rokýtnou                |  |  |  | Formát           |  |
| Stavebník Město Jaroměřice nad Rokýtnou     |  |  |  | A2               |  |
| nám. Míru 2, 675 51 Jaroměřice nad Rokýtnou |  |  |  | Měřítko          |  |
| ZZ5004                                      |  |  |  | 1:100            |  |
| Obsah                                       |  |  |  | Paré             |  |
| SO 01 - Oprava fasády ZŠ                    |  |  |  | Číslo výkresu    |  |
| POHLED VÝCHODNÍ                             |  |  |  | D.1              |  |



Martina Čurkovéř 657  
674 01 Třebíč 1  
mob.: 724 226 265  
e-mail: trnka@jitra.cz