



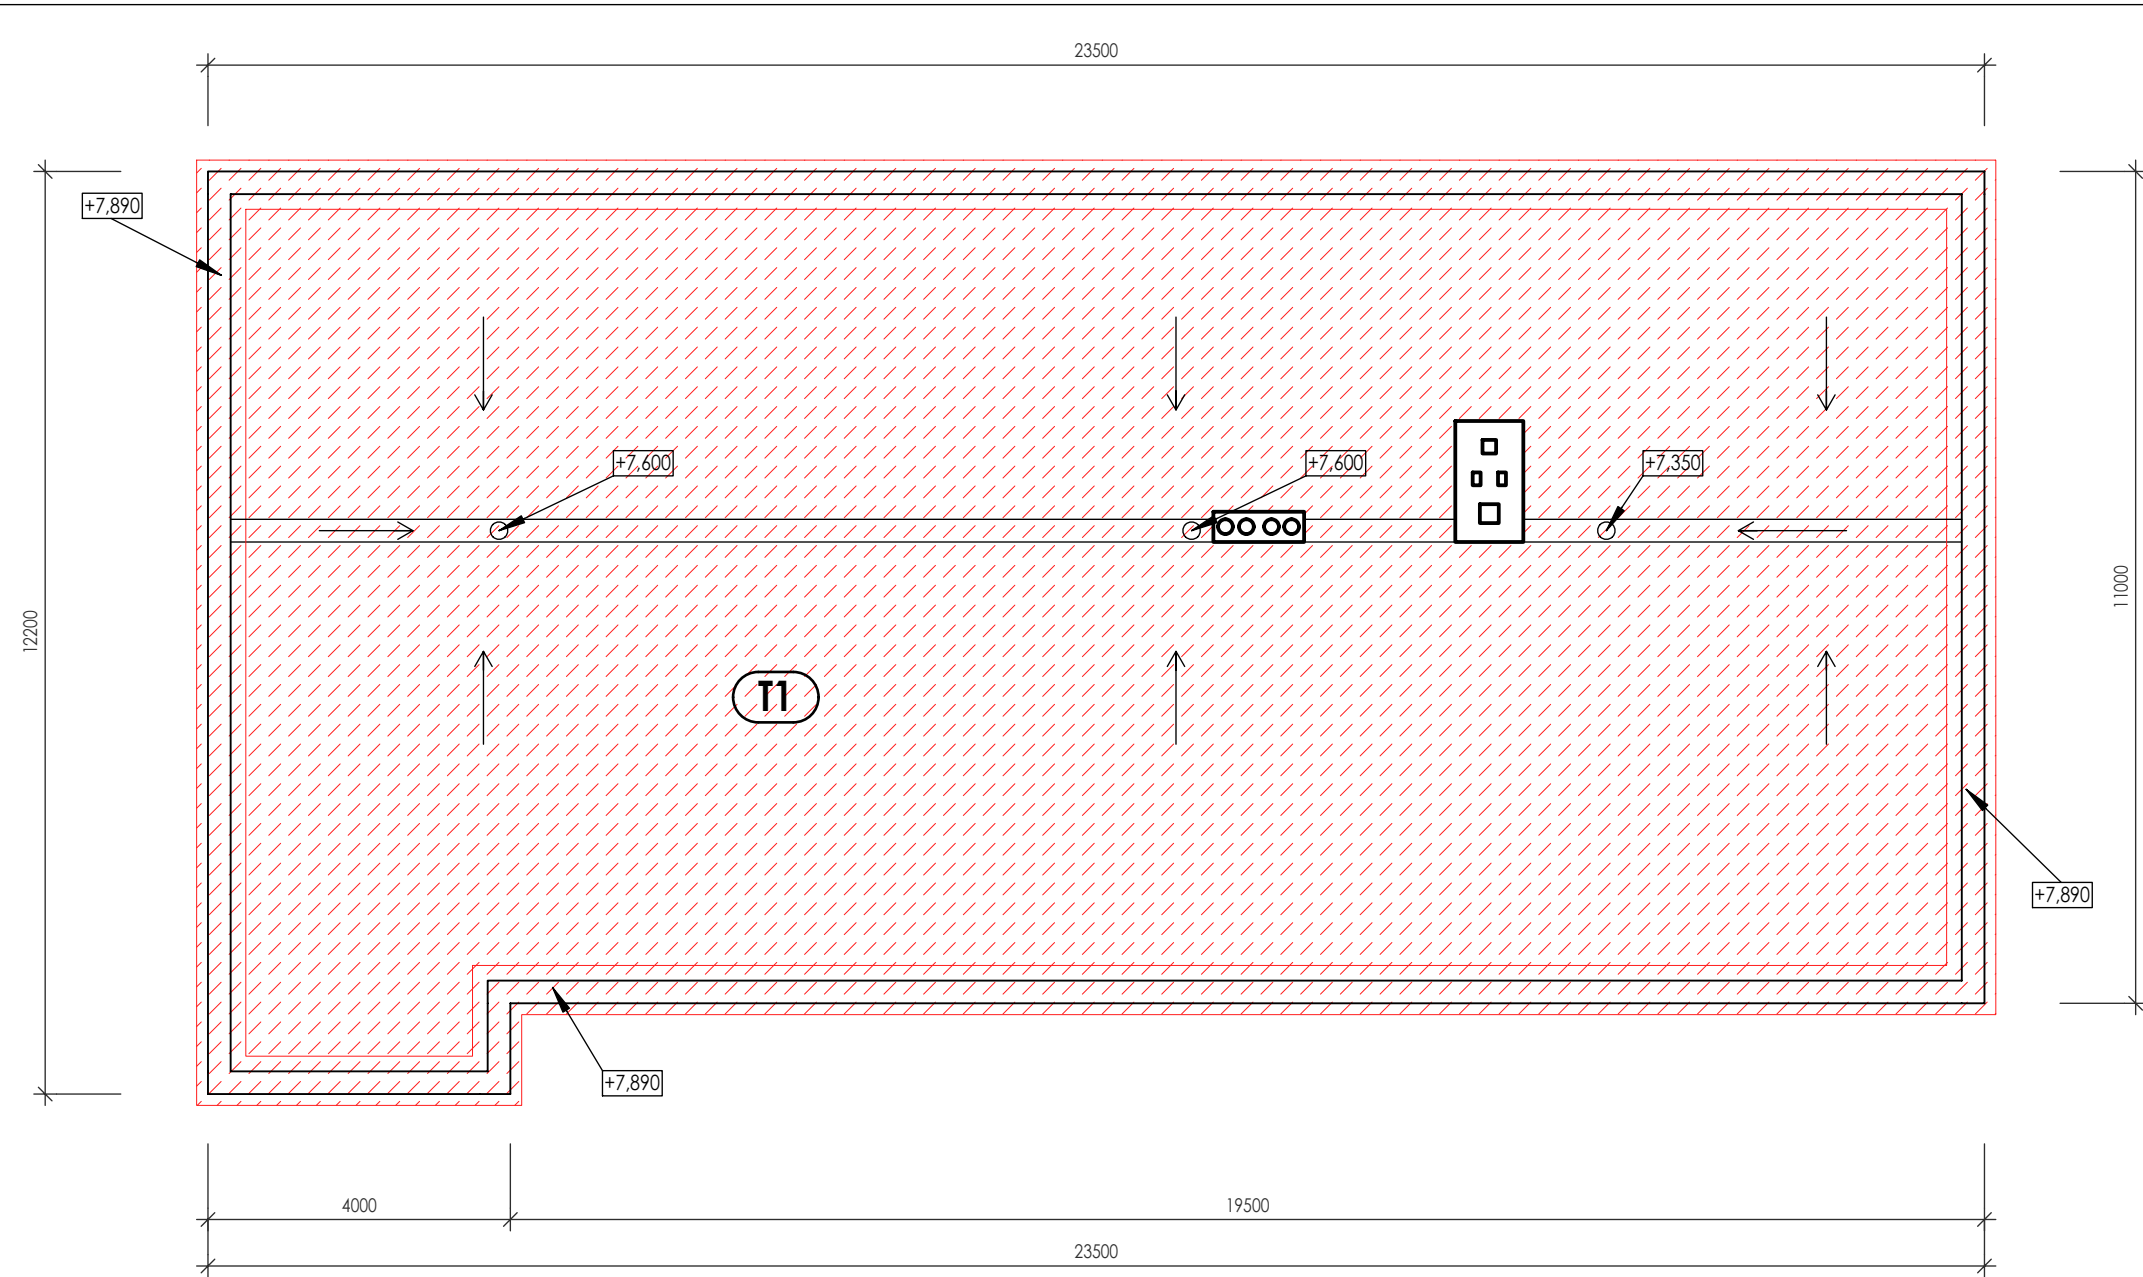

- TI PVC FÓLIE min. 3,0mm
- PODKLADNÍ ROOUNO
- TEPELNÁ IZOLACE STŘEŠNÍ EPS POLYSYTREN tl. 220mm
- IZOLACE 2xLEPNKA+3xASF. NÁTĚR
- IZOLAČNÍ PLYNOSILIKÁT tl. 150mm
- STROPNÍ PANEL tl. 210mm
- OMÍTKA

POZNÁMKA:
PRO ZHOTOVENÍ PROJEKTOVÉ DOKUMENTACE BYLA POUŽITA DOKUMENTACE POSKYTNUTÁ INVESTOREM.
ZATEPLENÍ BUDE PROVEDENO KONTAKTNÍM ZATEPLOVACÍM SYSTÉMEM VČETNĚ ROHOVÝCH A ZAKLÁDACÍCH LIŠŤ.
ZATEPLENÍ STŘEŠNÍHO PLÁŠTĚ BUDE DESKAMI EPS tl. 220mm.
OSTĚNÍ OKEN A DVEŘÍ BUDE ZATEPLENO min. POLYSTYRENEM tl. 30mm.

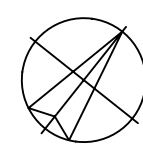

VÝŠKOVÝ SYSTÉM: Místní
±0,000=PODLAHA 1.NP

LEGENDA ZNAČENÍ

- STÁVAJÍCÍ STAV
- STÁVAJÍCÍ OBVODOVÉ ZDIVO - PLYNOSILIKÁTOVÉ TVÁRNICE
- ZATEPLENÍ STŘECHY DESKY EPS tl. 220mm
- NOVÝ STAV - ZATEPLENÍ OBVODOVÉHO ZDIVA EPS tl. 160mm
- NOVÝ STAV - VÝMĚNA OKENNÍCH A DVEŘNÍCH VÝPLNÍ

INVESTOR:		Obec Hrabyně Hrabyně 70 747 63 Hrabyně IČ: 00300136 DIČ: CZ00300136	
PROJEKTANT:			
ZODP. PROJEKTANT:	Ing. HOMOLA Jan	Ing. Homola Jan Mírová 627/17 747 23 Bolatice	IČ: 86935178 TEL.: 605 855 432 email: vauban@email.cz
VYPRACOVAL:	Ing. HOMOLA Jan		
STAVEBNÍ OBJEKT:			
D.1.1. ARCHITEKTONICKO - STAVEBNÍ ŘEŠENÍ			
AKCE:			
OBEC: HRABYNĚ	K.Ú.: HRABYNĚ 646601	FORMÁT	3 x A4
REKONSTRUKCE MATEŘSKÉ ŠKOLY V OBCI HRABYNĚ REALIZACE ÚSPOR ENERGIE		DATUM	2013-05
		STUPEŇ	DPS
		ZAKÁZKOVÉ ČÍSLO	279/III.
VÝKRES:		MĚŘÍTKO:	ČÍSLO VÝKRESU:
NOVÝ STAV - PŮDORYS STŘECHY		1:100	D.1.1.2.10.