
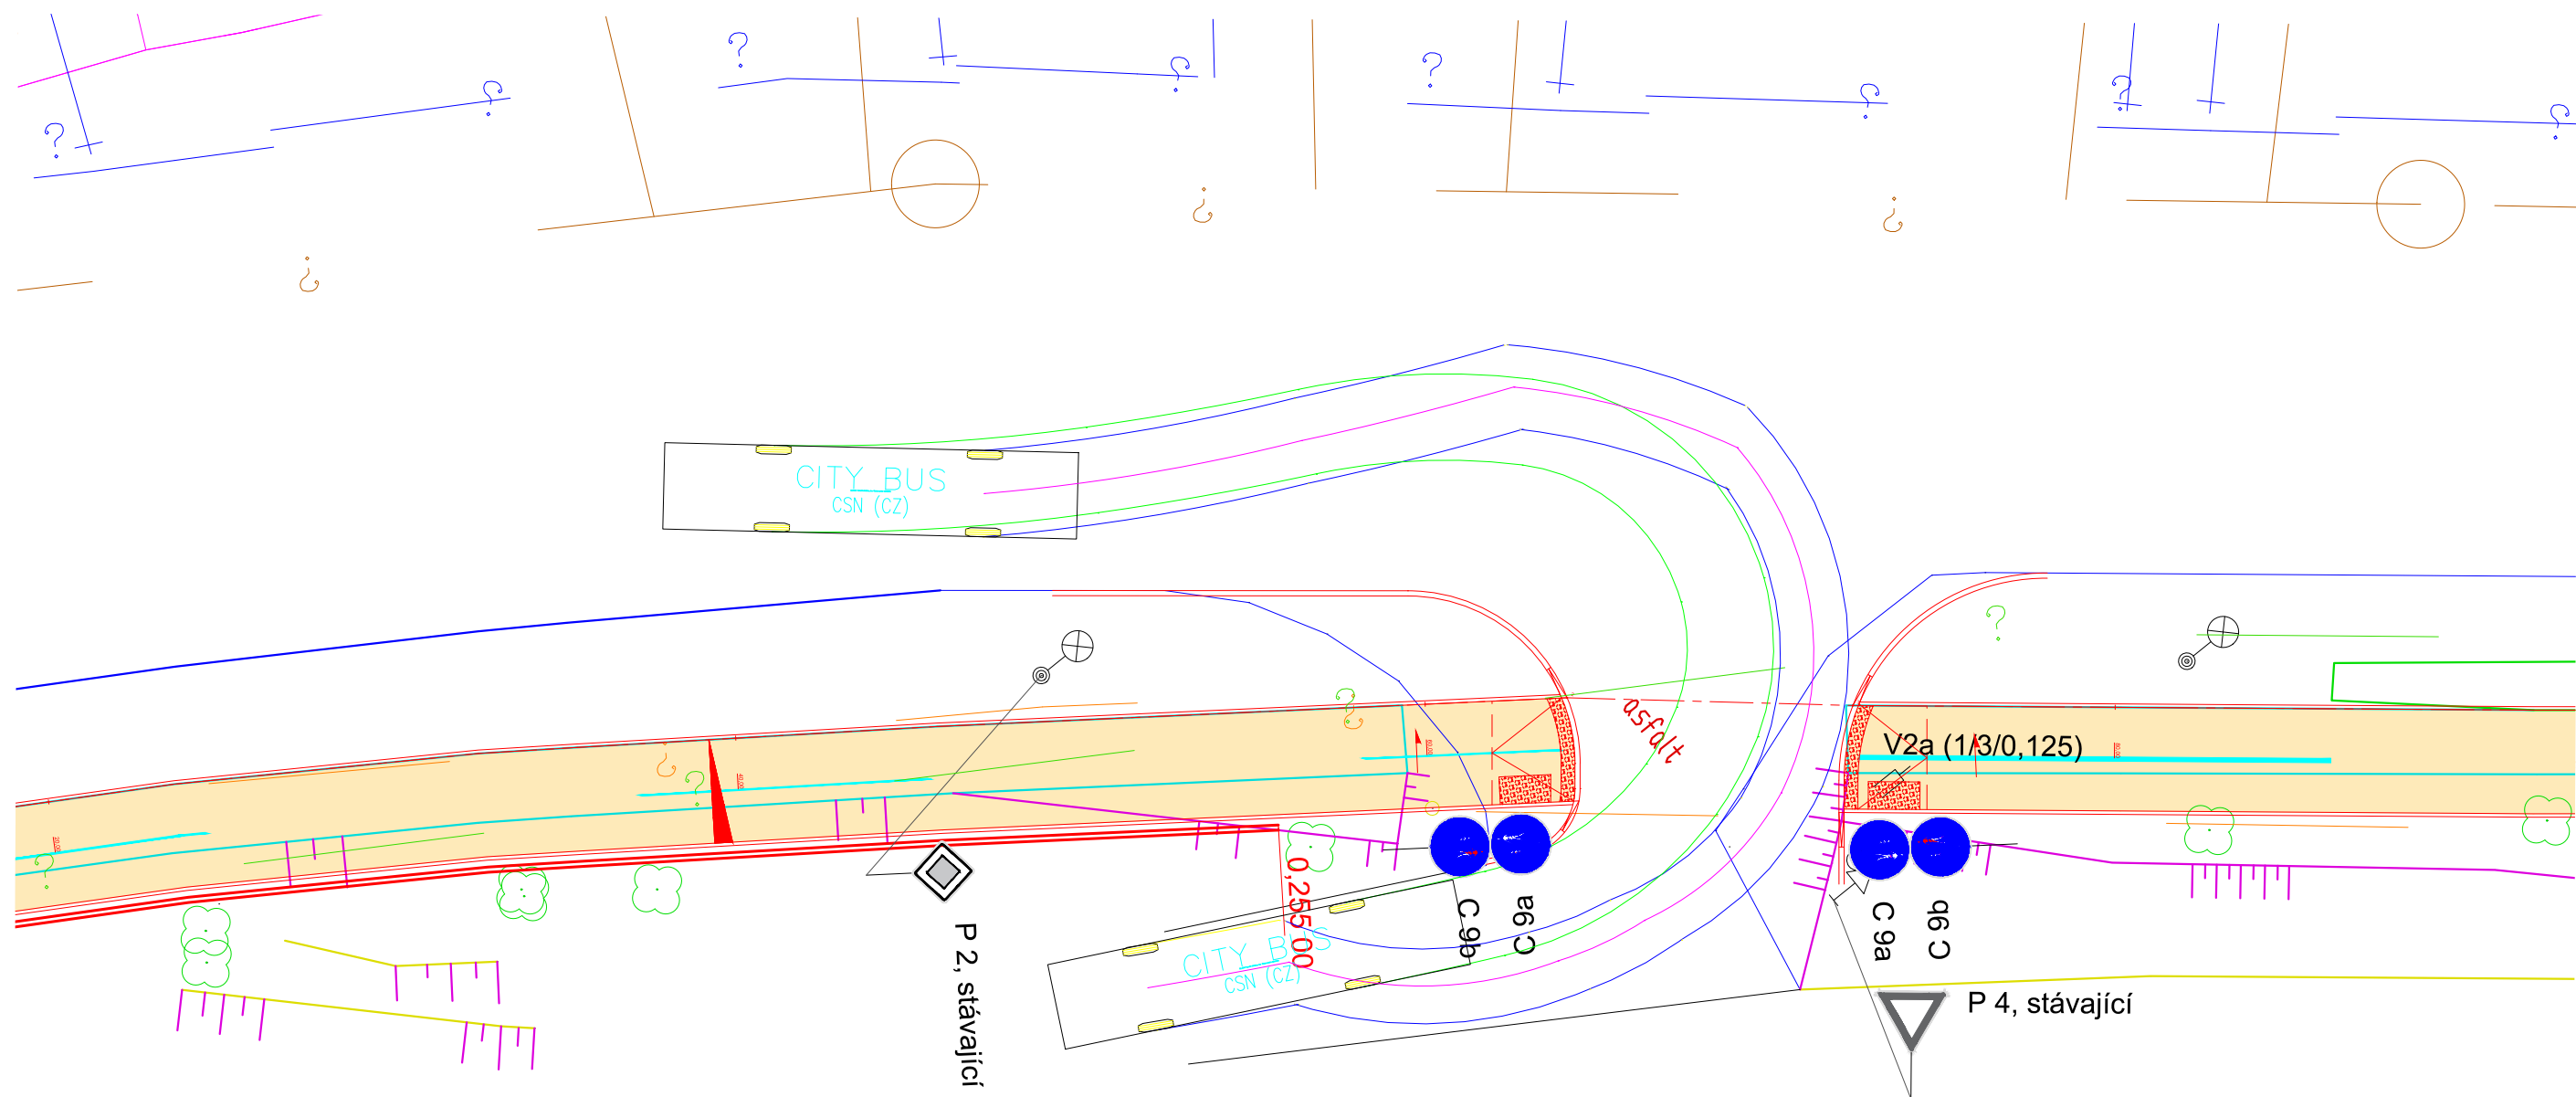


VLEČNÉ KŘIVKY - NÁJEZD, M 1:200

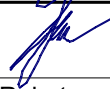

VYPRACOVAL A KRESLIL :		ZODP. PROJEKTANT :			Projekce DS s.r.o. Na Výhoně 3223, 69501 Hodonín IČ : 028 464 71, tel. 724152275 e-mail: projekce.ds@email.cz
Ing. Špačková Eliška		Ing. Štefančík Peter			
STAVEBNÍ ÚŘAD :	Hodonín	MÍSTO STAVBY :	Rohatec		
INVESTOR :	OÚ Rohatec, Květná 359/1, 696 01 Rohatec				
AKCE :				STUPEŇ :	
Cyklostezka Rohatec, centrum obce - část Kolonie I. etapa				DATUM :	10/2017
				FORMÁT :	2A4
				MĚŘÍTKO :	1:200
PŘÍLOHA : VLEČNÉ KŘIVKY - NÁJEZD				PŘÍLOHA č.	PARÉ č.