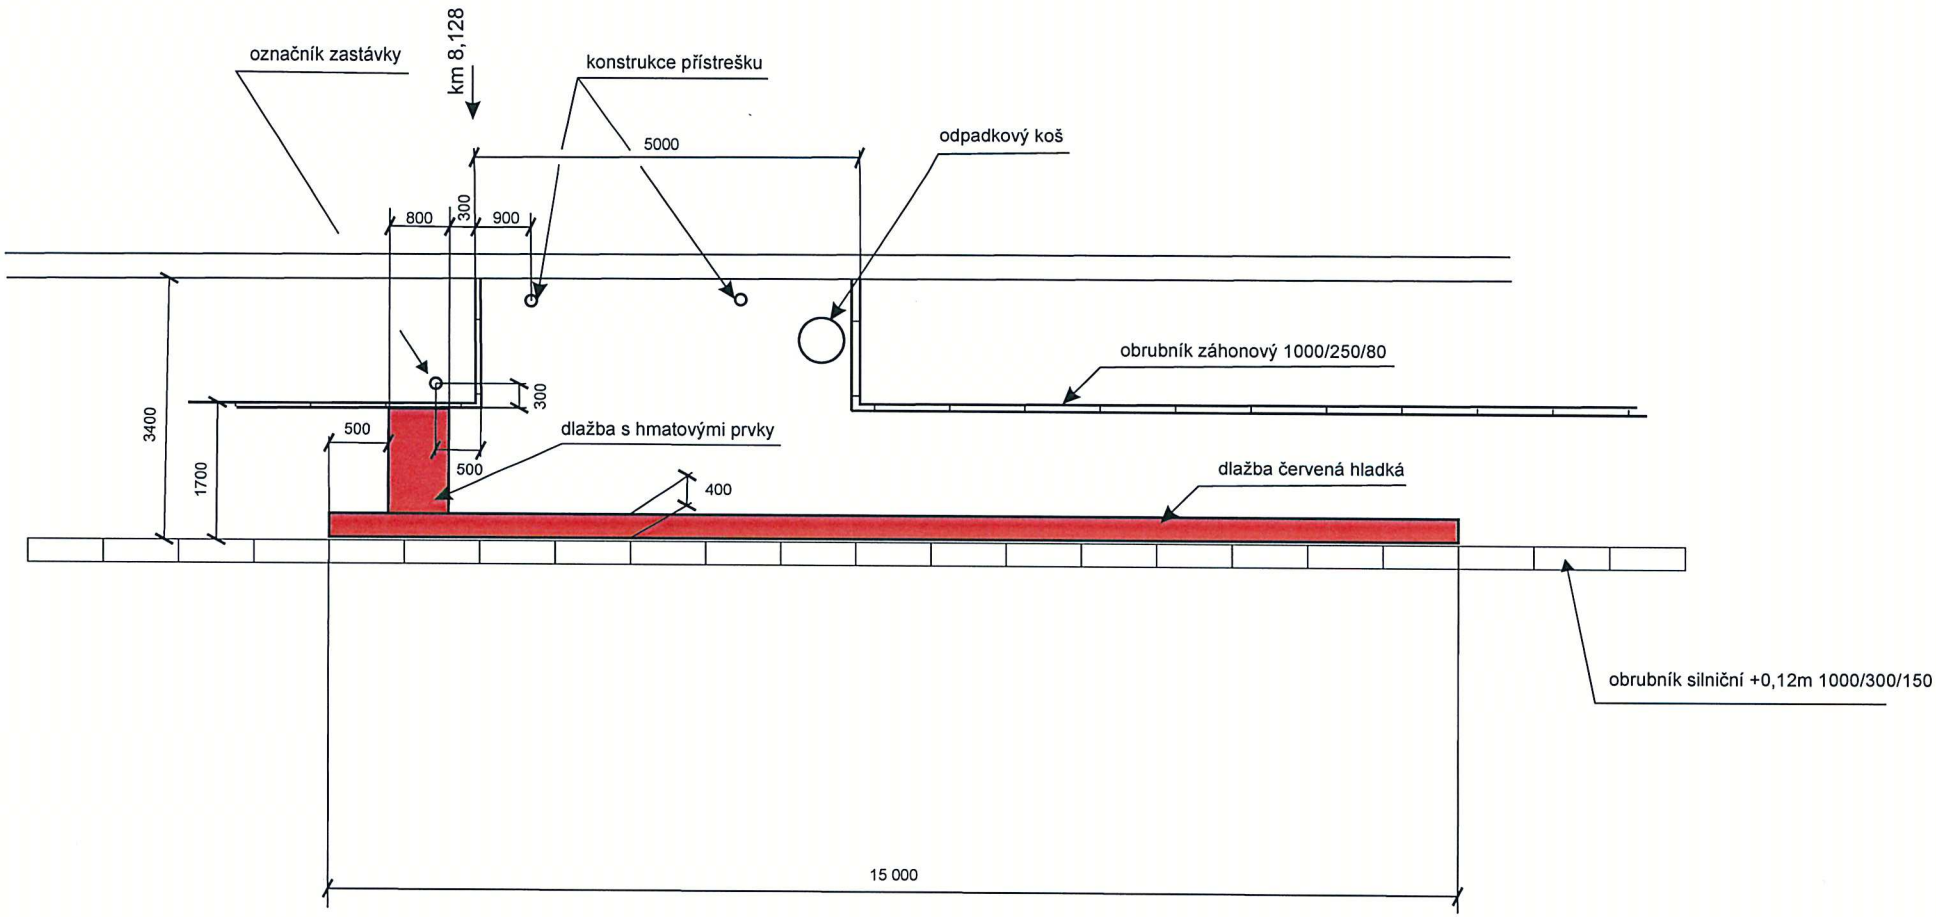

NAVRHL / VYPRACOVAL	KRESLIL		ZHOTOVITEL		
Ing. Rudolf Pešta	**Ing. Rudolf Pešta**		*Ing. Rudolf Pešta, autorizovaný technik ČKAIT* *Třebízského 379, 397 01 Písek, IČO 63860350*		
OBJEDNATEL	Obec Vlastec		Č.ZAKÁZKY	001/2017	
MÍSTO	Vlastec		DATUM	01/2017	
OKRES	Písek		FORMÁT	A 4	
NÁZEV AKCE	Výstavba chodníku		MĚŘÍTKO	1 : 100	
NÁZEV OBJEKTU			STUPEŇ	DUR,DSP, DSPS	
NÁZEV VÝKRESU	Autobusová zastávka		ČÁST	Č.OBJEKTU	Č.PŘÍLOHY
			E		**4**

Ing. RUDOLF PEŠTA autorizovaný technik pro dopravní stavby specializace nekolejová doprava ČKAIT - 1400165