


PŮDORYS 2. N. P. - NAVRHOVANÉ ŘEŠENÍ

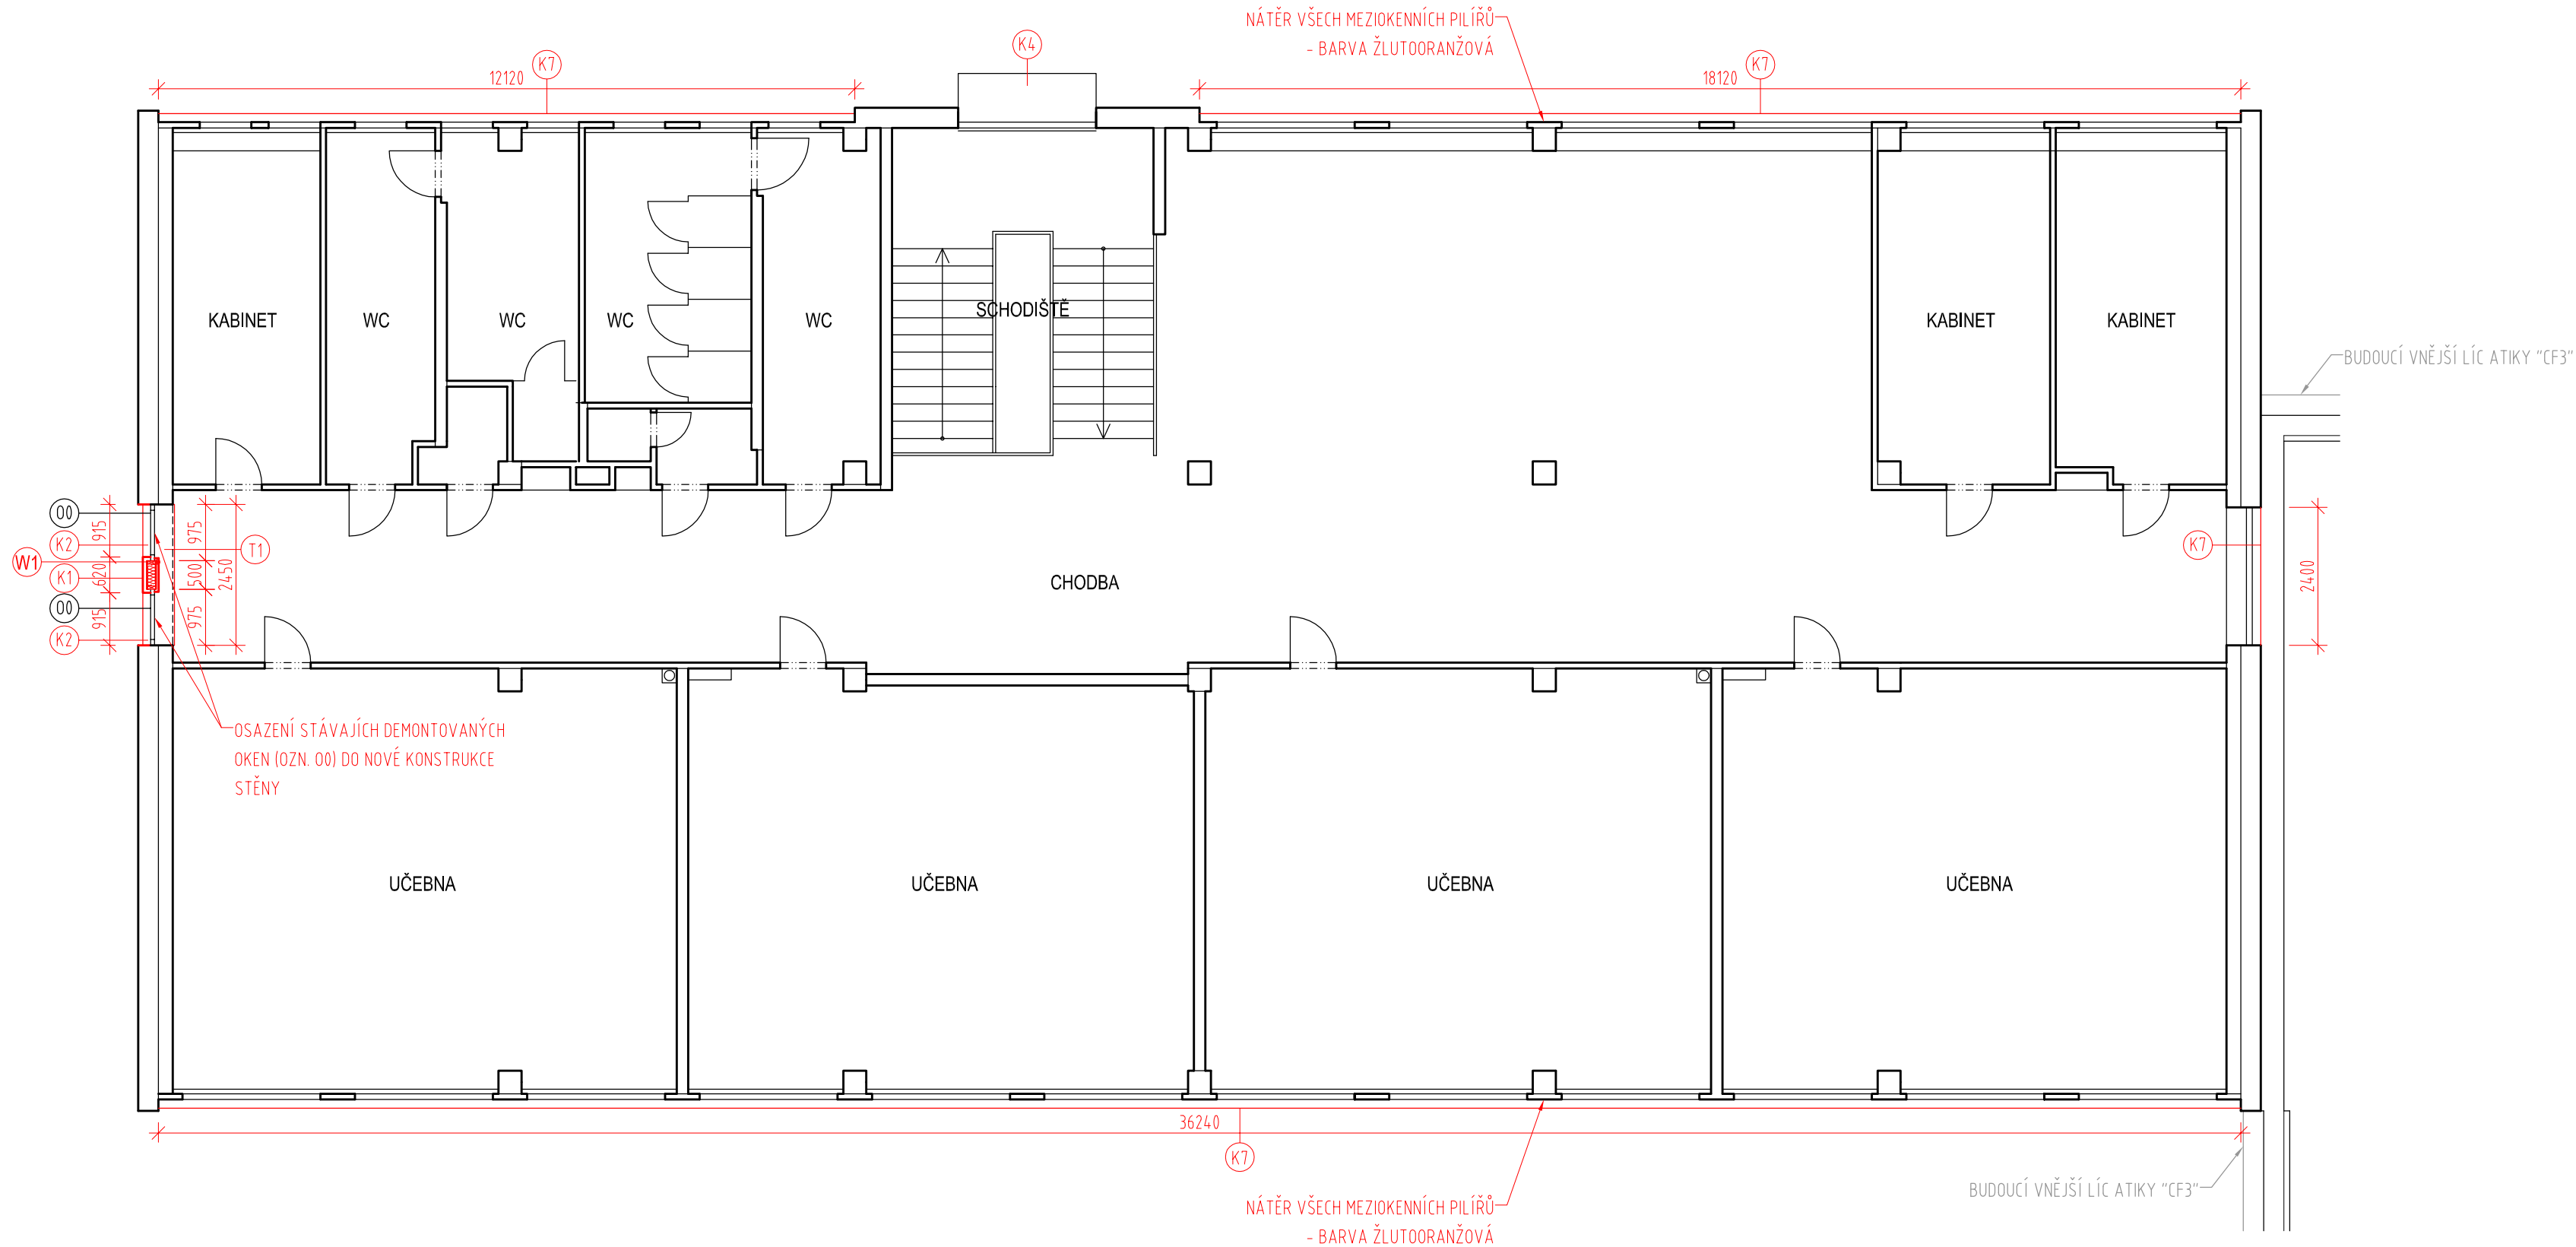

SKLADBY KONSTRUKCÍ

W1 - MEZIOKENNÍ PILÍŘ

MALBA	---
SÁDROVLÁKNITÁ DESKA TL. 15 mm URČENÁ PRO MECHANICKY NAMÁHANÉ KONSTRUKCE	15 mm
VODOROVNÝ ROŠT Z DŘEVĚNÝCH LATÍ 50/30 mm (á 625 mm) / TEPELNÁ IZOLACE	30 mm
Z MINERÁLNÍCH DESEK VLOŽENÁ MEZI LATĚ	
ZÁKLOP DŘEVOŠTĚPKOVOU DESKOU S NAKAŠÍROVANOU PAROBRZDNOU FÓLIÍ TL. 15 mm, SPOJE PROLEPENY SYSTÉMOVOU "AIRSTOP" PÁSKOU	15 mm
NOSNÁ KONSTRUKCE Z DŘEVĚNÝCH SLOUPKŮ KVH 140/60 mm / TEPELNÁ IZOLACE	140 mm
Z MINERÁLNÍCH DESEK VLOŽENÁ MEZI NOSNÉ SLOUPKY	
ZÁKLOP PAROPROPUSTNÁ DŘEVOVLÁKNITOU DESKOU TL. 16 mm	16 mm
DESKY KOTVENY PŘES SYSTÉMOVOU PODKLADNÍ PÁSKOU EPDM	
SVISLÝ SYSTÉMOVÝ HLINÍKOVÝ ROŠT (SYSTÉM L- PROFILŮ) / VZDUCHOVÁ MEZERA	60 mm
PROFILY ROŠTU OPATŘENY PO CELÉ DÉLCI SYSTÉMOVOU PODKLADNÍ PÁSKOU EPDM	
OPLÁŠTĚNÍ HLINÍKOVÝM PLECHEM TL. 1,0 mm (PRVEK OZN. K1) V BARVĚ RAL,	1,0 mm
TRHACÍMI NÍTY (SS 4,0 x 20/14 mm) KOTVENO K PODKLADNÍMU HLINÍKOVÉMU ROŠTU	

LEGENDA

	KONSTRUKCE STÁVAJÍCÍ
	KONSTRUKCE NAVRHOVANÉ
	KONSTRUKCE BOURANÉ
	ZDIVO Z PÓROBETONOVÝCH TVÁRNIC, MALTA PRO TENKÉ SPÁRY
	TEPELNÁ IZOLACE MINERÁLNÍ
	TEPELNÁ IZOLACE EPS

POZNÁMKY

- VEŠKERÁ DOTČENÁ OSTĚNÍ A NADPRAŽÍ (VNITŘNÍ A VNĚJŠÍ) BUDOU ZEDNICKY ZAČISTĚNA A VYMALOVÁNA.
- VYBOURÁNÍ STÁVAJÍCÍCH VÝPLNÍ OTVORŮ (OKNA, DVEŘE, PROSKLENÉ STĚNY) VČETNĚ MEZIOKENNÍCH PEVNÝCH VÝPLNÍ A KOTEVNÍCH PRVKŮ.
- PRÍČKY DOBÍHAJÍCÍ KE STÁVAJÍCÍM MEZIOKENNÍM PILÍŘŮM JE DLE POTŘEBY NUTNO ČÁSTEČNĚ ROZEBRAT, NAPOJIT NA NOVÉ KONSTRUKCE A ZAČISTIT.
- CELÁ VNĚJŠÍ FASÁDA BUDE OPATŘENA NOVÝM FASÁDNÍM NÁTĚREM (NÁSTRÍKEM) BÍLÉ AŽ ŠEDOBÍLÉ BARVY (DLE PŘEDLOŽENÝCH VZORKŮ).



PROJEKTOVÝ
ATELIER
DAVID

GENERÁLNÍ PROJEKTANT

RUPRECHTICKÁ 199, LIBEREC, TEL:+420 482 412 211, atelierdavid@atelierdavid.cz

AKCE: STAVEBNÍ ÚPRAVY ZŠ A MŠ TÁBOR, HELSINSKÁ 2732 - - VÝMĚNA ČÁSTI OBVODOVÉHO PLÁŠTĚ A SOUVISEJÍCÍ STAVEBNÍ PRÁCE			
ZADAVATEL:	MĚSTO TÁBOR, ŽIŽKOVO NÁMĚSTÍ 2, 390 15 TÁBOR	ZAK. ČÍSLO:	D/08-042-DVZ
VED. PROJEKTANT:	ING. ARCH. DAVID	DATUM:	03/2013
VYPRACOVAL:	ING. ARCH. STŘEDA, ING. HAVRÁNEK	STUPEŇ:	DPS
KONTROLOVAL:	ING. DLOUHÝ	MĚŘÍTKO:	1:100
PŘÍLOHA: SO 702 - PAVILON U1.1 PŮDORYS 2. N. P.		Č. PŘÍLOHY:	PARÉ:
		D1.2.	