




POHLED JIHOVÝCHODNÍ - BOURACÍ PRÁCE

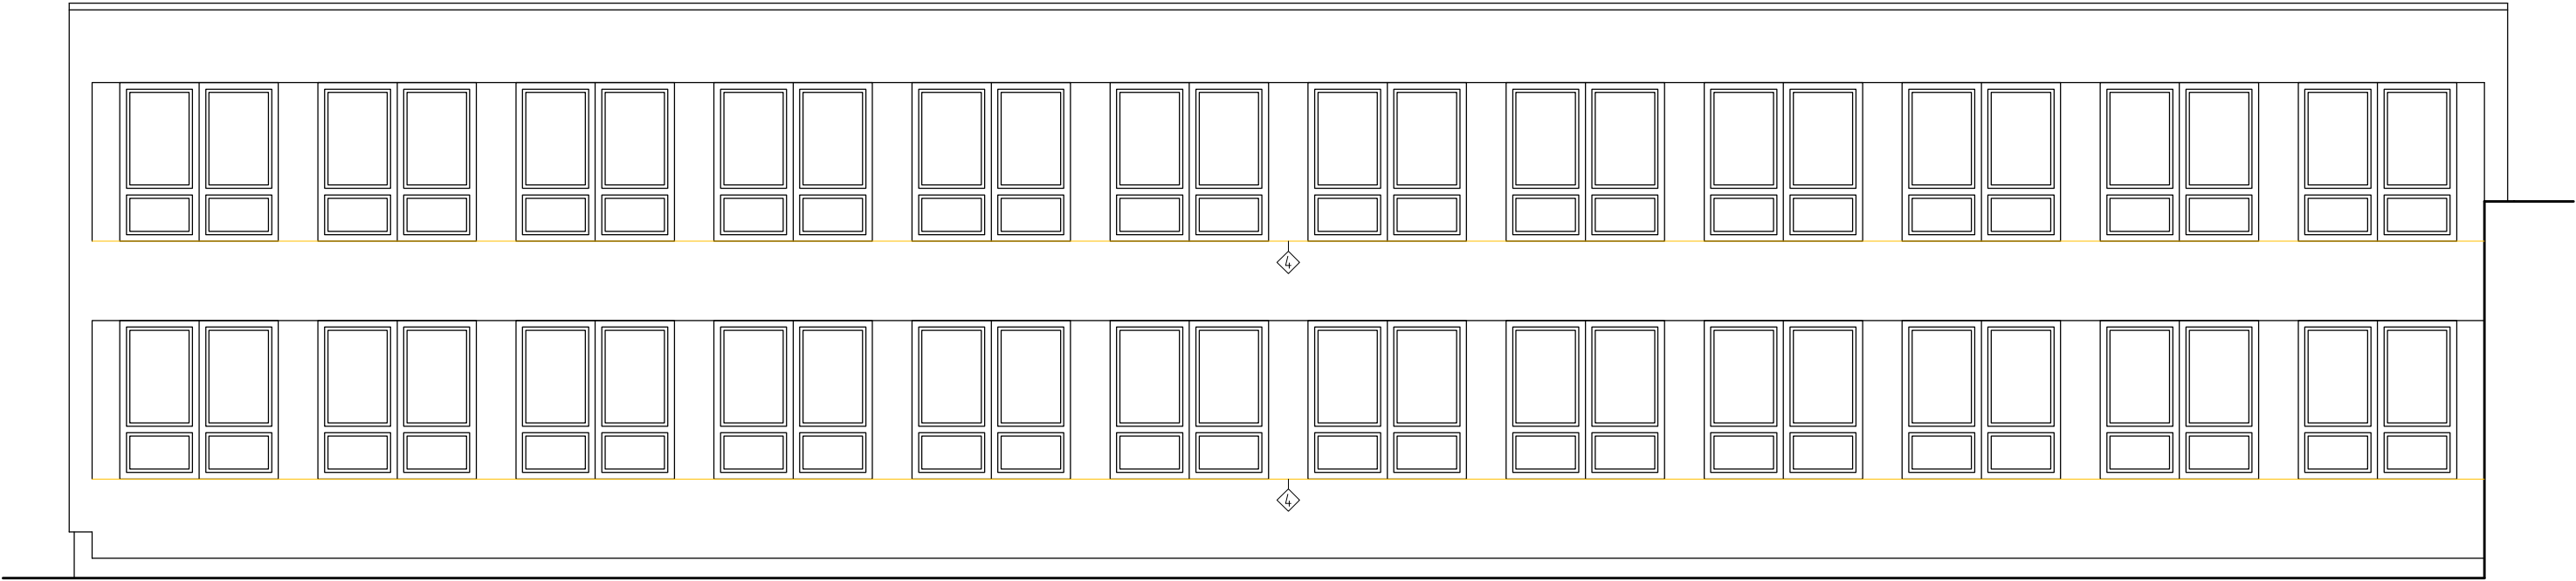


POHLED JIHOVÝCHODNÍ - NAVRHOVANÉ ŘEŠENÍ

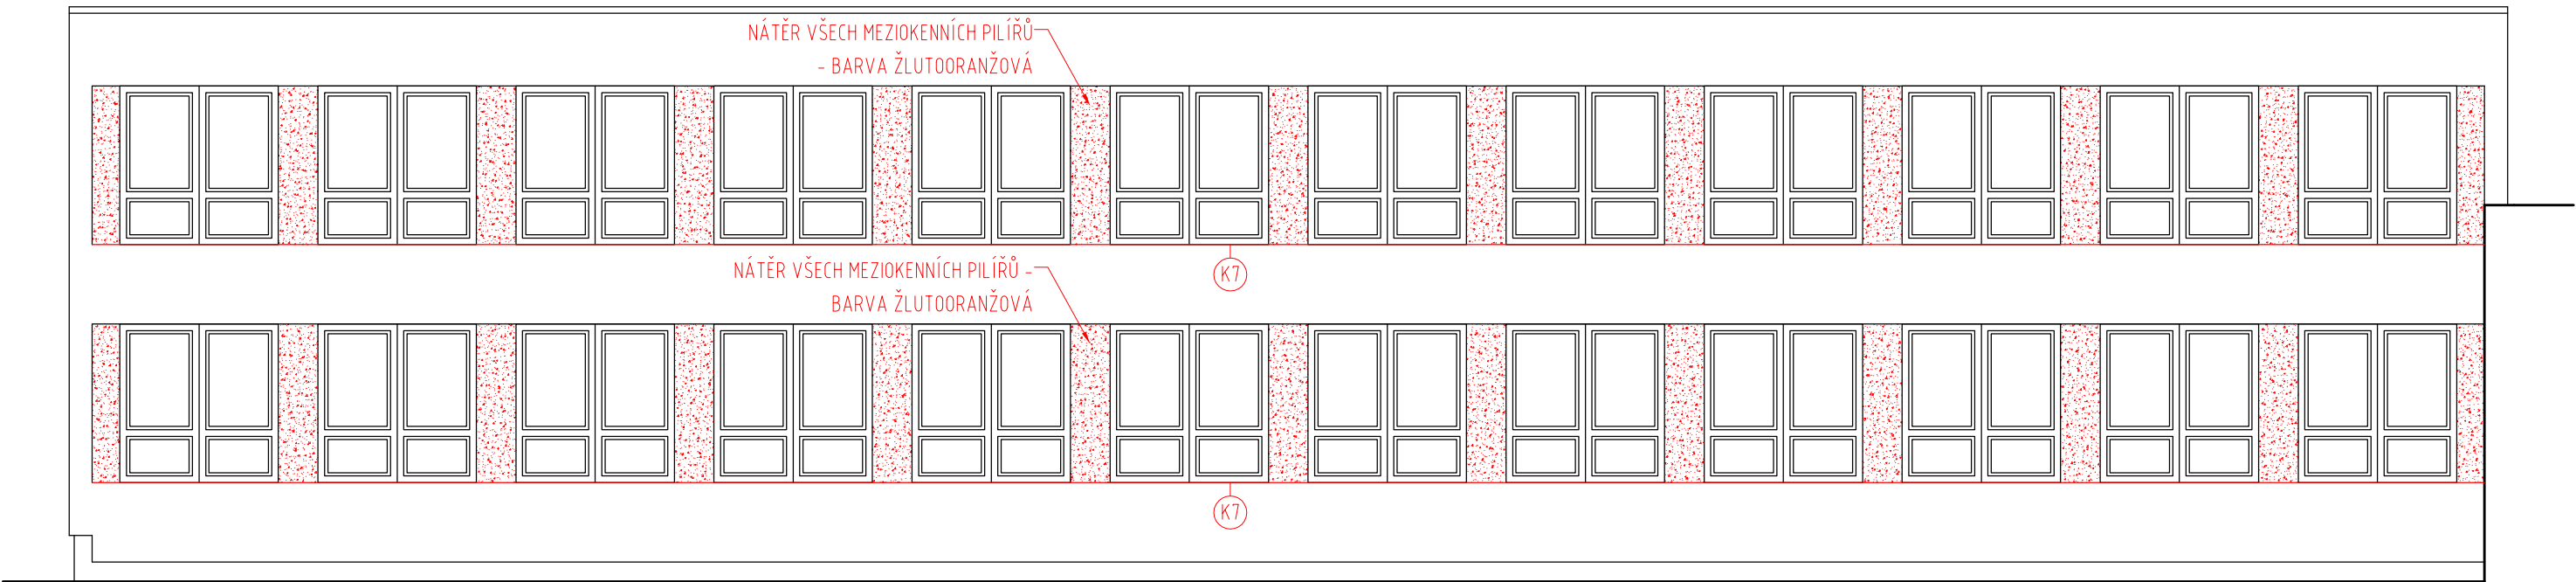


POHLED JIHOVÝCHODNÍ - BAREVNÉ ŘEŠENÍ

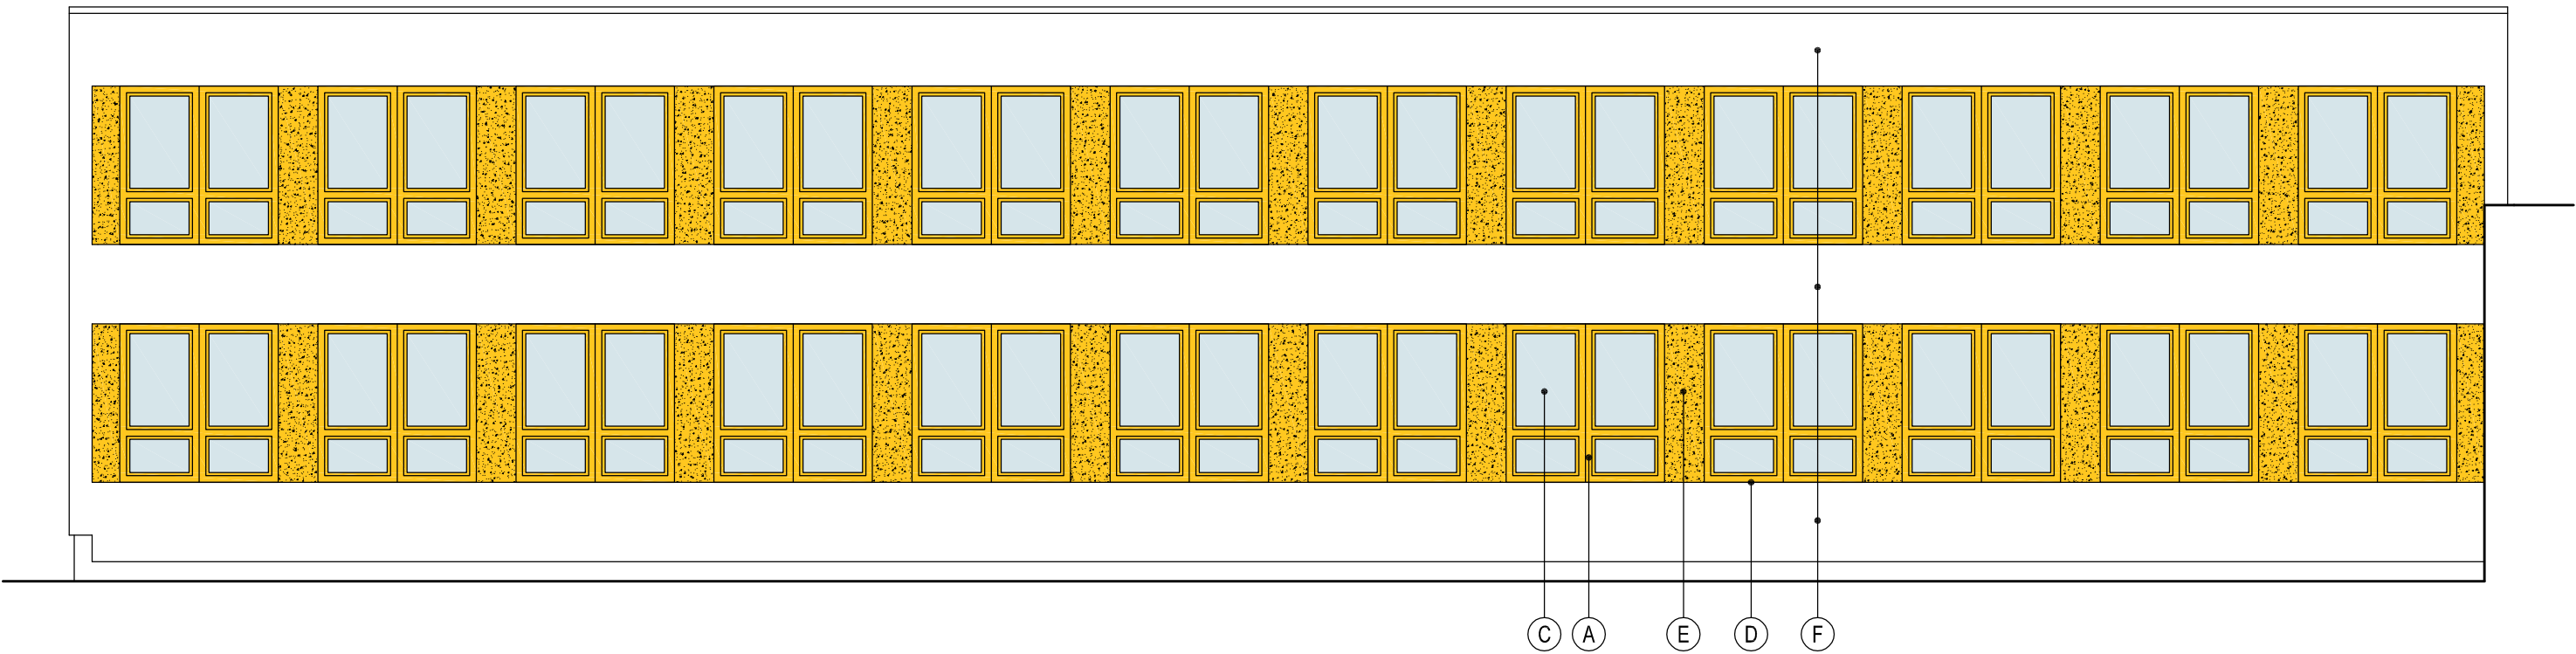


POHLED SEVEROVÝCHODNÍ - BOURACÍ PRÁCE

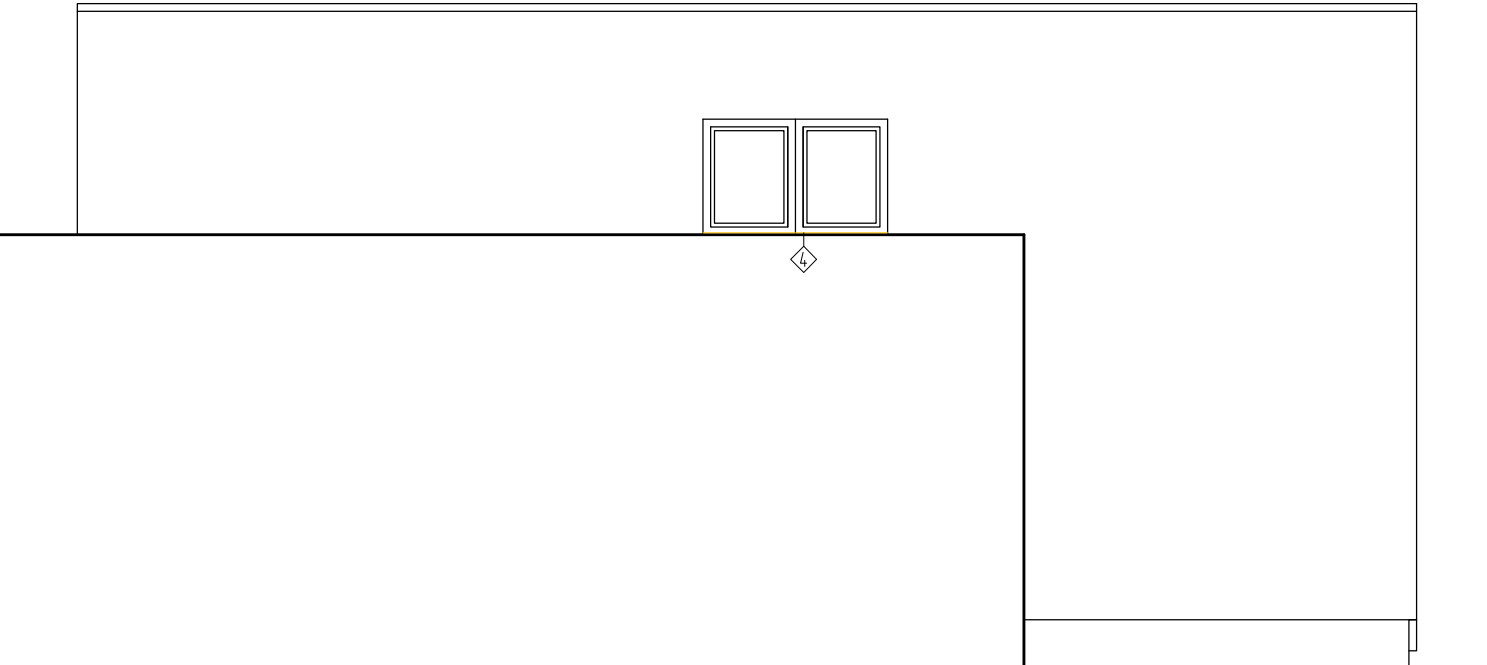

POHLED SEVEROVÝCHODNÍ - NAVRHOVANÉ ŘEŠENÍ

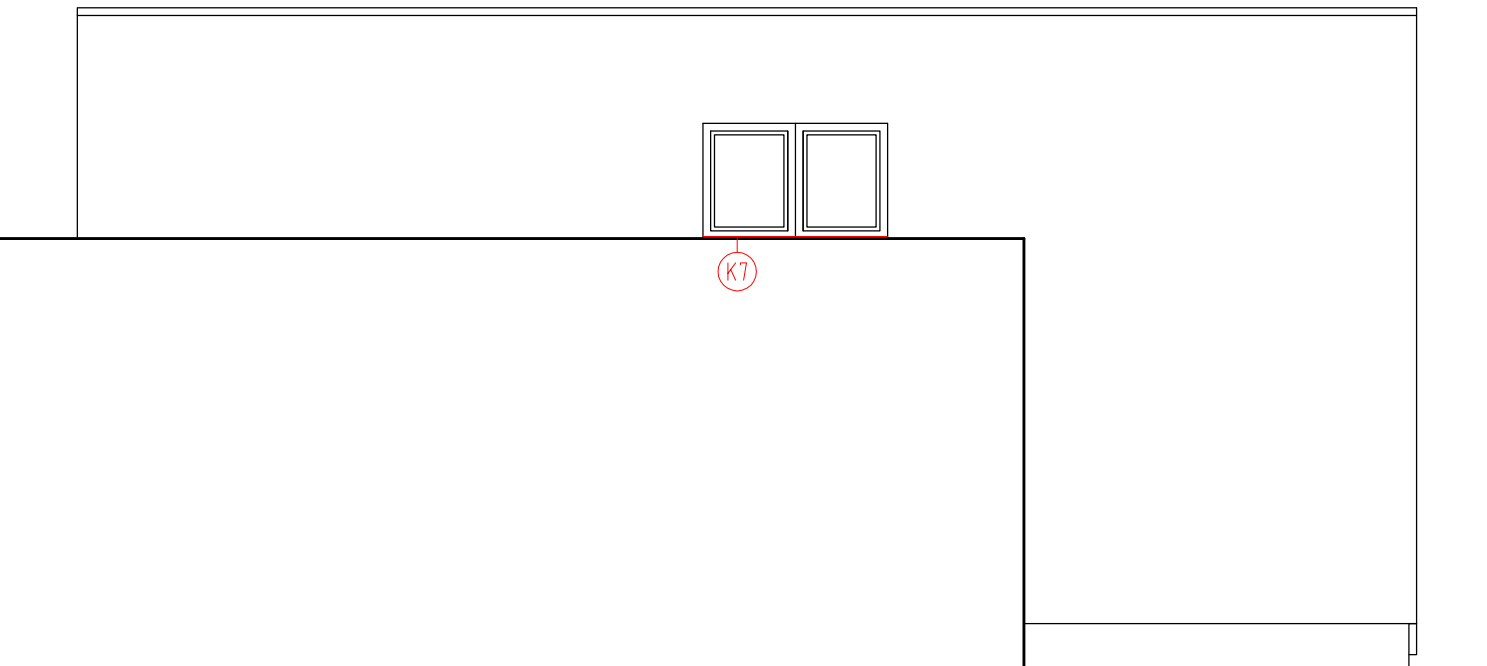

POHLED SEVEROVÝCHODNÍ - BAREVNÉ ŘEŠENÍ

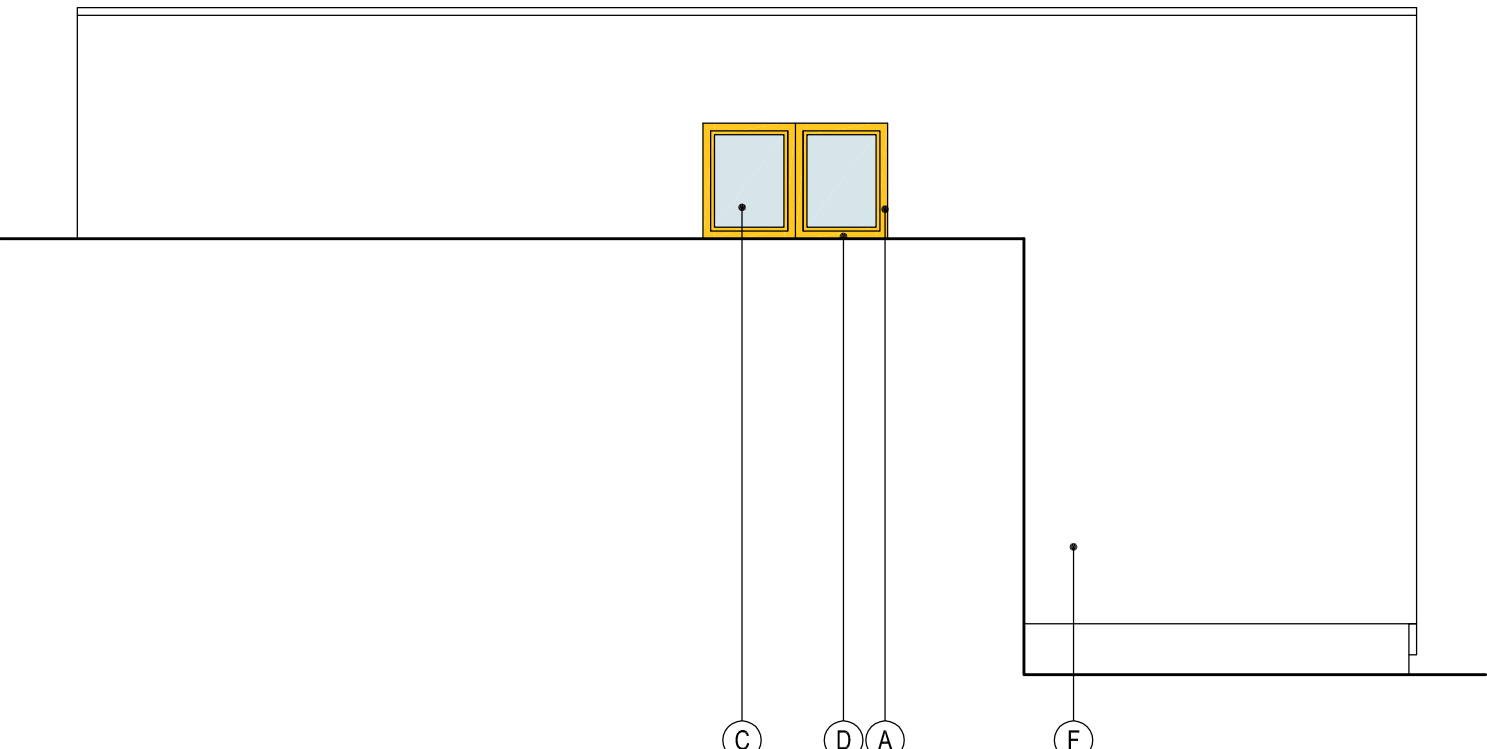

LEGENDA

	KONSTRUKCE STÁVAJÍCÍ
	KONSTRUKCE NAVRHOVANÉ
	KONSTRUKCE BOURANÉ

LEGENDA BOURÁNÍ

	KONSTRUKCE BOURANÉ
1	VYBOURÁNÍ STÁVAJÍCÍCH VÝPLNÍ OTVORŮ (OKNA, DVEŘE, PROSKLENÉ STĚNY) VČ. PARAPETŮ
2	VYBOURÁNÍ MEZIOKENNÍCH PEVNÝCH VÝPLNÍ (OBSAHUJÍ STAVEBNÍ PRVKY NA BÁZI AZBESTU !!!)
3	DEMONTÁŽ STÁVAJÍCÍCH VÝPLNÍ OTVORŮ (OKEN) PRO ZPĚTNOU MONTÁŽ !!!
4	DEMONTÁŽ STÁVAJÍCÍCH PARAPETŮ

LEGENDA POVRCHŮ

A	OKNA STÁVAJÍCÍ DŘEVĚNÉ / DVEŘE NOVÉ HLINÍKOVÉ - BARVA ŽLUTOORANŽOVÁ (NUTNO KOORDINOVAT S BARVOU STÁV. OKEN)
B	OPLECHOVÁNÍ - BARVA ŽLUTOORANŽOVÁ (NUTNO KOORDINOVAT S BARVOU STÁVAJÍCÍCH OKEN)
C	IZOLAČNÍ DVOJSKLO ČIRÉ
D	OPLECHOVÁNÍ - BARVA RAL 7016 (ANTRACITOVÁ)
E	FASÁDNÍ NÁTÉR - BARVA ŽLUTOORANŽOVÁ (NUTNO KOORDINOVAT S BARVOU STÁVAJÍCÍCH OKEN)
F	NOVÝ FASÁDNÍ NÁTÉR - BARVA ŠEDÁ AŽ ŠEDOBÍLÁ (DLE PŘEDLOŽENÝCH VZORKŮ)

POZNÁMKY

- VEŠKERÁ DOTČENÁ OŠTĚNÍ A NADPRAŽÍ (VNITŘNÍ A VNĚJŠÍ) BUDOU ZEDNICKY ZAČISTĚNA A VYMALOVÁNA.
- VYBOURÁNÍ STÁVAJÍCÍCH VÝPLNÍ OTVORŮ (OKNA, DVEŘE, PROSKLENÉ STĚNY) VČETNĚ MEZIOKENNÍCH PEVNÝCH VÝPLNÍ A KOTEVNÍCH PRVKŮ.
- PŘÍČKY DOBÍHAJÍCÍ KE STÁVAJÍCÍM MEZIOKENNÍM PILÍŘŮM JE DLE POTŘEBY NUTNO ČÁSTEČNĚ ROZEBRAT, NAPOJIT NA NOVÉ KONSTRUKCE A ZAČISTIT.
- CELÁ VNĚJŠÍ FASÁDA BUDE OPATŘENA NOVÝM FASÁDNÍM NÁTEREM (NÁSTRÍKEM) BÍLÉ AŽ ŠEDOBÍLÉ BARVY (DLE PŘEDLOŽENÝCH VZORKŮ).



PROJEKTOVÝ
ATELIER
DAVID

GENERÁLNÍ PROJEKTANT

RUPRECHTICKÁ 199, LIBEREC, TEL: +420 482 412 211, atelierdavid@atelierdavid.cz

AKCE : STAVEBNÍ ÚPRAVY ZŠ A MŠ TÁBOR, HELSINSKÁ 2732 -
- VYMĚNA ČÁSTI OBVODOVÉHO PLÁŠTĚ A SOUVISEJÍCÍ STAVEBNÍ PRÁCE

ZADAVATEL :	MĚSTO TÁBOR, ŽIŽKOVO NÁMĚSTÍ 2, 390 15 TÁBOR	ZAK. ČÍSLO:	D/08-042-DVZ
VED. PROJEKTANT:	ING. ARCH. DAVID	DATUM:	03/2013
VYPRACOVAL:	ING. ARCH. STŘEDA, ING. HAVRÁNEK	STUPEŇ:	DPS
KONTROLOVAL:	ING. DLOUHÝ	MĚŘITKO:	1:100
PŘÍLOHA:	Č. PŘÍLOHY:		PARÉ:
SO 702 - PAVILON U1.1			D1.3.
POHLED JIHOVÝCHODNÍ, POHLED SEVEROVÝCHODNÍ			