


POHLED SEVEROZÁPADNÍ - BOURACÍ PRÁCE




POHLED SEVEROZÁPADNÍ - NAVRHOVANÉ ŘEŠENÍ

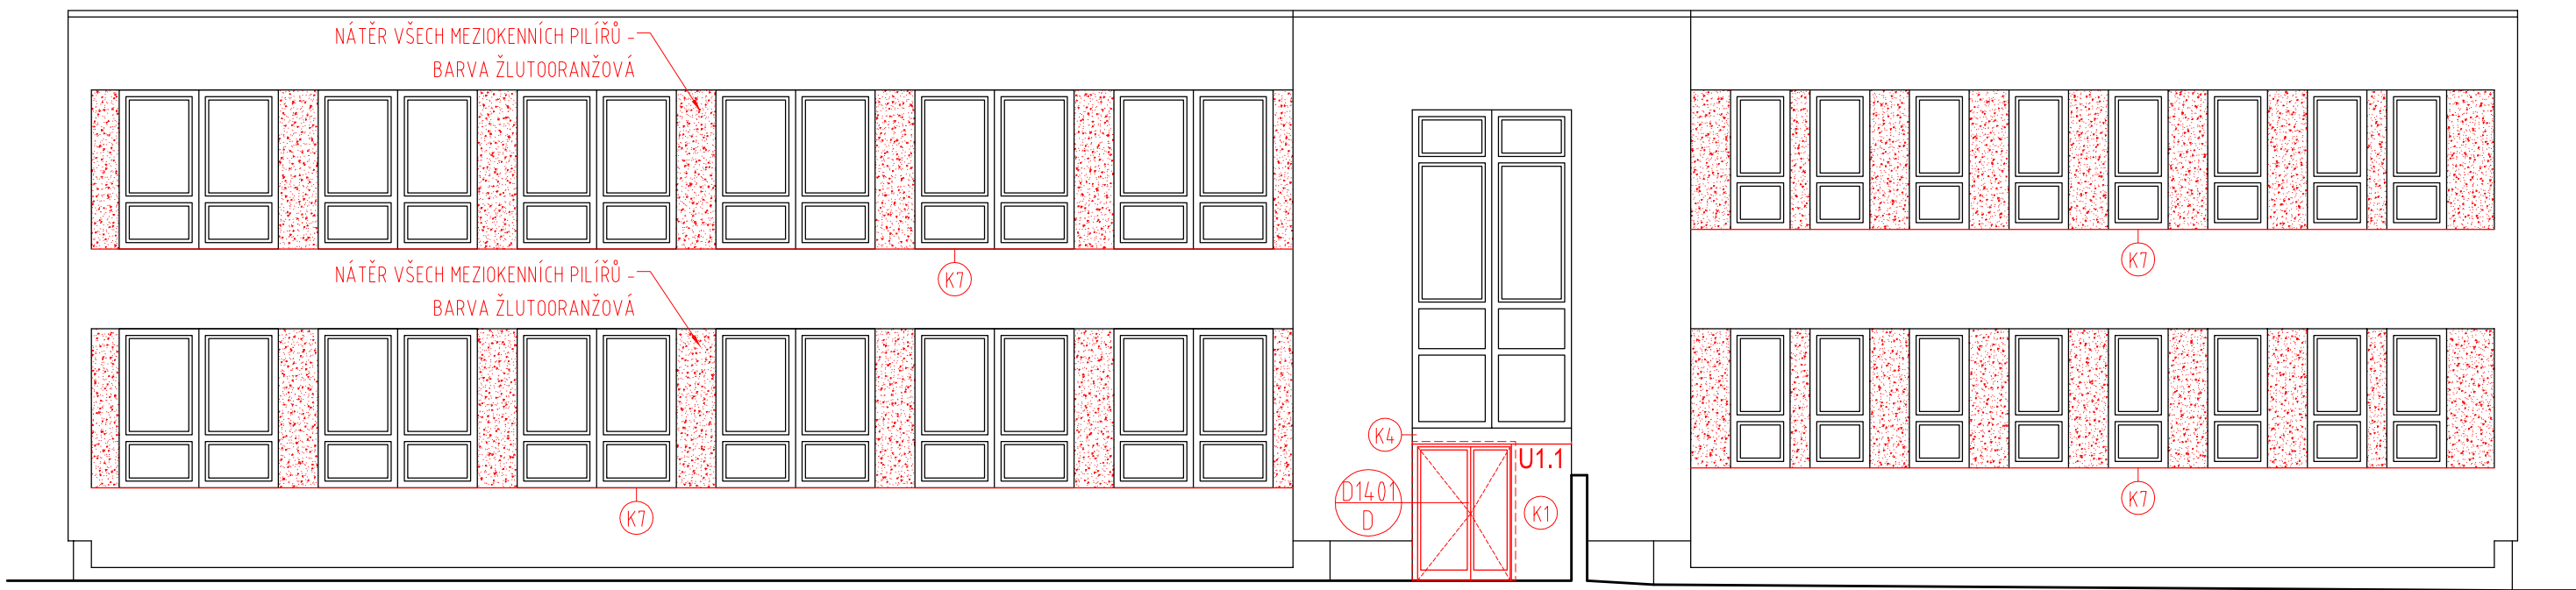


POHLED SEVEROZÁPADNÍ - BAREVNÉ ŘEŠENÍ




POHLED JIHOZÁPADNÍ - BOURACÍ PRÁCE

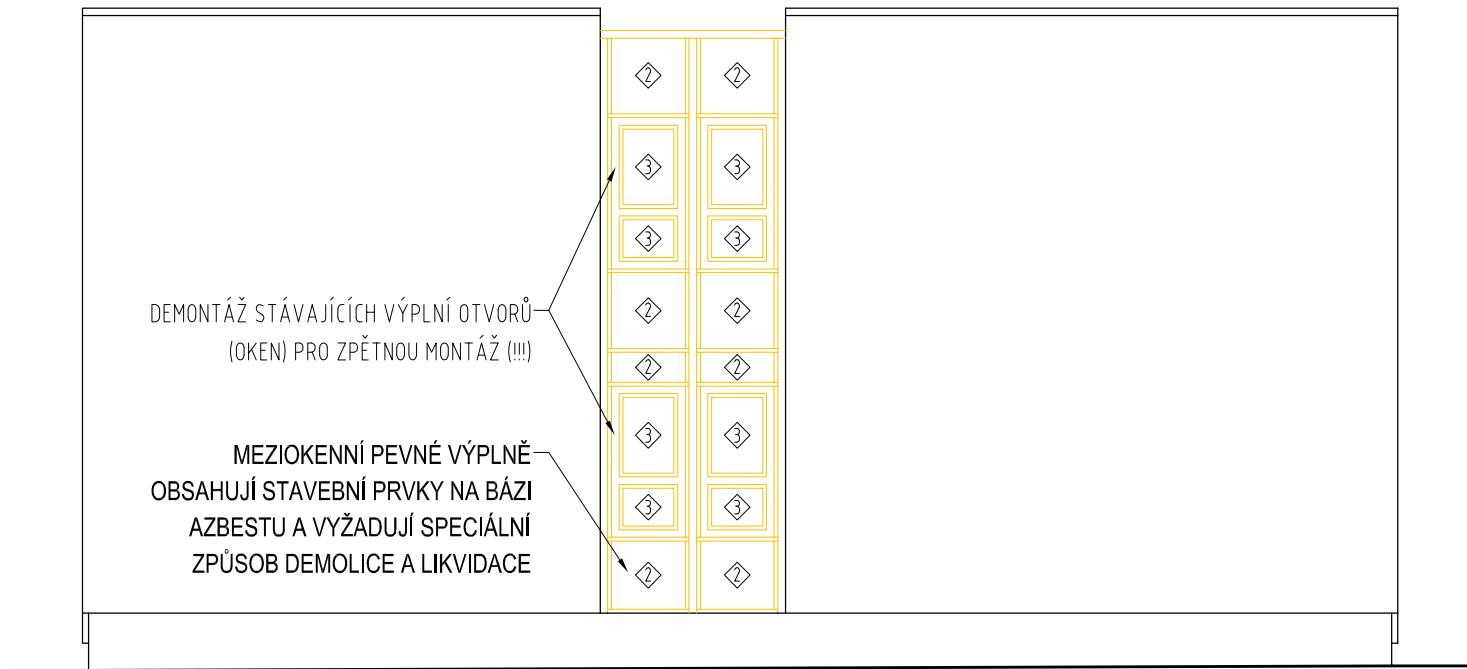

POHLED JIHOZÁPADNÍ - NAVRHOVANÉ ŘEŠENÍ

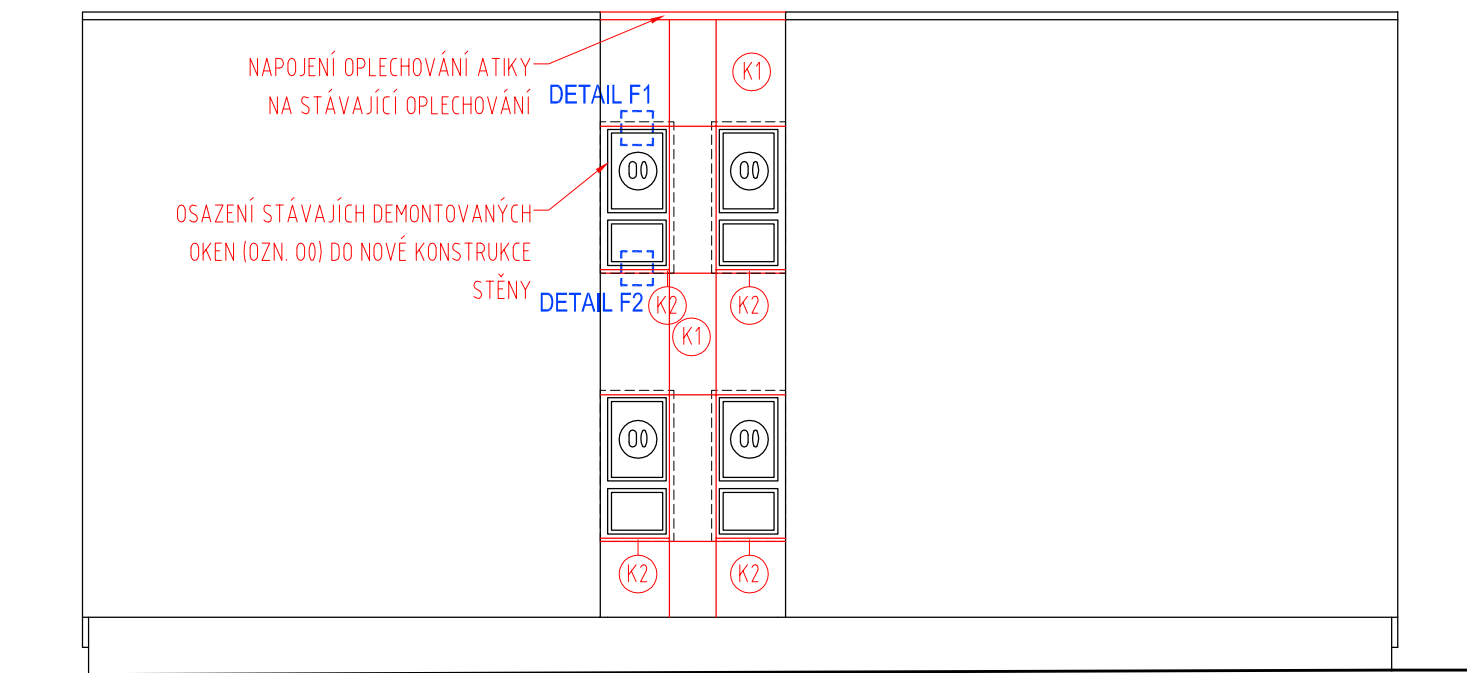

POHLED JIHOZÁPADNÍ - BAREVNÉ ŘEŠENÍ

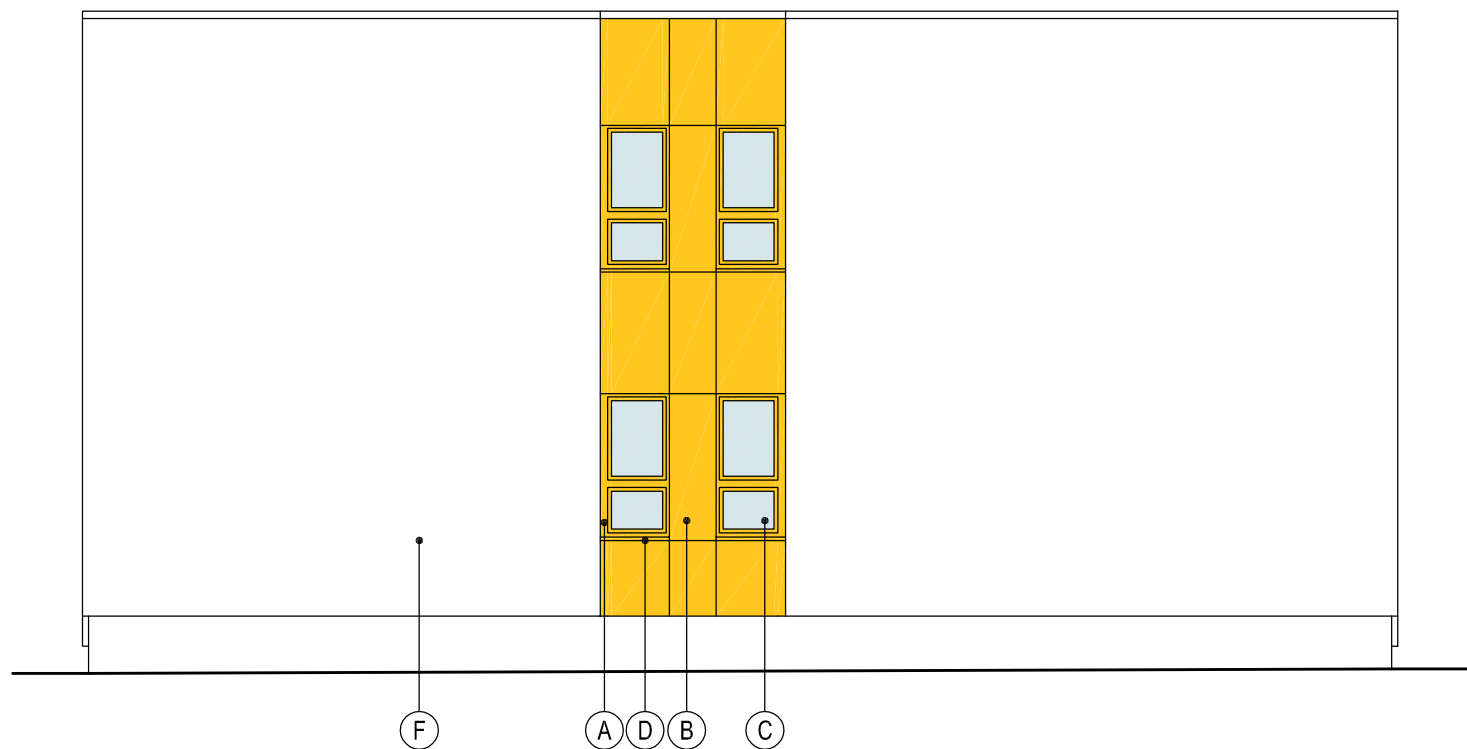

#### LEGENDA

|  |                       |
|--|-----------------------|
|  | KONSTRUKCE STÁVAJÍCÍ  |
|  | KONSTRUKCE NAVRHOVANÉ |
|  | KONSTRUKCE BOURANÉ    |

#### LEGENDA BOURÁNÍ

|   |                                                                                     |
|---|-------------------------------------------------------------------------------------|
|   | KONSTRUKCE BOURANÉ                                                                  |
| 1 | VYBOURÁNÍ STÁVAJÍCÍCH VÝPLNÍ OTVORŮ (OKNA, DVEŘE, PROSKLENÉ STĚNY) VČ. PARAPETŮ     |
| 2 | VYBOURÁNÍ MEZIOKENNÍCH PEVNÝCH VÝPLNÍ (OBSAHUJÍ STAVEBNÍ PRVKY NA BÁZI AZBESTU !!!) |
| 3 | DEMONTÁŽ STÁVAJÍCÍCH VÝPLNÍ OTVORŮ (OKEN) PRO ZPĚTNOU MONTÁŽ (!!!)                  |
| 4 | DEMONTÁŽ STÁVAJÍCÍCH PARAPETŮ                                                       |

#### LEGENDA POVRCHŮ

|     |   |
|-----|---|
| (A) | OKNA STÁVAJÍCÍ DŘEVĚNÉ / DVEŘE NOVÉ HLINÍKOVÉ - BARVA ŽLUTOORANŽOVÁ (NUTNO KOORDINOVAT S BARVOU STÁV. OKEN) |
| (B) | OPLECHOVÁNÍ - BARVA ŽLUTOORANŽOVÁ (NUTNO KOORDINOVAT S BARVOU STÁVAJÍCÍCH OKEN)                             |
| (C) | IZOLAČNÍ DVOJSKLO ČIRÉ                                                                                      |
| (D) | OPLECHOVÁNÍ - BARVA RAL 7016 (ANTRACITOVÁ)                                                                  |
| (E) | FASÁDNÍ NATĚR - BARVA ŽLUTOORANŽOVÁ (NUTNO KOORDINOVAT S BARVOU STÁVAJÍCÍCH OKEN)                           |
| (F) | NOVÝ FASÁDNÍ NATĚR - BARVA ŠEDÁ AŽ ŠEDOBIŁÁ (DLE PŘEDLOŽENÝCH VZORKŮ)                                       |

#### POZNÁMKY

- VEŠKERÁ DOTČENÁ OSTĚNÍ A NADPRAŽÍ (VNITRNÍ A VNĚJŠÍ) BUDOU ZEDNICKY ZAČISTĚNA A VYMALOVÁNA.
- VYBOURÁNÍ STÁVAJÍCÍCH VÝPLNÍ OTVORŮ (OKNA, DVEŘE, PROSKLENÉ STĚNY) VČETNĚ MEZIOKENNÍCH PEVNÝCH VÝPLNÍ A KOTEVNÍCH PRVKŮ.
- PŘÍČKY DOBÍHAJÍCÍ KE STÁVAJÍCÍM MEZIOKENNÍM PILÍŘŮM JE DLE POTŘEBY NUTNO ČÁSTEČNĚ ROZEBRAT, NAPOJIT NA NOVÉ KONSTRUKCE A ZAČISTIT.
- CELÁ VNĚJŠÍ FASÁDA BUDE OPATŘENA NOVÝM FASÁDNÍM NATĚREM (NÁSTRÍKEM) BÍLÉ AŽ ŠEDOBIŁÉ BARVY (DLE PŘEDLOŽENÝCH VZORKŮ).

|                                                                                |                      |
|--------------------------------------------------------------------------------|----------------------|
|                                                                                | GENERÁLNÍ PROJEKTANT |
| RUPRECHTICKÁ 199, LIBEREC, TEL: +420 482 412 211, atelierdavid@atelierdavid.cz |                      |

|   |                                              |             |              |
|---|----------------------------------------------|-------------|--------------|
| AKCE : STAVEBNÍ ÚPRAVY ZŠ A MŠ TÁBOR, HELSINSKÁ 2732 - VYMĚNA ČÁSTI OBVODOVÉHO PLÁŠTĚ A SOUVISEJÍCÍ STAVEBNÍ PRÁCE |                                              |             |              |
| ZADAVATEL:   | MĚSTO TÁBOR, ŽÍŽKOVO NÁMĚSTÍ 2, 390 15 TÁBOR | ZAK. ČÍSLO: | D/08-042-DVZ |
| VED. PROJEKTANT:                                                                                                   | ING. ARCH. DAVID                             | DATUM:      | 03/2013      |
| VYPRACOVAL:   | ING. ARCH. STŘEDA, ING. HAVRÁNEK             | STUPEŇ:     | DPS          |
| KONTROLOVAL:   | ING. DLOUHÝ                                  | MĚŘITKO:    | 1:100        |
| PŘÍLOHA: SO 702 - PAVILON U1.1 POHLED SEVEROZÁPADNÍ, POHLED JIHOZÁPADNÍ                                            |                                              | Č. PŘÍLOHY: | PARÉ:        |
|   |                                              | D1.4.       |              |