




POHLED JIHOVÝCHODNÍ - BOURACÍ PRÁCE

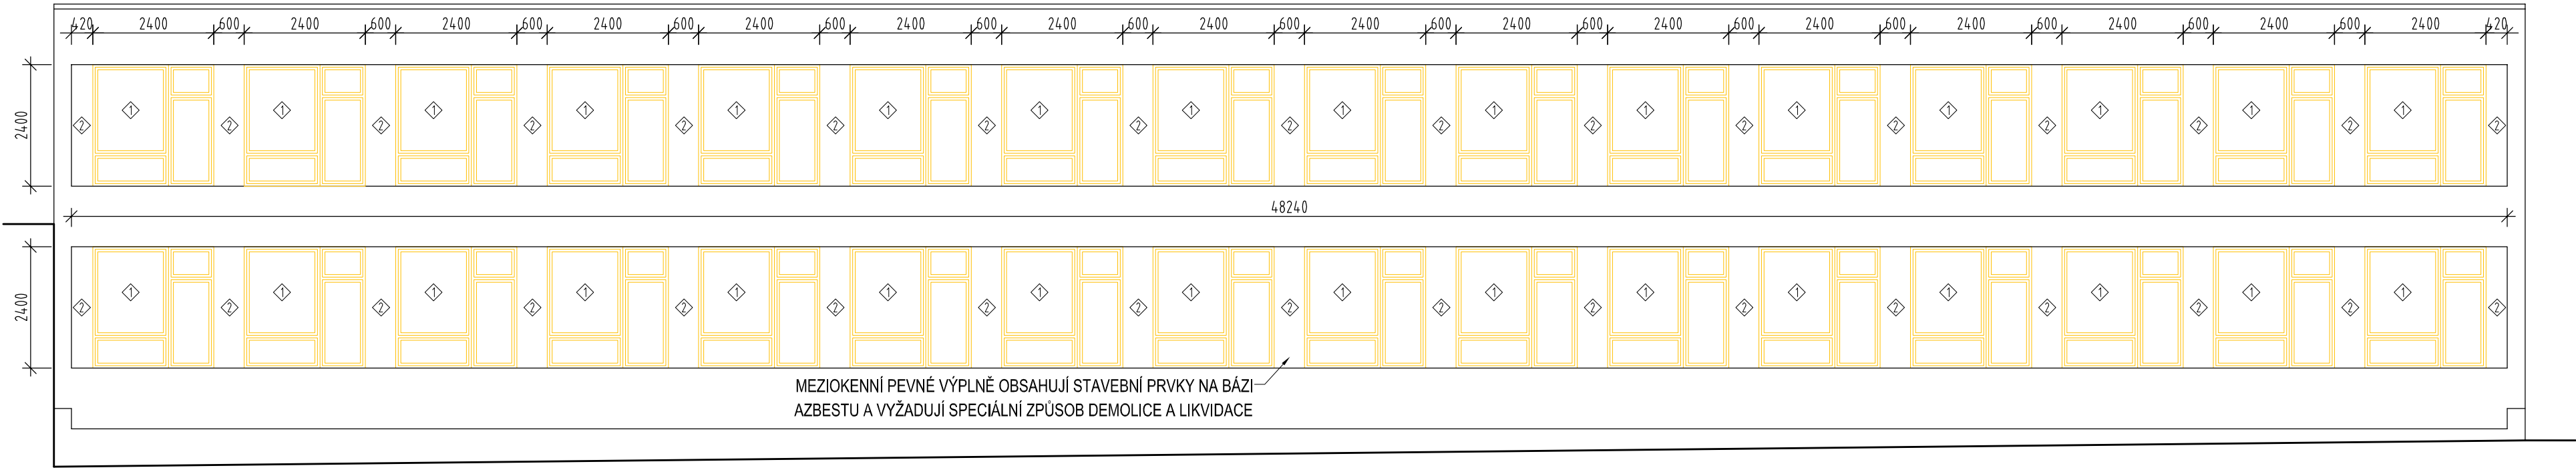


POHLED JIHOVÝCHODNÍ - NAVRHOVANÉ ŘEŠENÍ

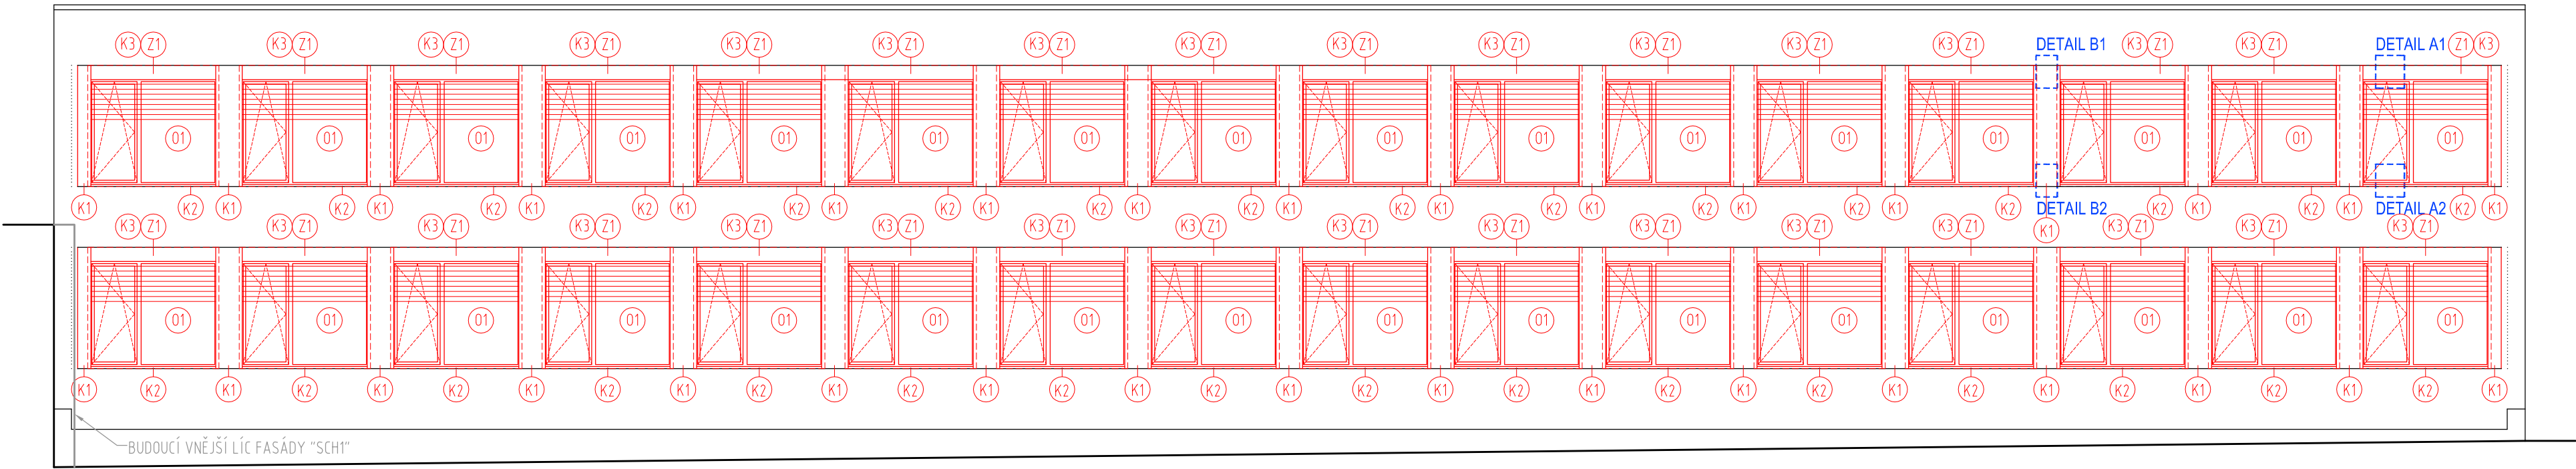


POHLED JIHOVÝCHODNÍ - BAREVNÉ ŘEŠENÍ

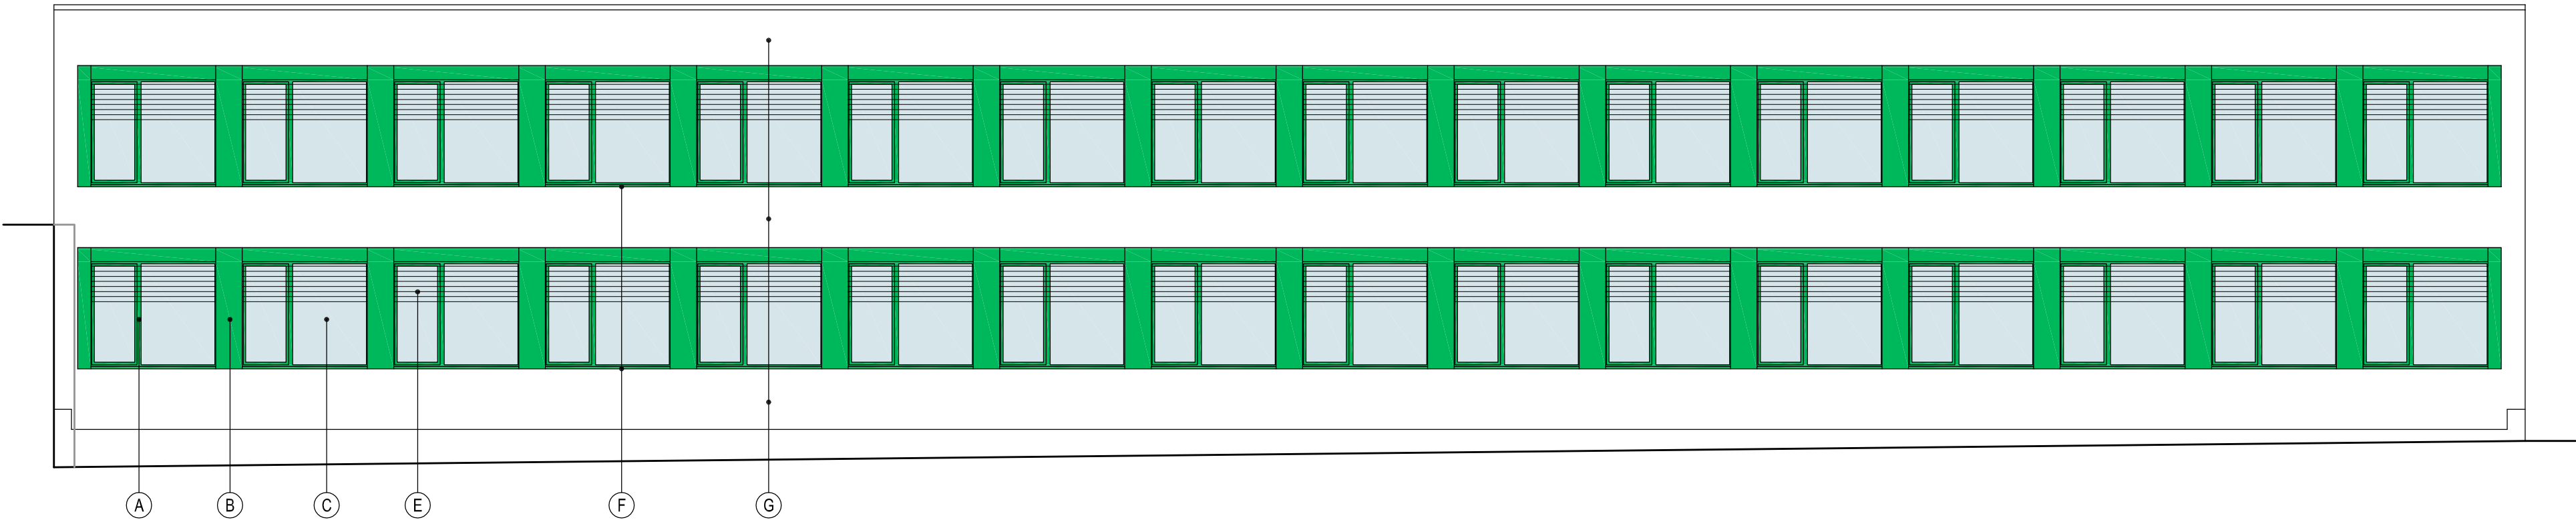


POHLED SEVEROVÝCHODNÍ - BOURACÍ PRÁCE

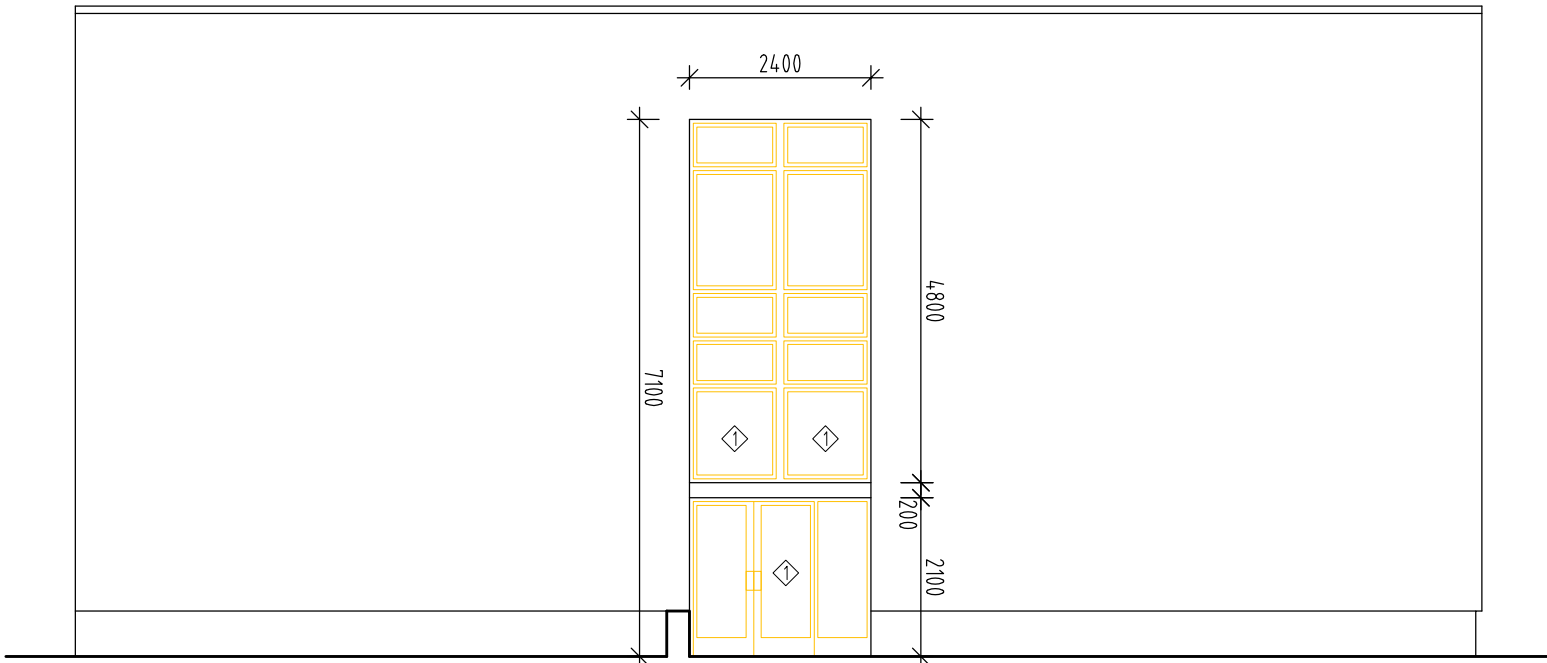

POHLED SEVEROVÝCHODNÍ - NAVRHOVANÉ ŘEŠENÍ

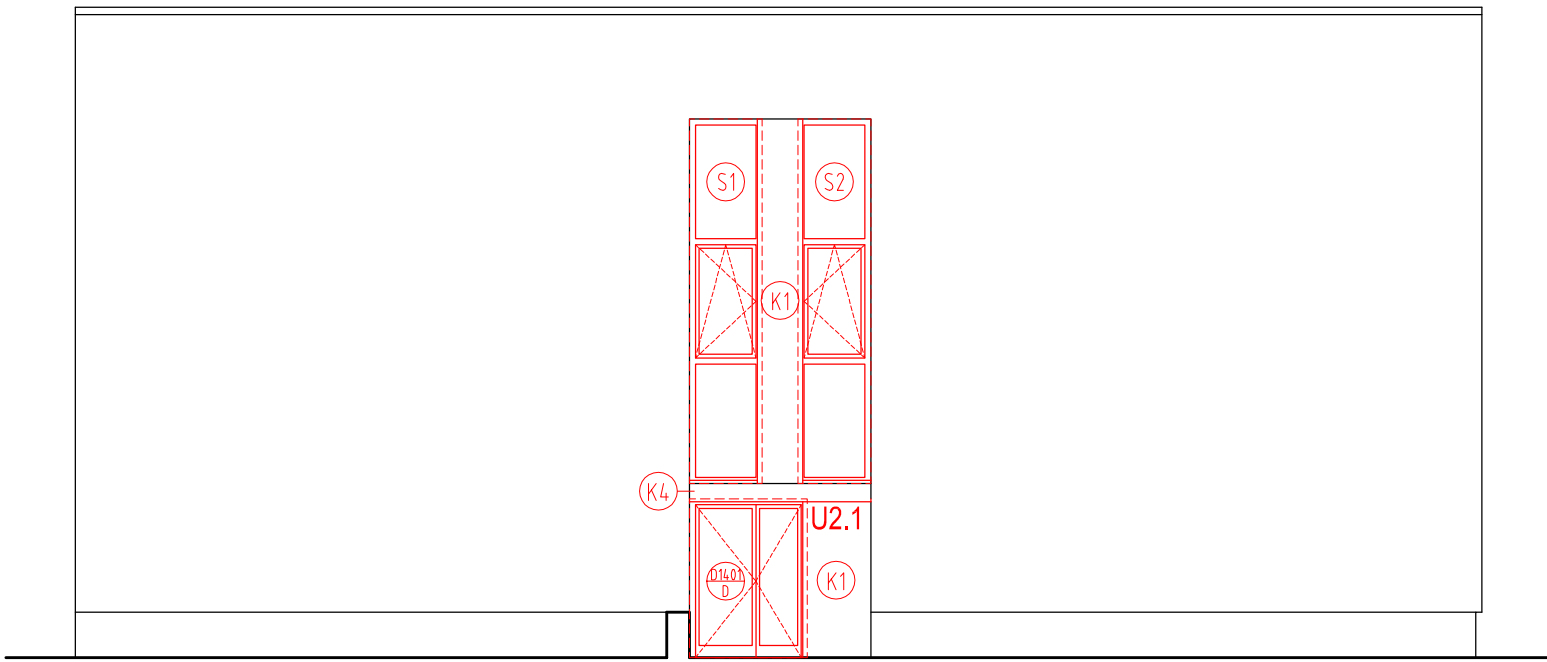

POHLED SEVEROVÝCHODNÍ - BAREVNÉ ŘEŠENÍ

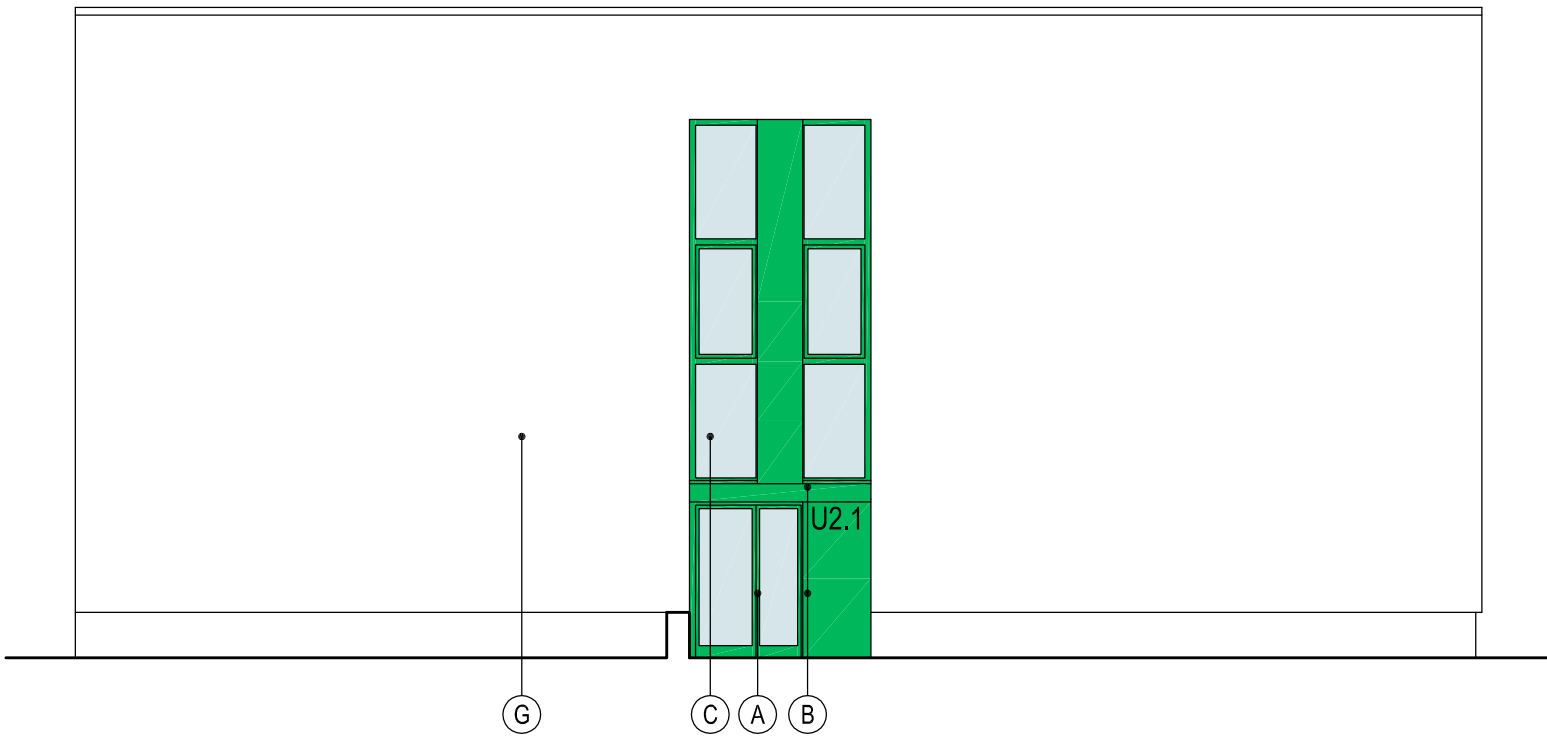

LEGENDA

	KONSTRUKCE STÁVAJÍCÍ
	KONSTRUKCE NAVRHOVANÉ
	KONSTRUKCE BOURANÉ

LEGENDA BOURÁNÍ

	KONSTRUKCE BOURANÉ
◇	VYBOURÁNÍ STÁVAJÍCÍCH VÝPLNÍ OTVORŮ (OKNA, DVEŘE, PROSKLENÉ STĚNY) VČ. PARAPETŮ
◇	VYBOURÁNÍ MEZIOKENNÍCH PEVNÝCH VÝPLNÍ (OBSAHUJÍ STAVEBNÍ PRVKY NA BÁZI AZBESTU !!!)

LEGENDA POVRCHŮ

(A)	OKNO A DVEŘE PLASTOVÉ - BARVA RAL 6001 (SMARAGDOVÉ ZELENÁ)
(B)	OPLECHOVÁNÍ - BARVA RAL 6001 (SMARAGDOVÉ ZELENÁ)
(C)	IZOLAČNÍ DVOJSKLO ČIRÉ
(D)	IZOLAČNÍ DVOJSKLO PÍSKOVANÉ (MLÉČNĚ)
(E)	VENKOVNÍ ŽALUZIE HLINÍKOVÁ - RAL 7016 (ANTRACITOVÁ)
(F)	OPLECHOVÁNÍ - BARVA RAL 7016 (ANTRACITOVÁ)
(G)	NOVÝ FASÁDNÍ NÁTĚR - BARVA ŠEDÁ AŽ ŠEDOBÍLÁ (DLE PŘEDLOŽENÝCH VZORKŮ)

POZNÁMKY

- VEŠKERÁ DOTČENÁ OSTĚNÍ A NADPRAŽÍ (VNITŘNÍ A VNĚJŠÍ) BUDOU ZEDNICKY ZAČISTĚNA A VYMALOVÁNA.
- VYBOURÁNÍ STÁVAJÍCÍCH VÝPLNÍ OTVORŮ (OKNA, DVEŘE, PROSKLENÉ STĚNY) VČTNĚ MEZIOKENNÍCH PEVNÝCH VÝPLNÍ A KOTĚVNÍCH PRVKŮ.
- PŘÍČKY DOBÍHAJÍCÍ KE STÁVAJÍCÍM MEZIOKENNÍM PILÍŘŮM JE DLE POTŘEBY NUTNO ČÁSTEČNĚ ROZEBRAT, NAPOJIT NA NOVÉ KONSTRUKCE A ZAČISTIT.
- CELÁ VNĚJŠÍ FASÁDA BUDE OPATŘENA NOVÝM FASÁDNÍM NÁTĚREM (NÁSTRIKEM) BÍLÉ AŽ ŠEDOBÍLÉ BARVY (DLE PŘEDLOŽENÝCH VZORKŮ).



GENERÁLNÍ PROJEKTANT

RUPRECHTICKÁ 199, LIBEREC, TEL:+420 482 412 211, atelierdavid@atelierdavid.cz

AKCE:

STAVEBNÍ ÚPRAVY ZŠ A MŠ TÁBOR, HELSINKÁ 2732 -
- VÝMĚNA ČÁSTI OBVODOVÉHO PLÁŠTĚ A SOUVISEJÍCÍ STAVEBNÍ PRÁCE

ZADAVATEL:	MĚSTO TÁBOR, ŽŮKOVNO NÁMĚSTÍ 2, 390 15 TÁBOR	ZAK. ČÍSLO:	D/08-042-DVZ
VED. PROJEKTANT:	ING. ARCH. DAVID	DATUM:	03/2013
VYPRACOVAL:	ING. ARCH. STŘEDA, ING. HAVRÁNEK	STUPEŇ:	DPS
KONTROLOVAL:	ING. DLOUHÝ	MĚŘÍTKO:	1:100
PŘÍLOHA:		Č. PŘÍLOHY:	PARE:

SO 703 - PAVILON U2.1
POHLED JIHOVÝCHODNÍ, POHLED SEVEROVÝCHODNÍ

D2.3.