




POHLED SEVEROZÁPADNÍ - BOURACÍ PRÁCE

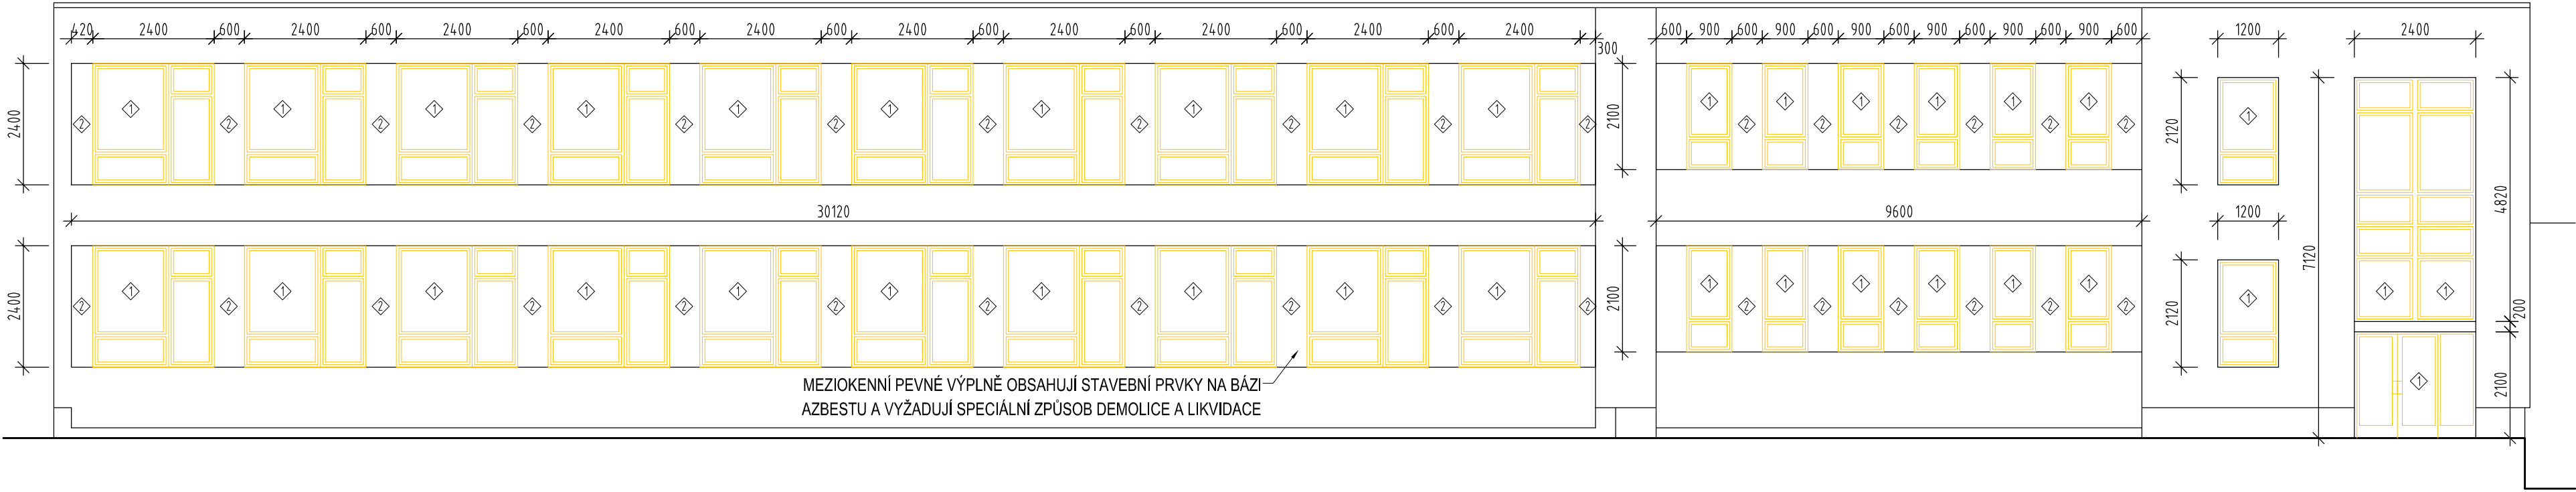


POHLED SEVEROZÁPADNÍ - NAVRHOVANÉ ŘEŠENÍ

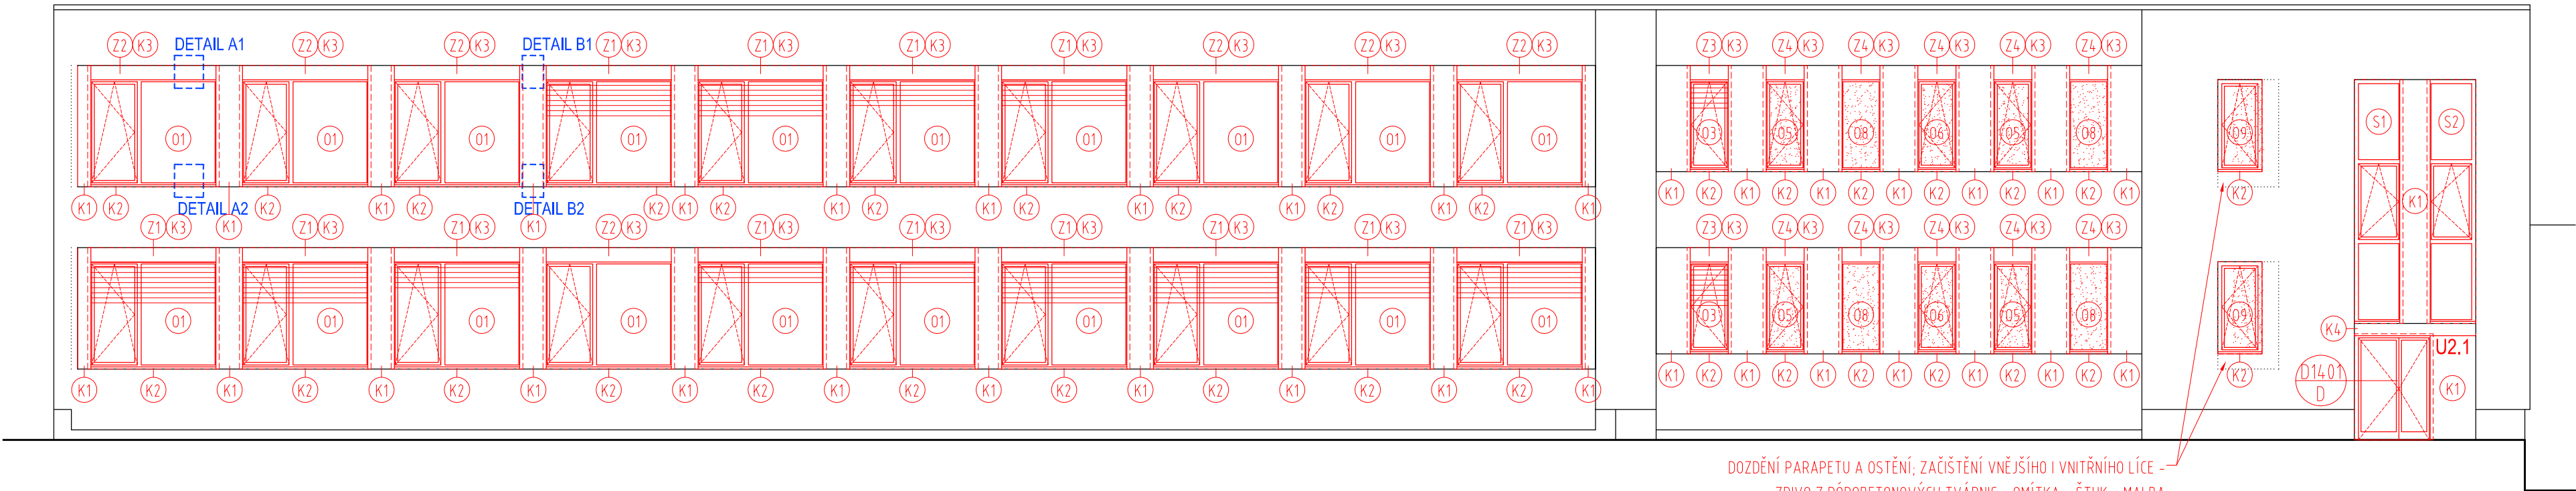


POHLED SEVEROZÁPADNÍ - BAREVNÉ ŘEŠENÍ

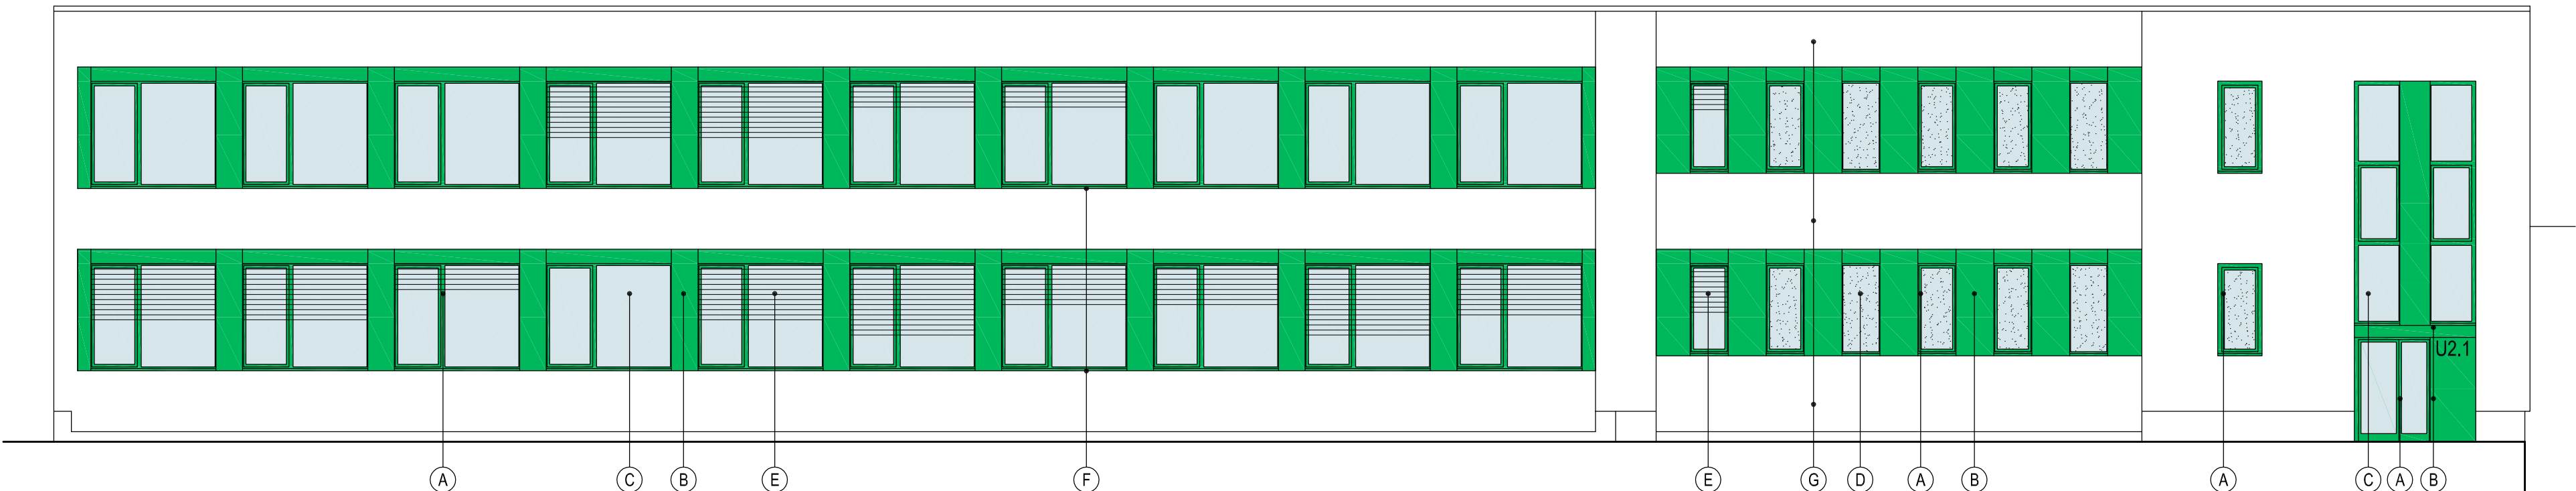


POHLED JIHOZÁPADNÍ - BOURACÍ PRÁCE

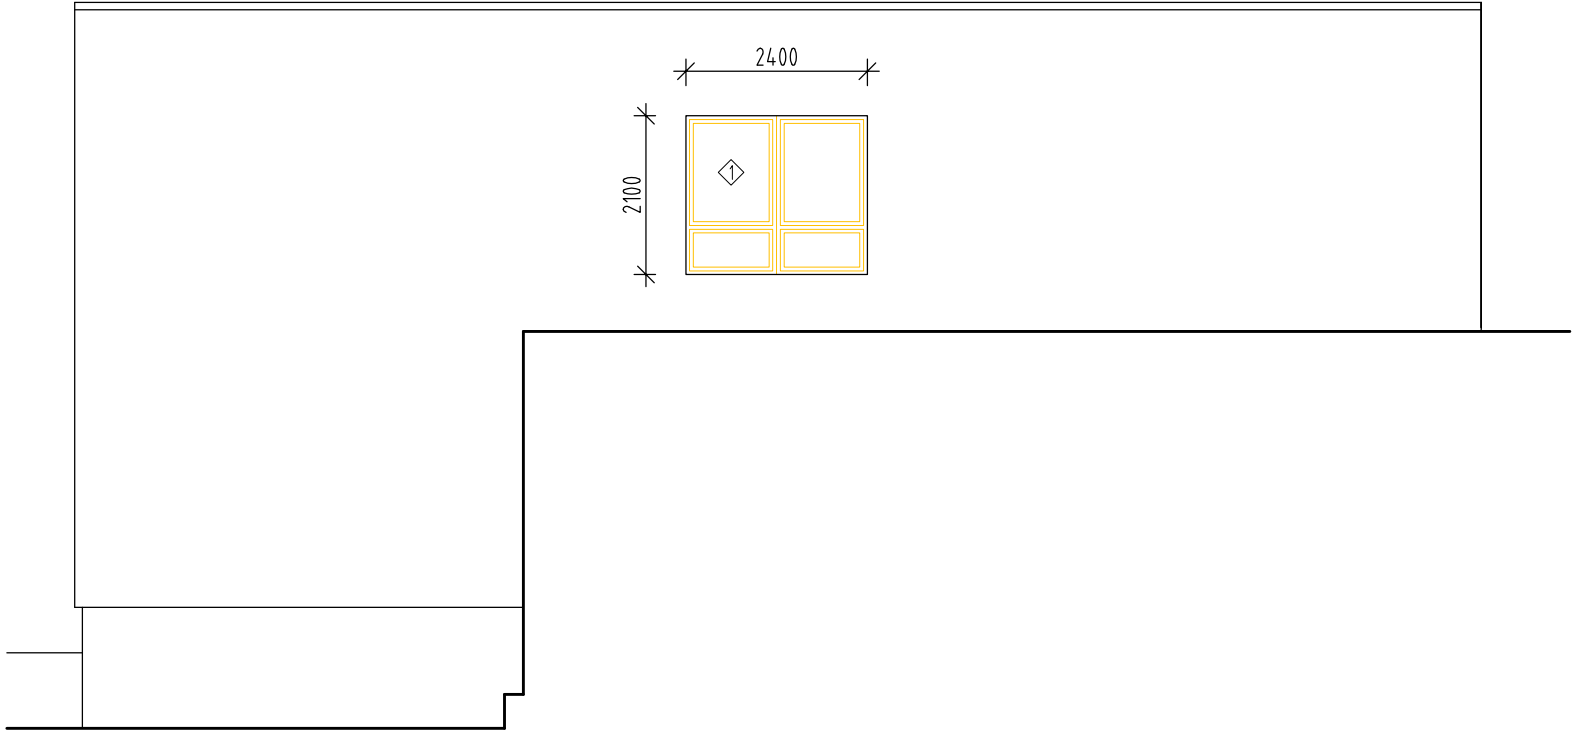

POHLED JIHOZÁPADNÍ - NAVRHOVANÉ ŘEŠENÍ

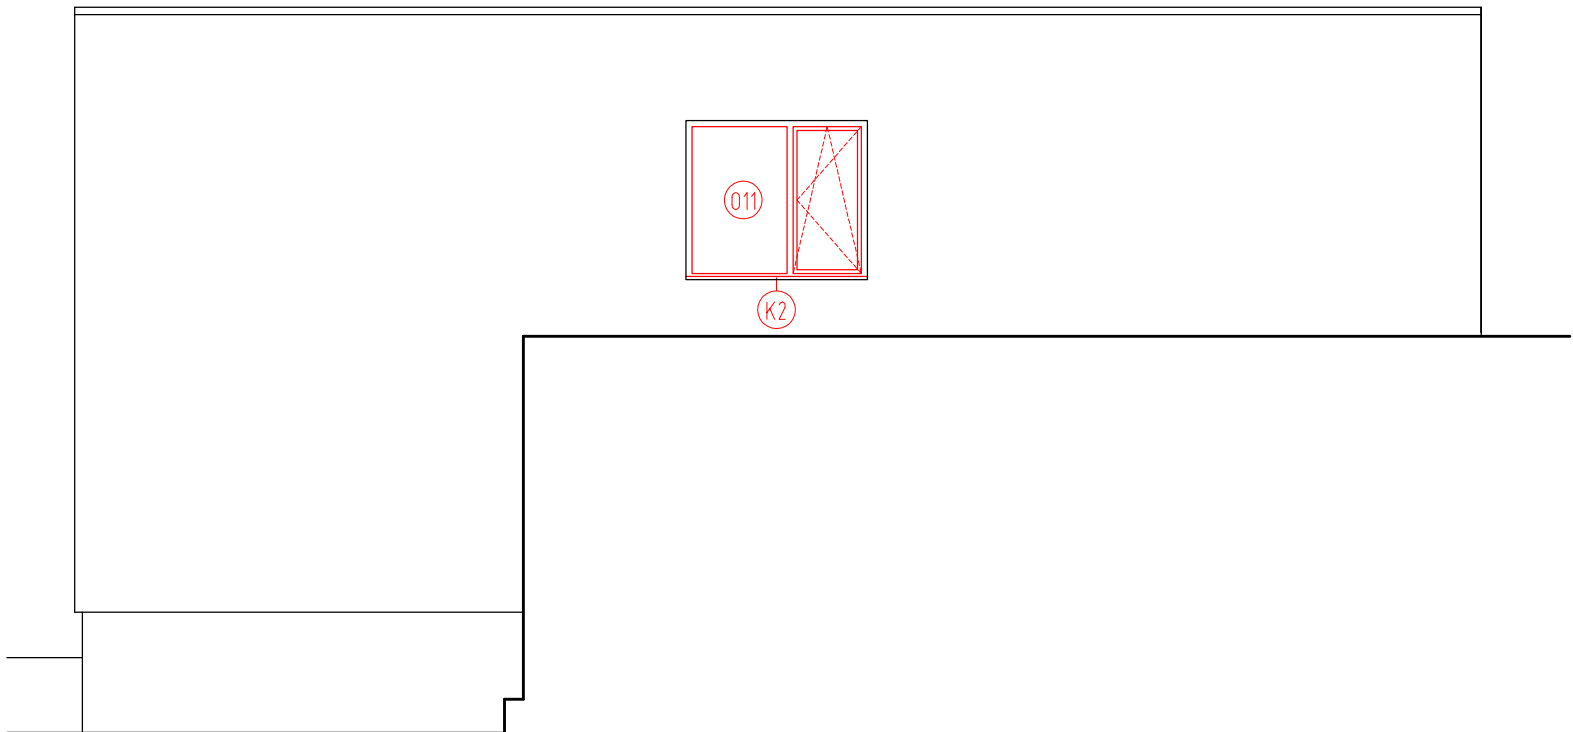

POHLED JIHOZÁPADNÍ - BAREVNÉ ŘEŠENÍ

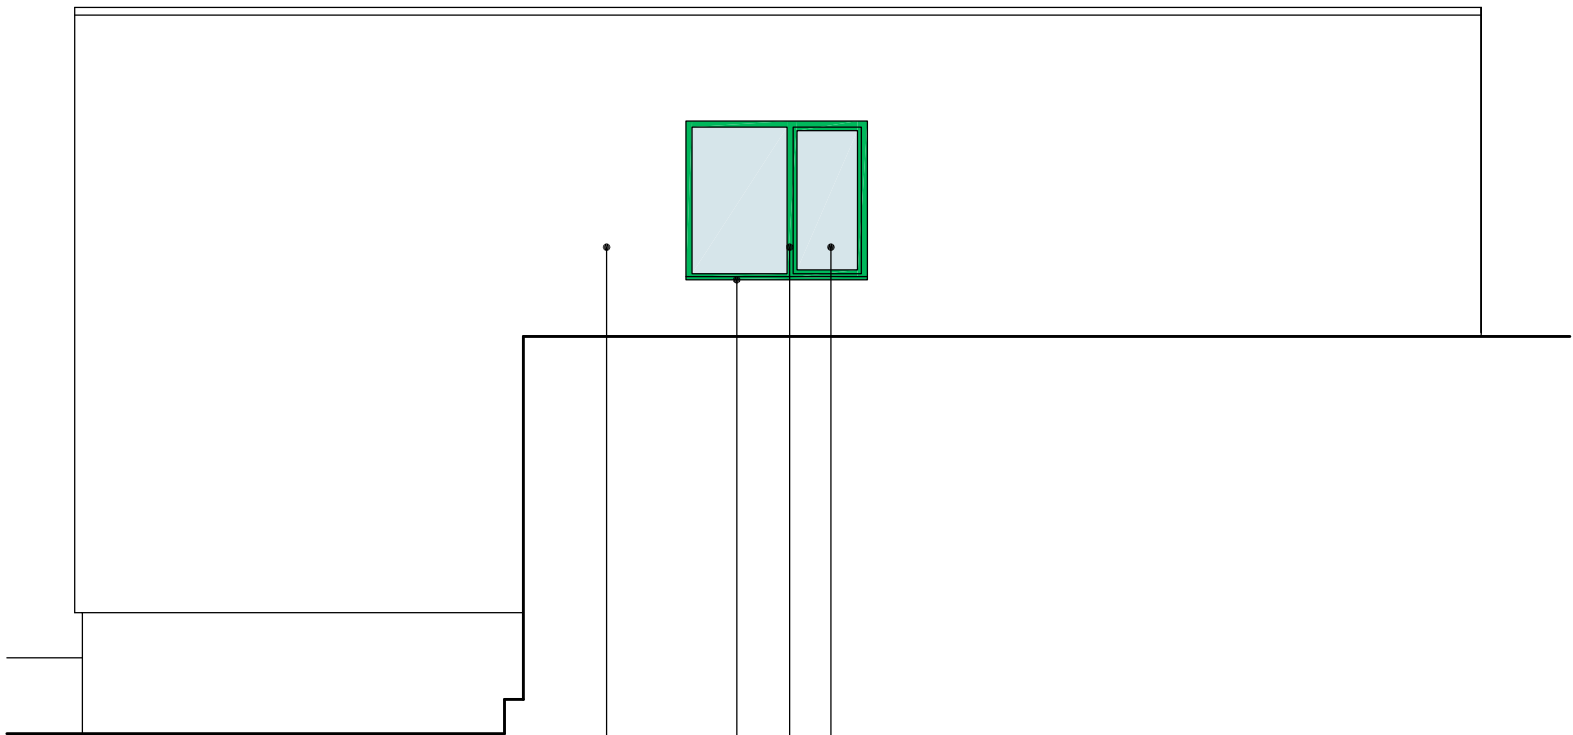

LEGENDA

	KONSTRUKCE STÁVAJÍCÍ
	KONSTRUKCE NAVRHOVANÉ
	KONSTRUKCE BOURANÉ

LEGENDA BOURÁNÍ

	KONSTRUKCE BOURANÉ
	VYBOURÁNÍ STÁVAJÍCÍCH VÝPLNÍ OTVORŮ (OKNA, DVEŘE, PROSKLENÉ STĚNY) VČ. PARAPETŮ
	VYBOURÁNÍ MEZIOKENNÍCH PEVNÝCH VÝPLNÍ (OBSAHUJÍ STAVEBNÍ PRVKY NA BÁZI AZBESTU !!!)

LEGENDA POVRCHŮ

(A)	OKNO A DVEŘE PLASTOVÉ - BARVA RAL 6001 (SMARAGDOVĚ ZELENÁ)
(B)	OPLECHOVÁNÍ - BARVA RAL 6001 (SMARAGDOVĚ ZELENÁ)
(C)	IZOLAČNÍ DVOJSKLO ČÍRÉ
(D)	IZOLAČNÍ DVOJSKLO PÍSKOVANÉ (MLÉČNÉ)
(E)	VENKOVNÍ ŽALUZIE HLINÍKOVÁ - RAL 7016 (ANTRACITOVÁ)
(F)	OPLECHOVÁNÍ - BARVA RAL 7016 (ANTRACITOVÁ)
(G)	NOVÝ FASÁDNÍ NÁTĚR - BARVA ŠEDÁ AŽ ŠEDOBLÍÁ (DLE PŘEDLOŽENÝCH VZORKŮ)

POZNÁMKY

- VEŠKERÁ DOTČENÁ OSTĚNÍ A NADPRAŽÍ (VNITŘNÍ A VNĚJŠÍ) BUDOU ZEDNICKY ZAČISTĚNA A VYMALOVÁNA.
- VYBOURÁNÍ STÁVAJÍCÍCH VÝPLNÍ OTVORŮ (OKNA, DVEŘE, PROSKLENÉ STĚNY) VČETNĚ MEZIOKENNÍCH PEVNÝCH VÝPLNÍ A KOTVENÍCH PRVKŮ.
- PŘÍČKY DOBÍHAJÍCÍ KE STÁVAJÍCÍM MEZIOKENNÍM PILÍŘŮM JE DLE POTŘEBY NUTNO ČÁSTEČNĚ ROZEBRAT, NAPOJIT NA NOVÉ KONSTRUKCE A ZAČISTIT.
- CELÁ VNĚJŠÍ FASÁDA BUDE OPATŘENA NOVÝM FASÁDNÍM NÁTĚREM (NÁTĚREM BÍLÉ AŽ ŠEDOBLÍ BARVY (DLE PŘEDLOŽENÝCH VZORKŮ).



PROJEKTOVÝ
ATELIER
DAVID

RUPRECHTICKÁ 199, LIBEREC, TEL: +420 482 412 211, atellerdavid@atellerdavid.cz

AKCE: STAVEBNÍ ÚPRAVY ZŠ A MŠ TÁBOR, HELSINSKÁ 2732 - VÝMĚNA ČÁSTI OBVODOVÉHO PLÁŠTĚ A SOUVISEJÍCÍ STAVEBNÍ PRÁCE			
ZADAVATEL:	MĚSTO TÁBOR, ŽIŽKOV NÁMĚSTÍ 2, 390 15 TÁBOR	ZAK. ČÍSLO:	D/08-042-DVZ
VED. PROJEKTANT:	ING. ARCH. DAVID	DATUM:	03/2013
VYPRACOVAL:	ING. ARCH. STŘEDA, ING. HAVRÁNEK	STUPEŇ:	DPS
KONTROLOVAL:	ING. DLOUHÝ	MĚŘITKO:	1:100
PŘÍLOHA:		Č. PŘÍLOHY:	PARE:
SO 703 - PAVILON U2.1 POHLED SEVEROZÁPADNÍ, POHLED JIHOZÁPADNÍ			D2.4.