



POHLED JIHOVÝCHODNÍ - BOURACÍ PRÁCE

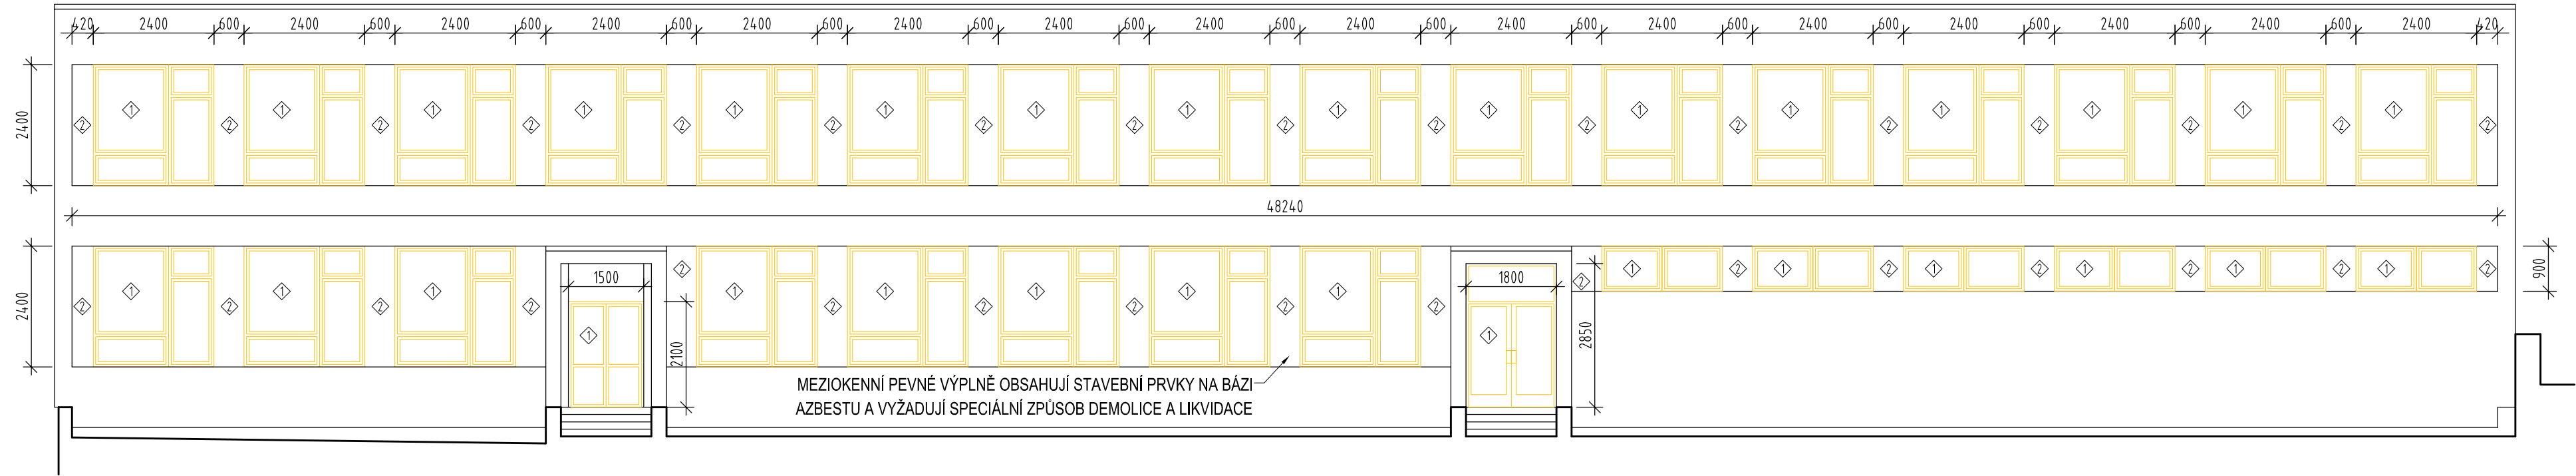


POHLED JIHOVÝCHODNÍ - NAVRHOVANÉ ŘEŠENÍ

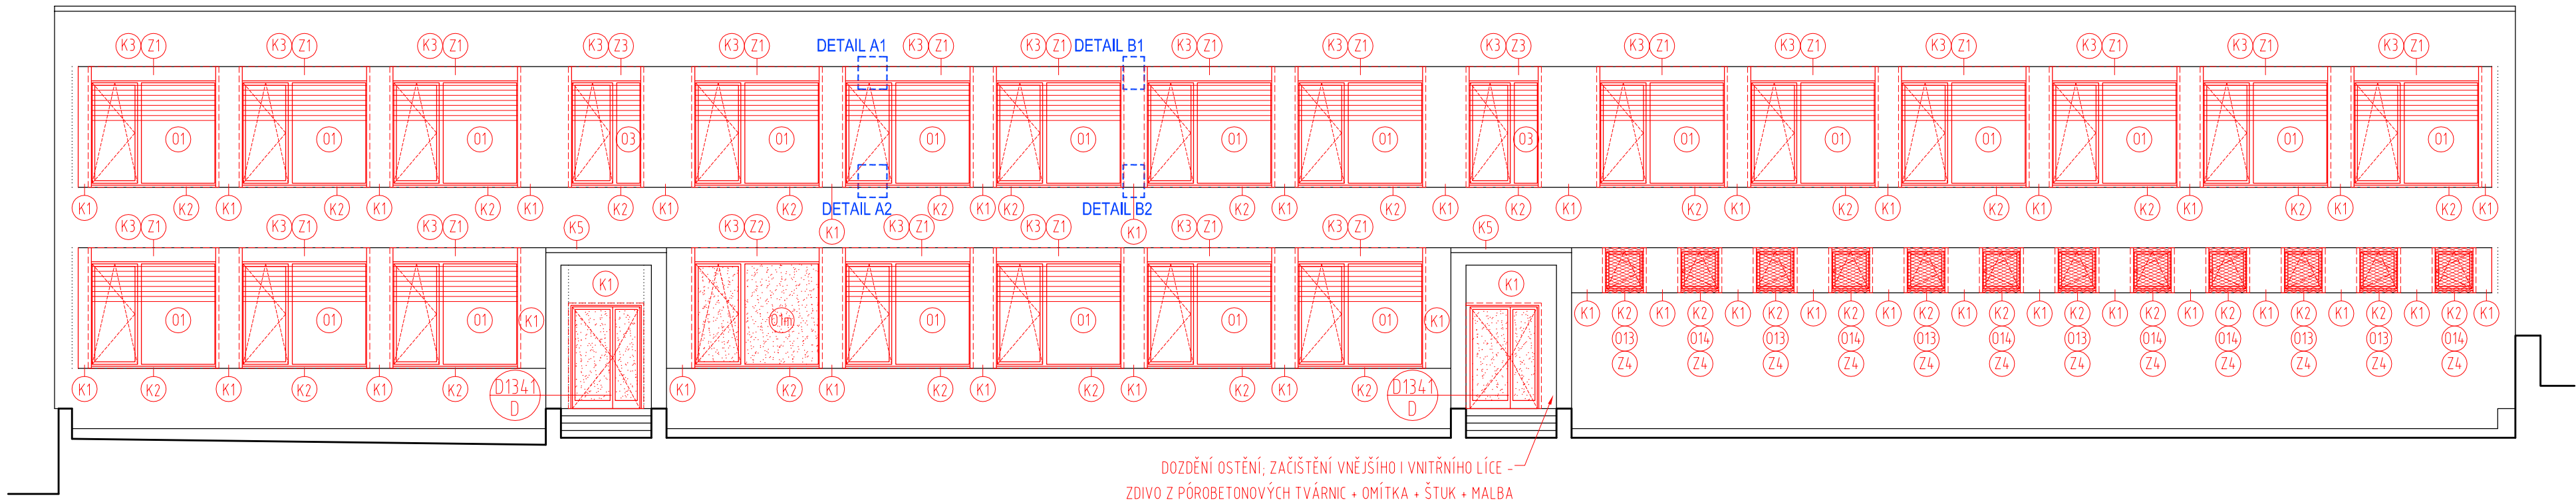

POHLED JIHOVÝCHODNÍ - BAREVNÉ ŘEŠENÍ



POHLED SEVEROVÝCHODNÍ - STÁVAJÍCÍ STAV

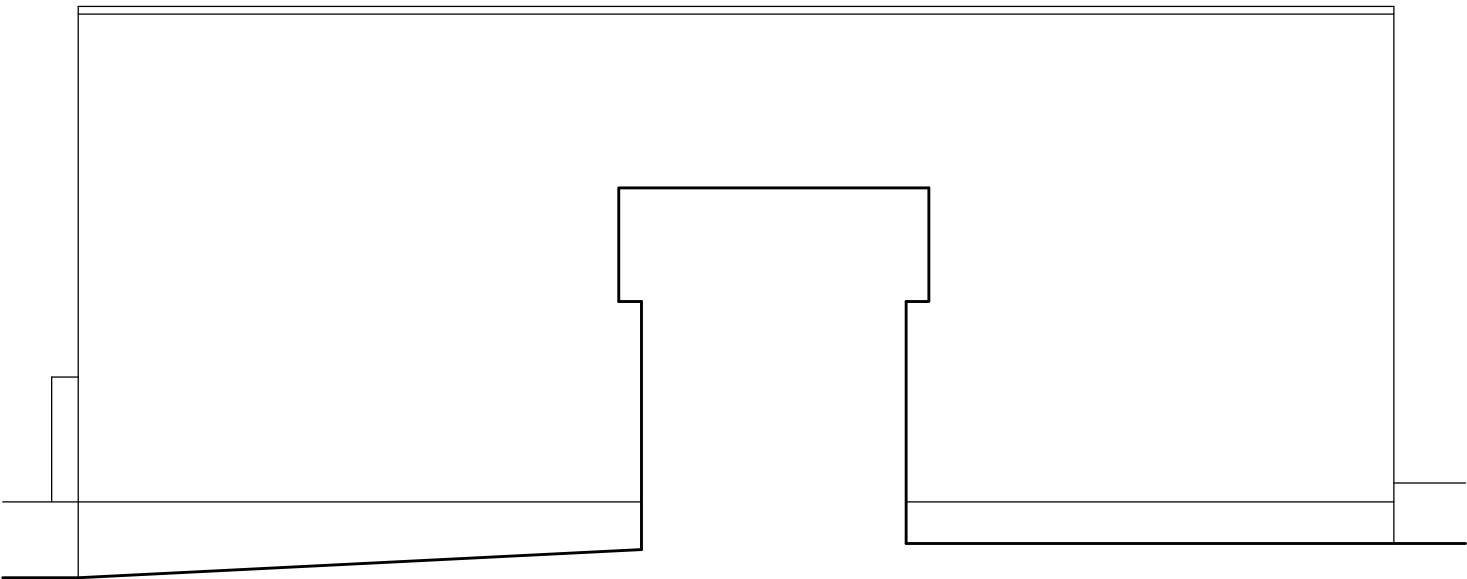

LEGENDA	
	KONSTRUKCE STÁVAJÍCÍ
	KONSTRUKCE NAVRHOVANÉ
	KONSTRUKCE BOURANÉ

LEGENDA BOURÁNÍ	
	KONSTRUKCE BOURANÉ
	VYBOURÁNÍ STÁVAJÍCÍCH VÝPLNÍ OTVORŮ (OKNA, DVEŘE, PROSKLENÉ STĚNY VČ. PARAPETŮ)
	VYBOURÁNÍ MEZIOKENNÍCH PEVNÝCH VÝPLNÍ (OBSAHUJÍ STAVEBNÍ PRVKY NA BÁZI AZBESTU !!!)
	VYBOURÁNÍ STÁVAJÍCÍCH PŘÍČEK V. 3300 mm (OBSAHUJÍ STAVEBNÍ PRVKY NA BÁZI AZBESTU !!!)
	VYBOURÁNÍ STÁVAJÍCÍCH PLECHOVÝCH KRYTŮ ROZVODŮ
	DEMONTÁŽ STÁVAJÍCÍHO OBLOŽENÍ V. 1500 mm Z LAMINOVANÝCH DESEK - NUTNO ZACHOVAT PRO ZPĚTNOU MONTÁŽ
	DEMONTÁŽ STÁVAJÍCÍCH UMYVADEL VČETNĚ VODOVODNÍCH BATERIÍ
	DEMONTÁŽ TABULE A INTERAKTIVNÍ TABULE - NUTNO ZACHOVAT PRO ZPĚTNOU MONTÁŽ
	ODSTRANĚNÍ PODLAHOVÉ KRYTINY Z PVC

LEGENDA POVRCHŮ	
	OKNO A DVEŘE PLASTOVÉ - BARVA RAL 3005 (VÍNOVĚ ČERVENÁ)
	OPLECHOVÁNÍ - BARVA RAL 3005 (VÍNOVĚ ČERVENÁ)
	IZOLAČNÍ DVOJSKLO ČIRÉ
	IZOLAČNÍ DVOJSKLO PÍSKOVANÉ (MLÉČNĚ)
	VENKOVNÍ ŽALUZIE HLINÍKOVÁ - RAL 7016 (ANTRACITOVÁ)
	VENKOVNÍ OCHRANNÁ MŘÍŽ Z TAHOKOVU - LAKOVÁNÍ BARVA RAL 3005
	OPLECHOVÁNÍ - BARVA RAL 7016 (ANTRACITOVÁ)
	NOVÝ FASÁDNÍ NÁTĚR - BARVA ŠEDÁ AŽ ŠEDOBIŁÁ (DLE PŘEDLOŽENÝCH VZORKŮ)

- POZNÁMKY**
- VEŠKERÁ DOTČENÁ OSTĚNÍ A NADPRAŽÍ (VNITŘNÍ A VNĚJŠÍ) BUDOU ZEDNICKY ZAČISTĚNA A VYMALOVÁNA.
 - VYBOURÁNÍ STÁVAJÍCÍCH VÝPLNÍ OTVORŮ (OKNA, DVEŘE, PROSKLENÉ STĚNY) VČETNĚ MEZIOKENNÍCH PEVNÝCH VÝPLNÍ A KOTVENÍCH PRVKŮ.
 - PŘÍČKY DOBÍHAJÍCÍ KE STÁVAJÍCÍM MEZIOKENNÍM PILÍŘŮM JE DLE POTŘEBY NUTNO ČÁSTEČNĚ ROZEBRAT, NAPOJIT NA NOVÉ KONSTRUKCE A ZAČISTIT.
 - CELÁ VNĚJŠÍ FASÁDA BUDE OPATŘENA NOVÝM FASÁDNÍM NÁTĚREM (NÁSTRÍKEM) BÍLÉ AŽ ŠEDOBIŁÉ BARVY (DLE PŘEDLOŽENÝCH VZORKŮ).
 - 2.N.P. - JIHOVÝCHODNÍ TRAKT - VÝMĚNA VNITŘNÍCH PŘÍČEK: PŘESNÉ UMÍSTĚNÍ PŘÍČEK NUTNO KOORDINOVAT S POLOHOU STOUPACÍCH POTRUBÍ.
 - 2.N.P. - JIHOVÝCHODNÍ TRAKT - VÝMĚNA VNITŘNÍCH PŘÍČEK: KOMPLETNÍ VYMALBA STĚN A STROPŮ, STÁVAJÍCÍ MALBU OŠKRÁBAT, DO V. 1500 mm PROVÉST OCHRANNÝ OMYVATELNÝ OLEJOVÝ NÁTĚR STĚN (BARVA DLE PŘEDLOŽENÝCH VZORKŮ).
 - 2.N.P. - JIHOVÝCHODNÍ TRAKT - VÝMĚNA VNITŘNÍCH PŘÍČEK: STOUPACÍ POTRUBÍ NAPOJIT V ÚROVNI PODLAHY NA STOUPACÍ POTRUBÍ V 1.N.P.



PROJEKTOV
ATELIER
DAVID

GENERÁLNÍ PROJEKTANT

RUPRECHTIKÁ 199, LIBEREC, TEL: +420 482 412 211, atelierdavid@atelierdavid.cz

AKCE:

STAVEBNÍ ÚPRAVY ZŠ A MŠ TÁBOR, HELSINKÁ 2732 -
- VÝMĚNA ČÁSTI OBVODOVÉHO PLÁŠTĚ A SOUVISEJÍCÍ STAVEBNÍ PRÁCE

ZADAVATEL:	MĚSTO TÁBOR, ŽITKOVY NÁMĚSTÍ 2, 390 15 TÁBOR	ZAK. ČÍSLO:	D/08-042-DVZ
VED. PROJEKTANT:	ING. ARCH. DAVID	DATUM:	03/2013
VYPRACOVAL:	ING. ARCH. STŘEDA, ING. HAVRÁNEK	STUPEŇ:	DPS
KONTRLOVAL:	ING. DLOUHÝ	MĚŘÍTKO:	1:100
PŘÍLOHA:		Č. PŘÍLOHY:	PARE:

SO 704 - PAVILON MVD3
POHLED JIHOVÝCHODNÍ, POHLED SEVEROVÝCHODNÍ

D3.3.