




POHLED SEVEROZÁPADNÍ - BOURACÍ PRÁCE

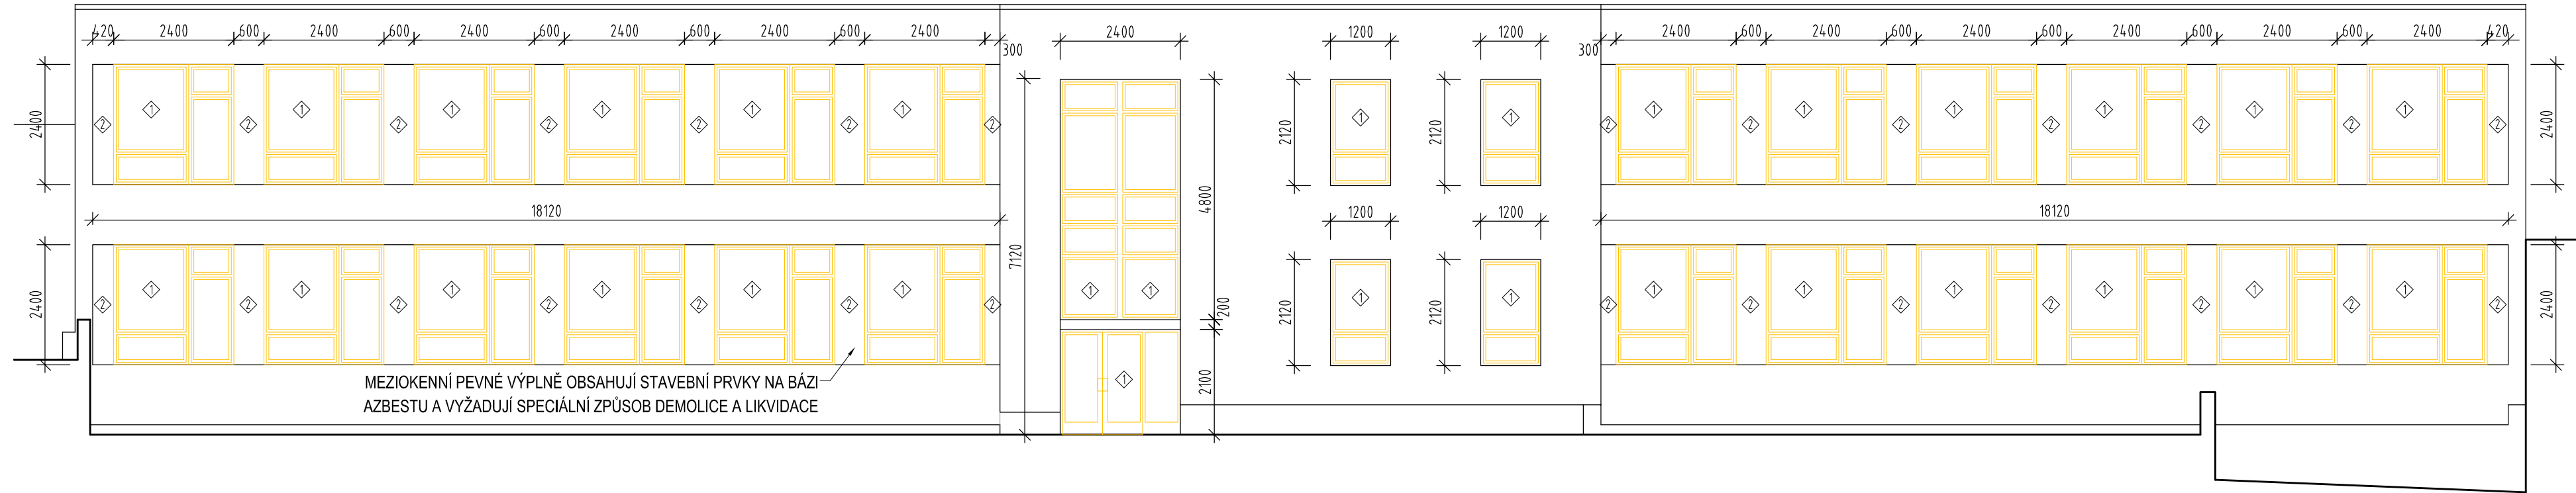


POHLED SEVEROZÁPADNÍ - NAVRHOVANÉ ŘEŠENÍ

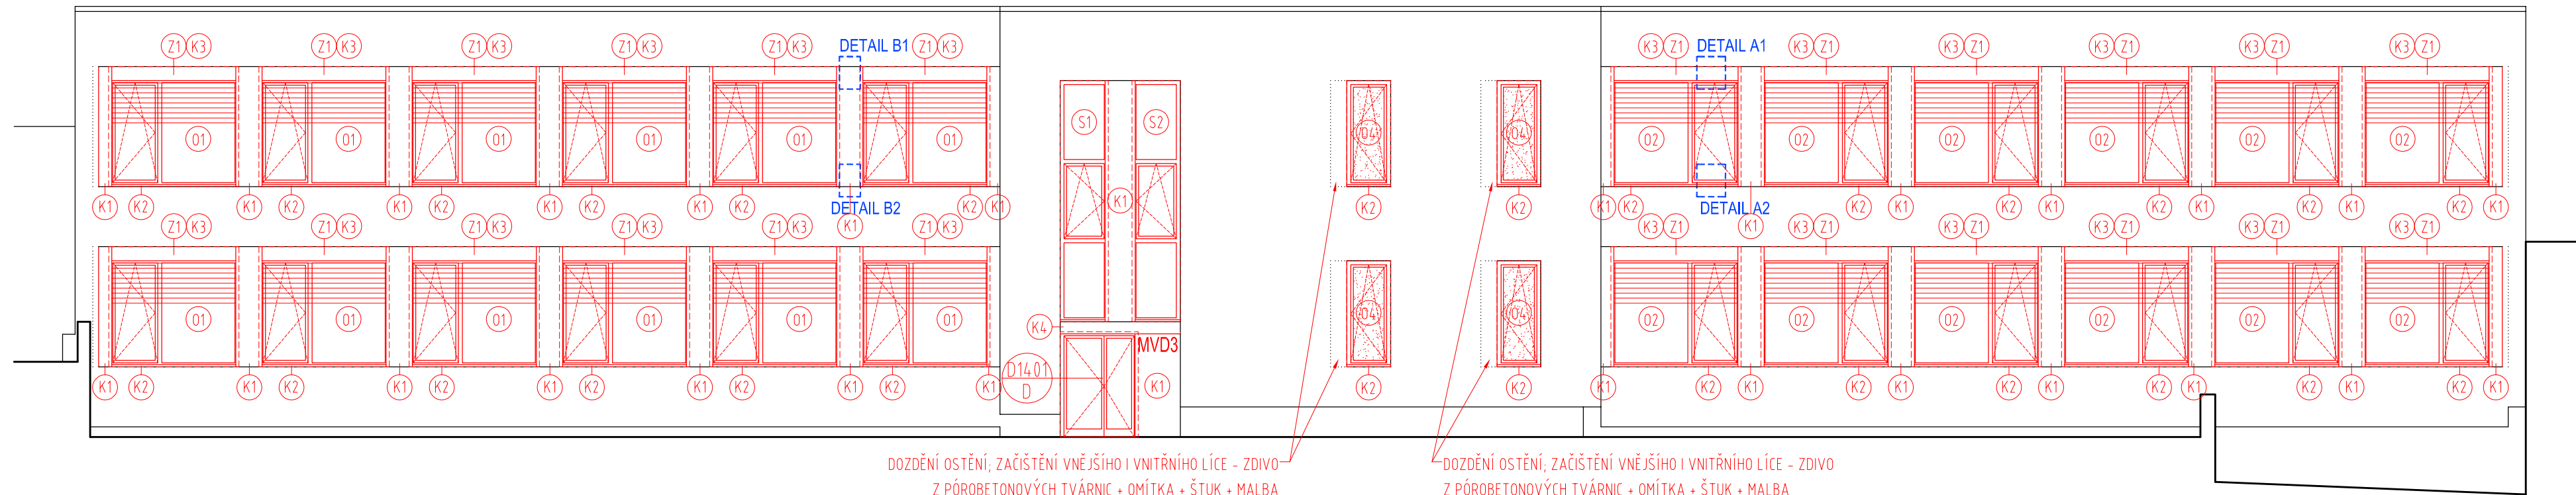


POHLED SEVEROZÁPADNÍ - BAREVNÉ ŘEŠENÍ

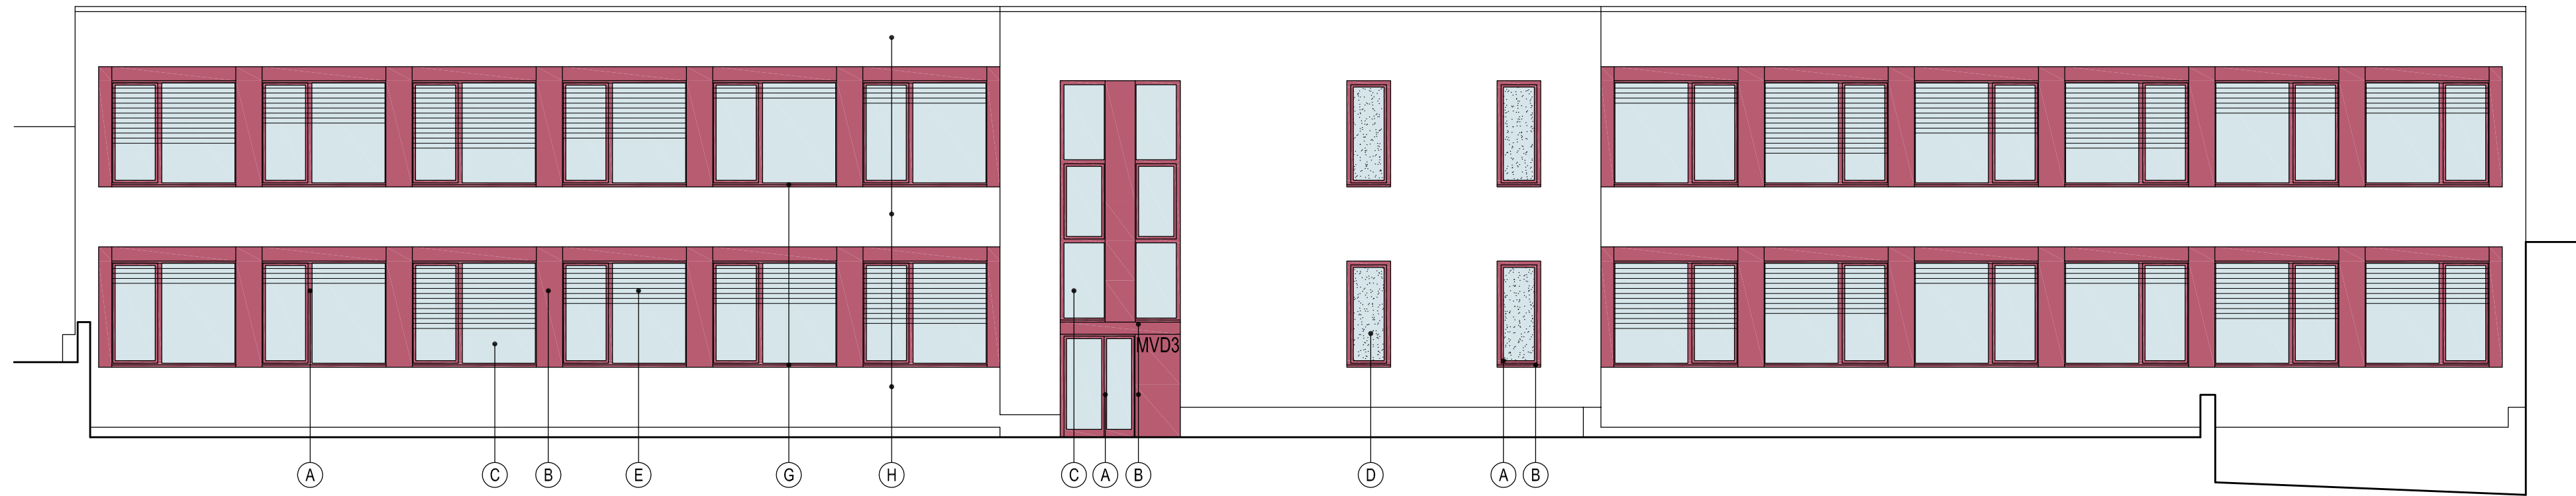


POHLED JIHOZÁPADNÍ - BOURACÍ PRÁCE

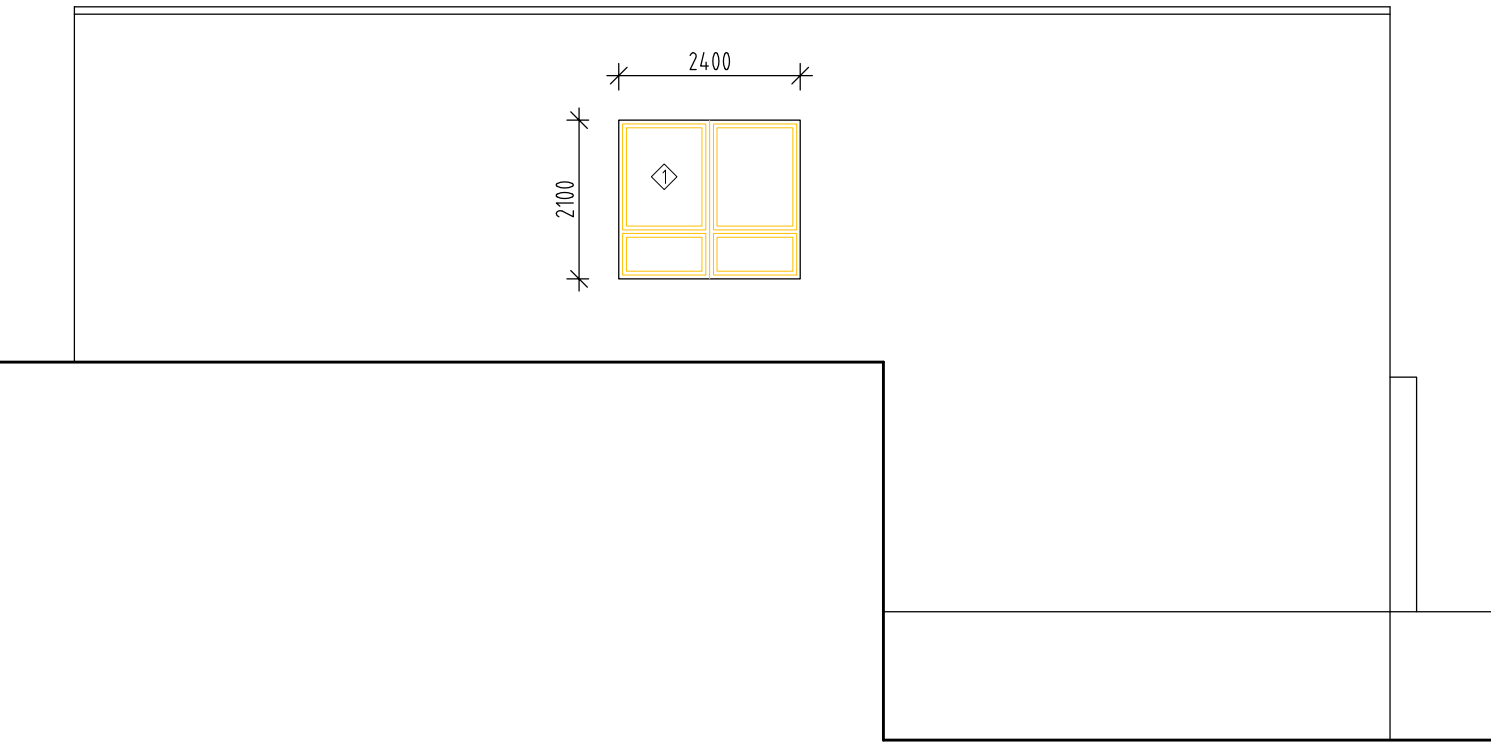

POHLED JIHOZÁPADNÍ - NAVRHOVANÉ ŘEŠENÍ

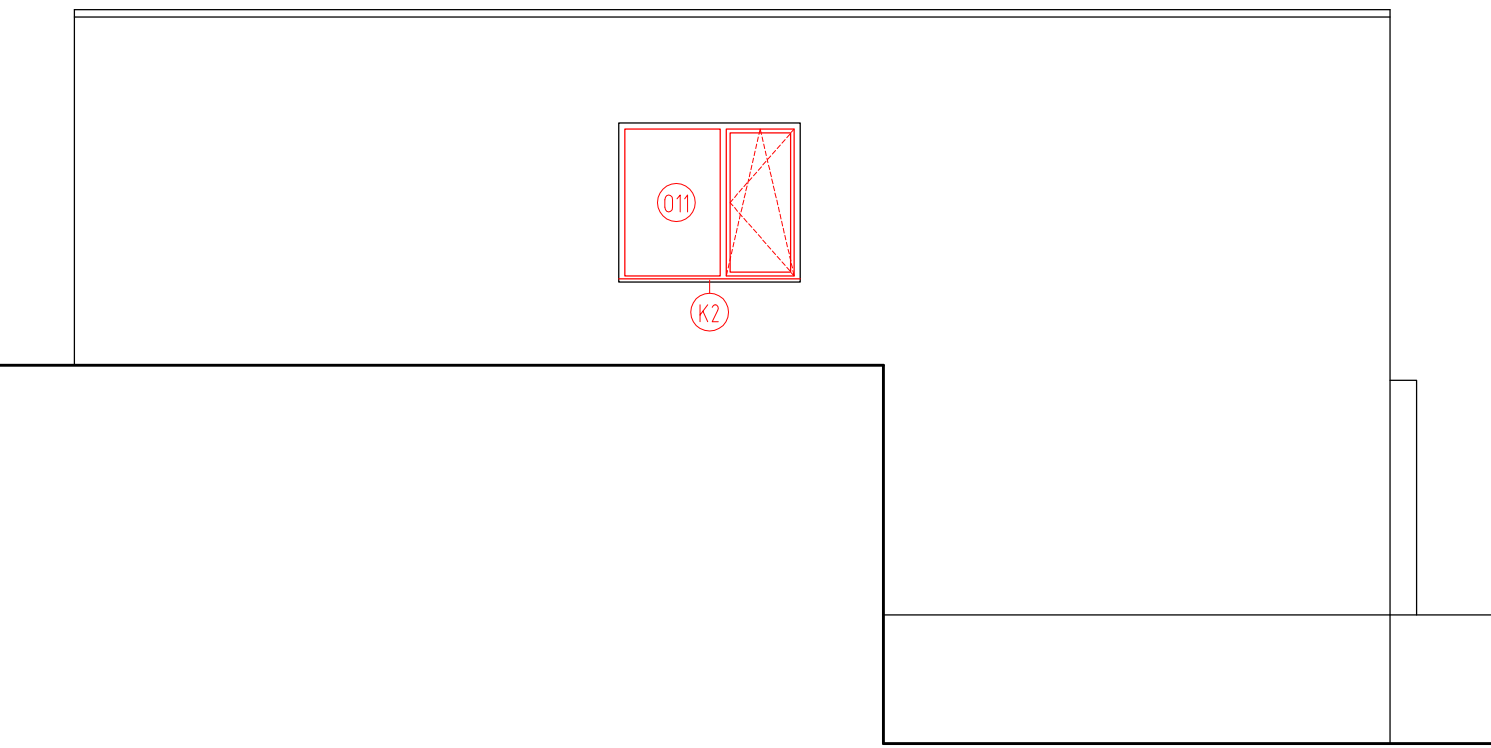

POHLED JIHOZÁPADNÍ - BAREVNÉ ŘEŠENÍ

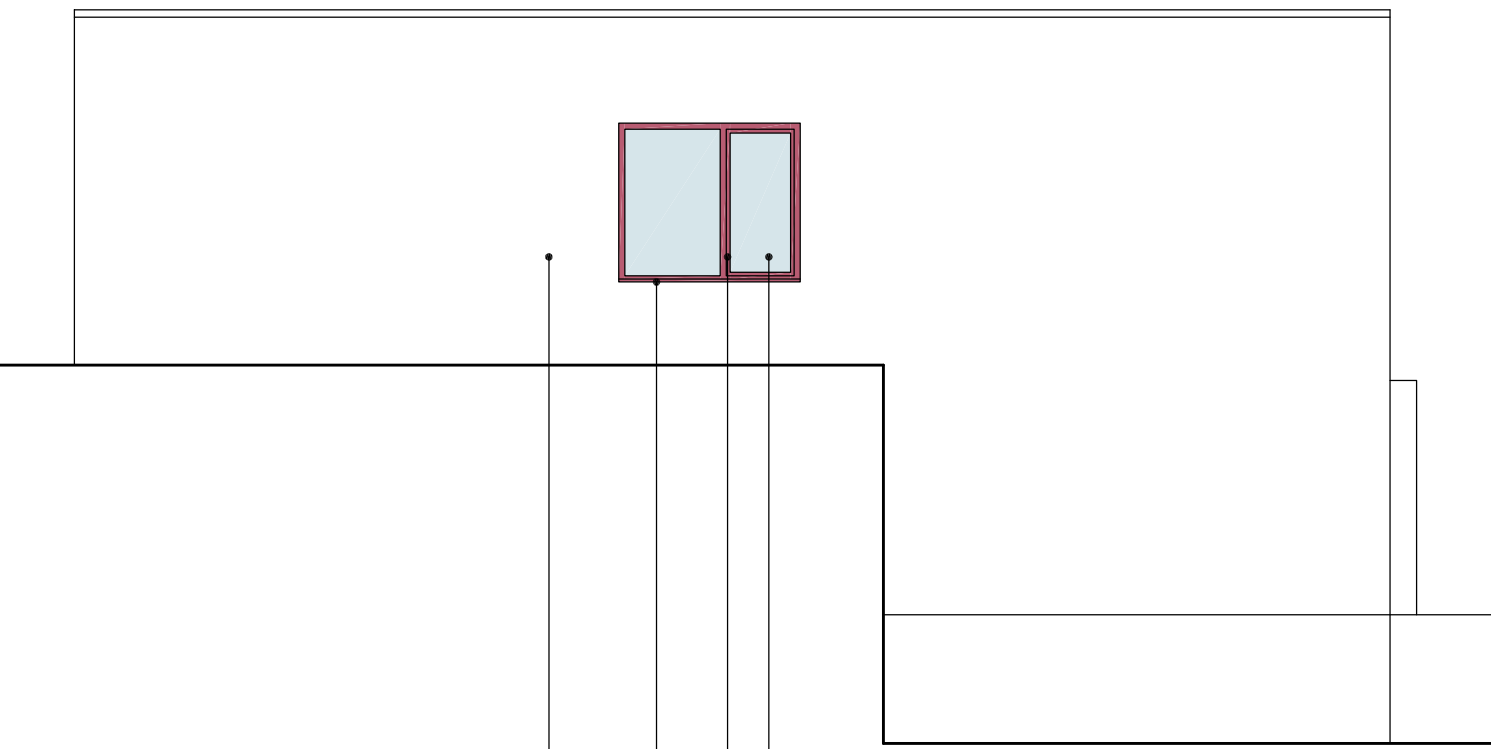

LEGENDA

	KONSTRUKCE STÁVAJÍCÍ
	KONSTRUKCE NAVRHOVANÉ
	KONSTRUKCE BOURANÉ

LEGENDA BOURÁNÍ

	KONSTRUKCE BOURANÉ
1	VYBOURÁNÍ STÁVAJÍCÍCH VÝPLNÍ OTVORŮ (OKNA, DVEŘE, PROSKLENÉ STĚNY) VČ. PARAPETŮ
2	VYBOURÁNÍ MEZIOKENNÍCH PEVNÝCH VÝPLNÍ (OBSAHUJÍ STAVEBNÍ PRVKY NA BÁZI AZBESTU !!!)
3	VYBOURÁNÍ STÁVAJÍCÍCH PŘÍČEK V. 3300 mm (OBSAHUJÍ STAVEBNÍ PRVKY NA BÁZI AZBESTU !!!)
4	VYBOURÁNÍ STÁVAJÍCÍCH PLECHOVÝCH KRYTŮ ROZVODŮ
5	DEMONTÁŽ STÁVAJÍCÍHO OBLOŽENÍ V. 1500 mm Z LAMINOVANÝCH DESEK - NUTNO ZACHOVAT PRO ZPĚTNOU MONTÁŽ
6	DEMONTÁŽ STÁVAJÍCÍCH UMYVADEL VČETNĚ VODOVODNÍCH BATERIÍ
7	DEMONTÁŽ TABULE A INTERAKTIVNÍ TABULE - NUTNO ZACHOVAT PRO ZPĚTNOU MONTÁŽ
8	ODSTRANĚNÍ PODLAHOVÉ KRYTINY Z PVC

LEGENDA POVRCHŮ

(A)	OKNO A DVEŘE PLASTOVÉ - BARVA RAL 3005 (VÍNOVĚ ČERVENÁ)
(B)	OPLECHOVÁNÍ - BARVA RAL 3005 (VÍNOVĚ ČERVENÁ)
(C)	IZOLAČNÍ DVOJSKLO ČIRÉ
(D)	IZOLAČNÍ DVOJSKLO PÍSKOVANÉ (MLÉČNĚ)
(E)	VENKOVNÍ ŽALUZIE HLINÍKOVÁ - RAL 7016 (ANTRACITOVÁ)
(F)	VENKOVNÍ OCHRANNÁ MŘÍŽ Z TAHOKOVU - LAKOVÁNÍ BARVA RAL 3005
(G)	OPLECHOVÁNÍ - BARVA RAL 7016 (ANTRACITOVÁ)
(H)	NOVÝ FASÁDNÍ NÁTĚR - BARVA ŠEDÁ AŽ ŠEDOBÍLÁ (DLE PŘEDLOŽENÝCH VZORKŮ)

POZNÁMKY

- VEŠKERÁ DOTČENÁ OSTĚNÍ A NADPRAŽÍ (VNITŘNÍ A VNĚJŠÍ) BUDOU ZEDNICKY ZAČISTĚNA A VYMALOVÁNA.
- VYBOURÁNÍ STÁVAJÍCÍCH VÝPLNÍ OTVORŮ (OKNA, DVEŘE, PROSKLENÉ STĚNY) VČETNĚ MEZIOKENNÍCH PEVNÝCH VÝPLNÍ A KOTEVNÍCH PRVKŮ.
- PŘÍČKY DOBÍHAJÍCÍ KE STÁVAJÍCÍM MEZIOKENNÍM PILÍŘŮM JE DLE POTŘEBY NUTNO ČÁSTIČNĚ ROZEBRAT, NAPOJIT NA NOVÉ KONSTRUKCE A ZAČISTIT.
- CELÁ VNĚJŠÍ FASÁDA BUDE OPATŘENA NOVÝM FASÁDNÍM NÁTĚREM (NÁSTRÍKEM) BÍLÉ AŽ ŠEDOBÍLÉ BARVY (DLE PŘEDLOŽENÝCH VZORKŮ).
- 2.N.P. - JIHOVÝCHODNÍ TRAKT - VÝMĚNA VNITŘNÍCH PŘÍČEK: PŘESNÉ UMÍSTĚNÍ PŘÍČEK NUTNO KOORDINOVAT S POLOHOU STOUPACÍCH POTRUBÍ.
- 2.N.P. - JIHOVÝCHODNÍ TRAKT - VÝMĚNA VNITŘNÍCH PŘÍČEK: KOMPLETNÍ VYMALBA STĚN A STROPŮ, STÁVAJÍCÍ MALBU OŠKŔABAT, DO V. 1500 mm PROVÉST OCHRANNÝ OMYVATELNÝ OLEJOVÝ NÁTĚR STĚN (BARVA DLE PŘEDLOŽENÝCH VZORKŮ).
- 2.N.P. - JIHOVÝCHODNÍ TRAKT - VÝMĚNA VNITŘNÍCH PŘÍČEK: STOUPACÍ POTRUBÍ NAPOJIT V ÚROVNI PODLAHY NA STOUPACÍ POTRUBÍ V 1.N.P.



PROJEKTOVÝ
ATELIER
DAVID

GENERÁLNÍ PROJEKTANT

RUPRECHTICKÁ 199, LIBEREC, TEL:+420 482 412 211, atelierdavid@atelierdavid.cz

AKCE: STAVEBNÍ ÚPRAVY ZŠ A MŠ TÁBOR, HELSINKÁ 2732 -
VÝMĚNA ČÁSTI OBVODOVÉHO PLÁŠTĚ A SOUVISEJÍCÍ STAVEBNÍ PRÁCE

ZADAVATEL:	MĚSTO TÁBOR, ŽIŽKOVY NÁMĚSTÍ 2, 390 15 TÁBOR	ZAK. ČÍSLO:	D/08-042-DVZ
VED. PROJEKTANT:	ING. ARCH. DAVID	DATUM:	03/2013
VYPRACOVAL:	ING. ARCH. STŘEDA, ING. HAVRÁNEK	STUPEŇ:	DPS
KONTROLOVAL:	ING. DLOUHÝ	MĚŘÍTKO:	1:100
PŘÍLOHA:		Č. PŘÍLOHY:	PARE:
SO 704 - PAVILON MVD3 POHLED SEVEROZÁPADNÍ, POHLED JIHOZÁPADNÍ		D3.4.	