


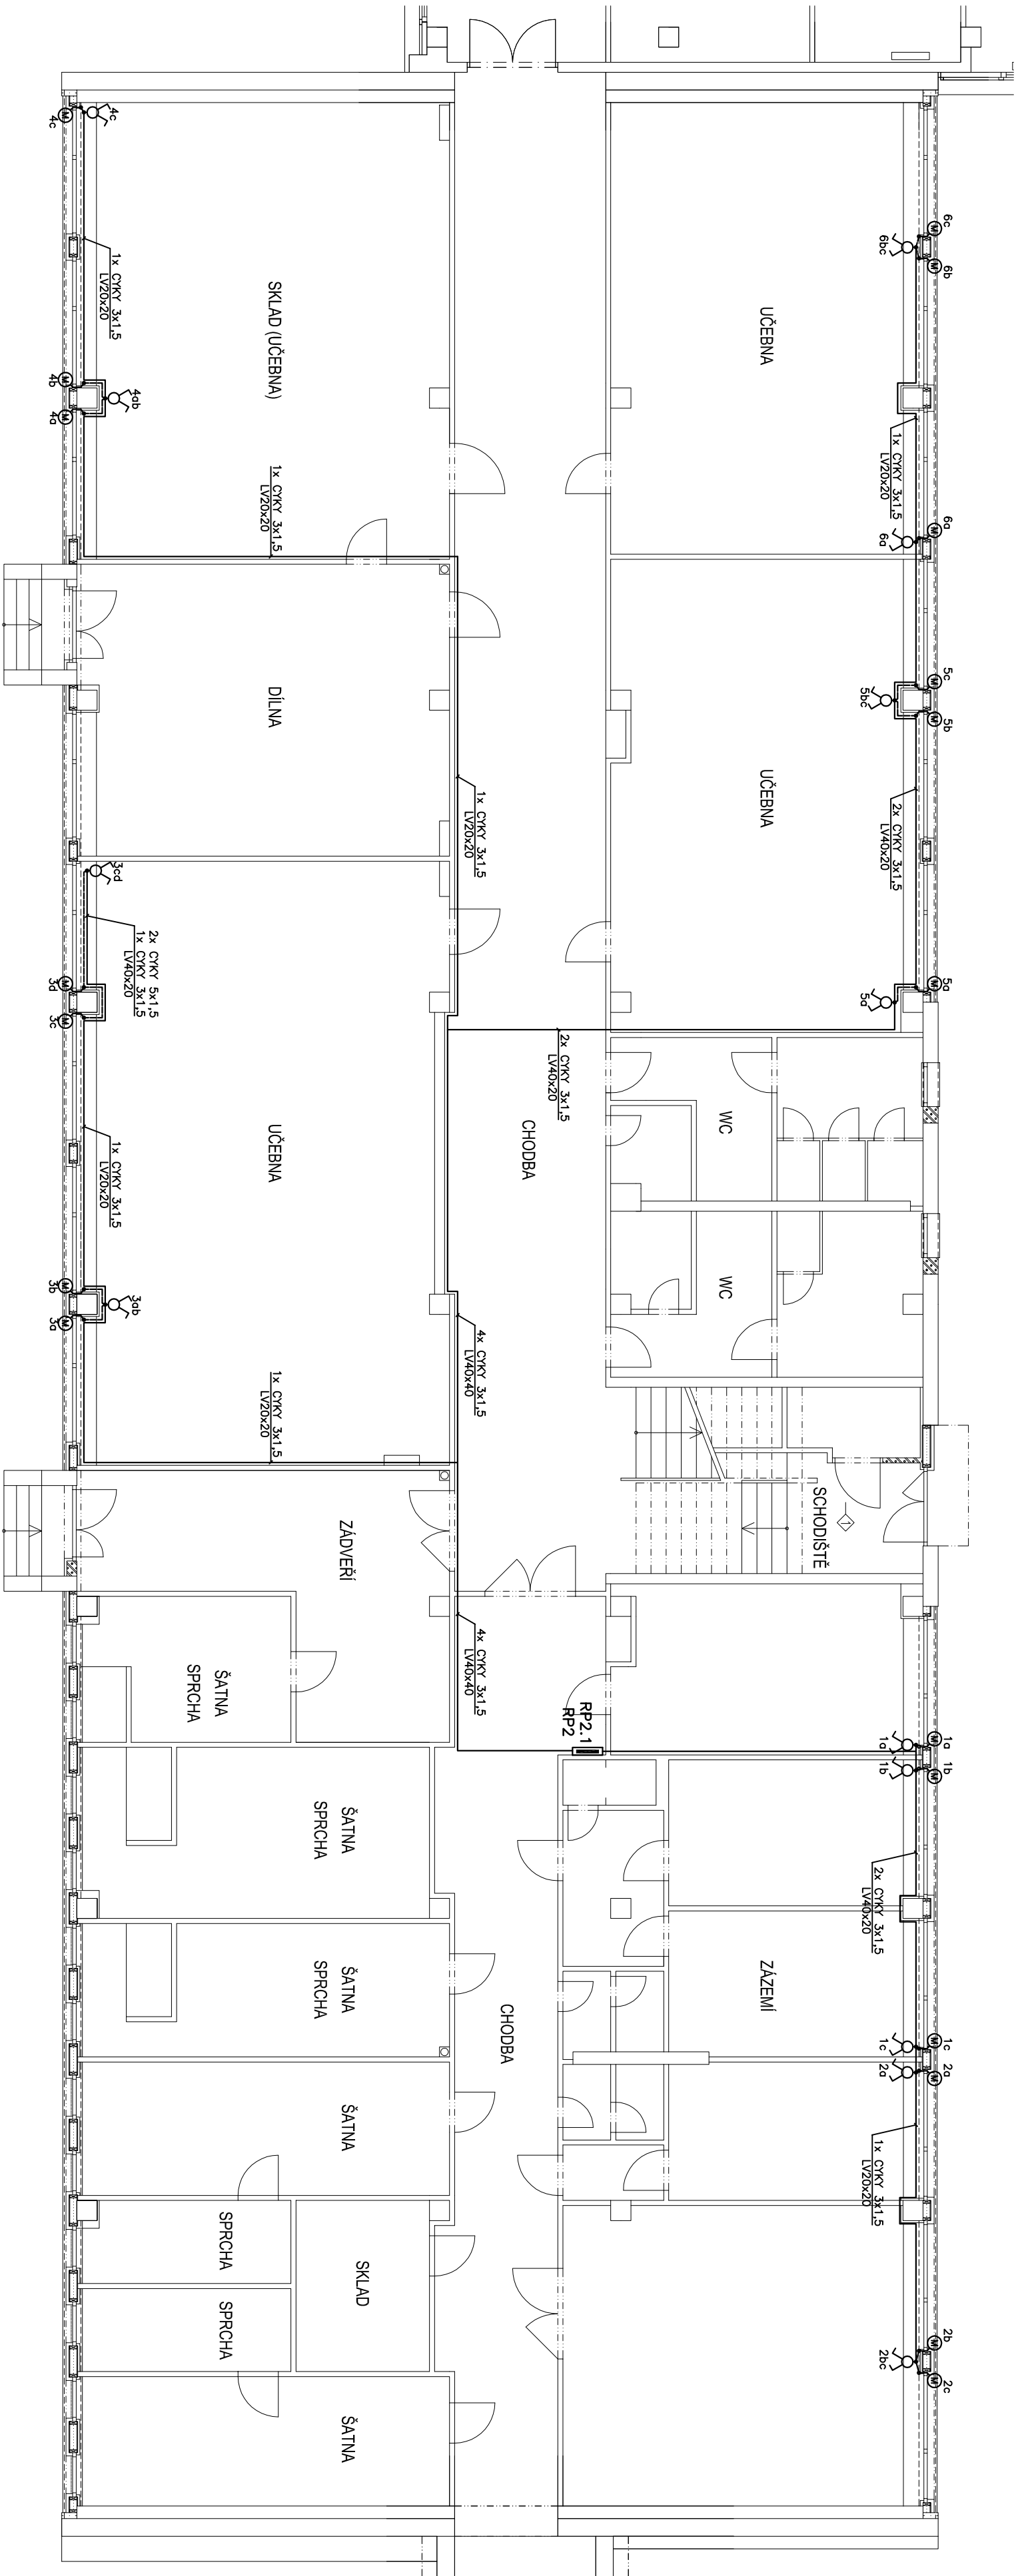

- ⌘

Žaluziový ovládač, zopuštěný, řaz.1/0+1/0 blokovaný, 10A, 250V
- ⦿

Krabičce univerzální do dutých stěn, ø73x45
- Ⓜ

Pohon žaluzie cca 200W, 1A, 230V
- RP2

Stávající rozváděč
- RP2.1

Nový rozváděč pro napájení venkovních rolet

Legenda

POZNÁMKA

Typy a průřezy kabelů viz. výkres rozvodnic.  
Kabely budou uloženy v lištách nebo pod novým opláštěním ze SDK.  
Umístění ovladačů a napojovacích krabic je zřejmé z výkresu detailů.

NAPĚŤOVÁ SOUSTAVA:

1NPE~50Hz,230V/TN-C-S  
3PEN~50Hz,400V/TN-C


OCHRANA PŘED ÚRAZEM ELEKTRICKÝM PROUDEM:

AUTOMATICKÝM ODPOJENÍM VADNÉ ČÁSTI ELEKTRICKÉHO ZAŘÍZENÍ OD ZDROJE  
DLE ČSN 33 2000–4–41 ed.2.

PROJEKTOVÝ  
ATELIER  
D A V I D

PROJEKTANT

GENERÁLNÍ PROJEKTANT

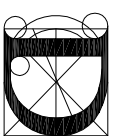

PROJEKT  
LIBEREC s.r.o.

HODKOVICKÁ 50, LIBEREC 6, 460 06, TEL.:+420 485 104 959, [projekty@projekty.eu](mailto:projekty@projekty.eu)

RUPRECHTICKÁ 199, LIBEREC, TEL.:+420 482 412 211, [atelierdavid@atelierdavid.cz](mailto:atelierdavid@atelierdavid.cz)

|   |                                             |             |             |
|---|---------------------------------------------|-------------|-------------|
| AKCE: STAVEBNÍ ÚPRAVY ŽS A MŠ TÁBOR, HEJLINSKÁ 2732 -<br>- VÝMĚNA ČÁSTI OBVODOVÉHO PLÁŠTĚ A SOUVISEJÍCÍ STAVEBNÍ PRÁCE |                                             |             |             |
| ZADAVATEL:   | MĚSTO TÁBOR, ŽLKOVO NÁMĚSTÍ 2, 390 15 TÁBOR | ZK ČÍSLO:   | D06-042-DVZ |
| VED. PROJEKTANT:   | Ing. arch. Ladislav David                   | DATUM:      | 03.2013     |
| VYPRACOVAL:   | Jan Hlasný                                  | STUPEŇ:     | DPS         |
| KONTROLOVAL:   | Miroslav Galter                             | MĚŘÍTO:     | 1:100       |
| PŘÍLOHA:   |                                             | Č. PŘÍLOHY: | PATĚ:       |

SO 704 - "MVD3" - SILNOPROUDÁ ELEKTROTECHNIKA  
PŮDORYS 1.N.P.

D3.12.