

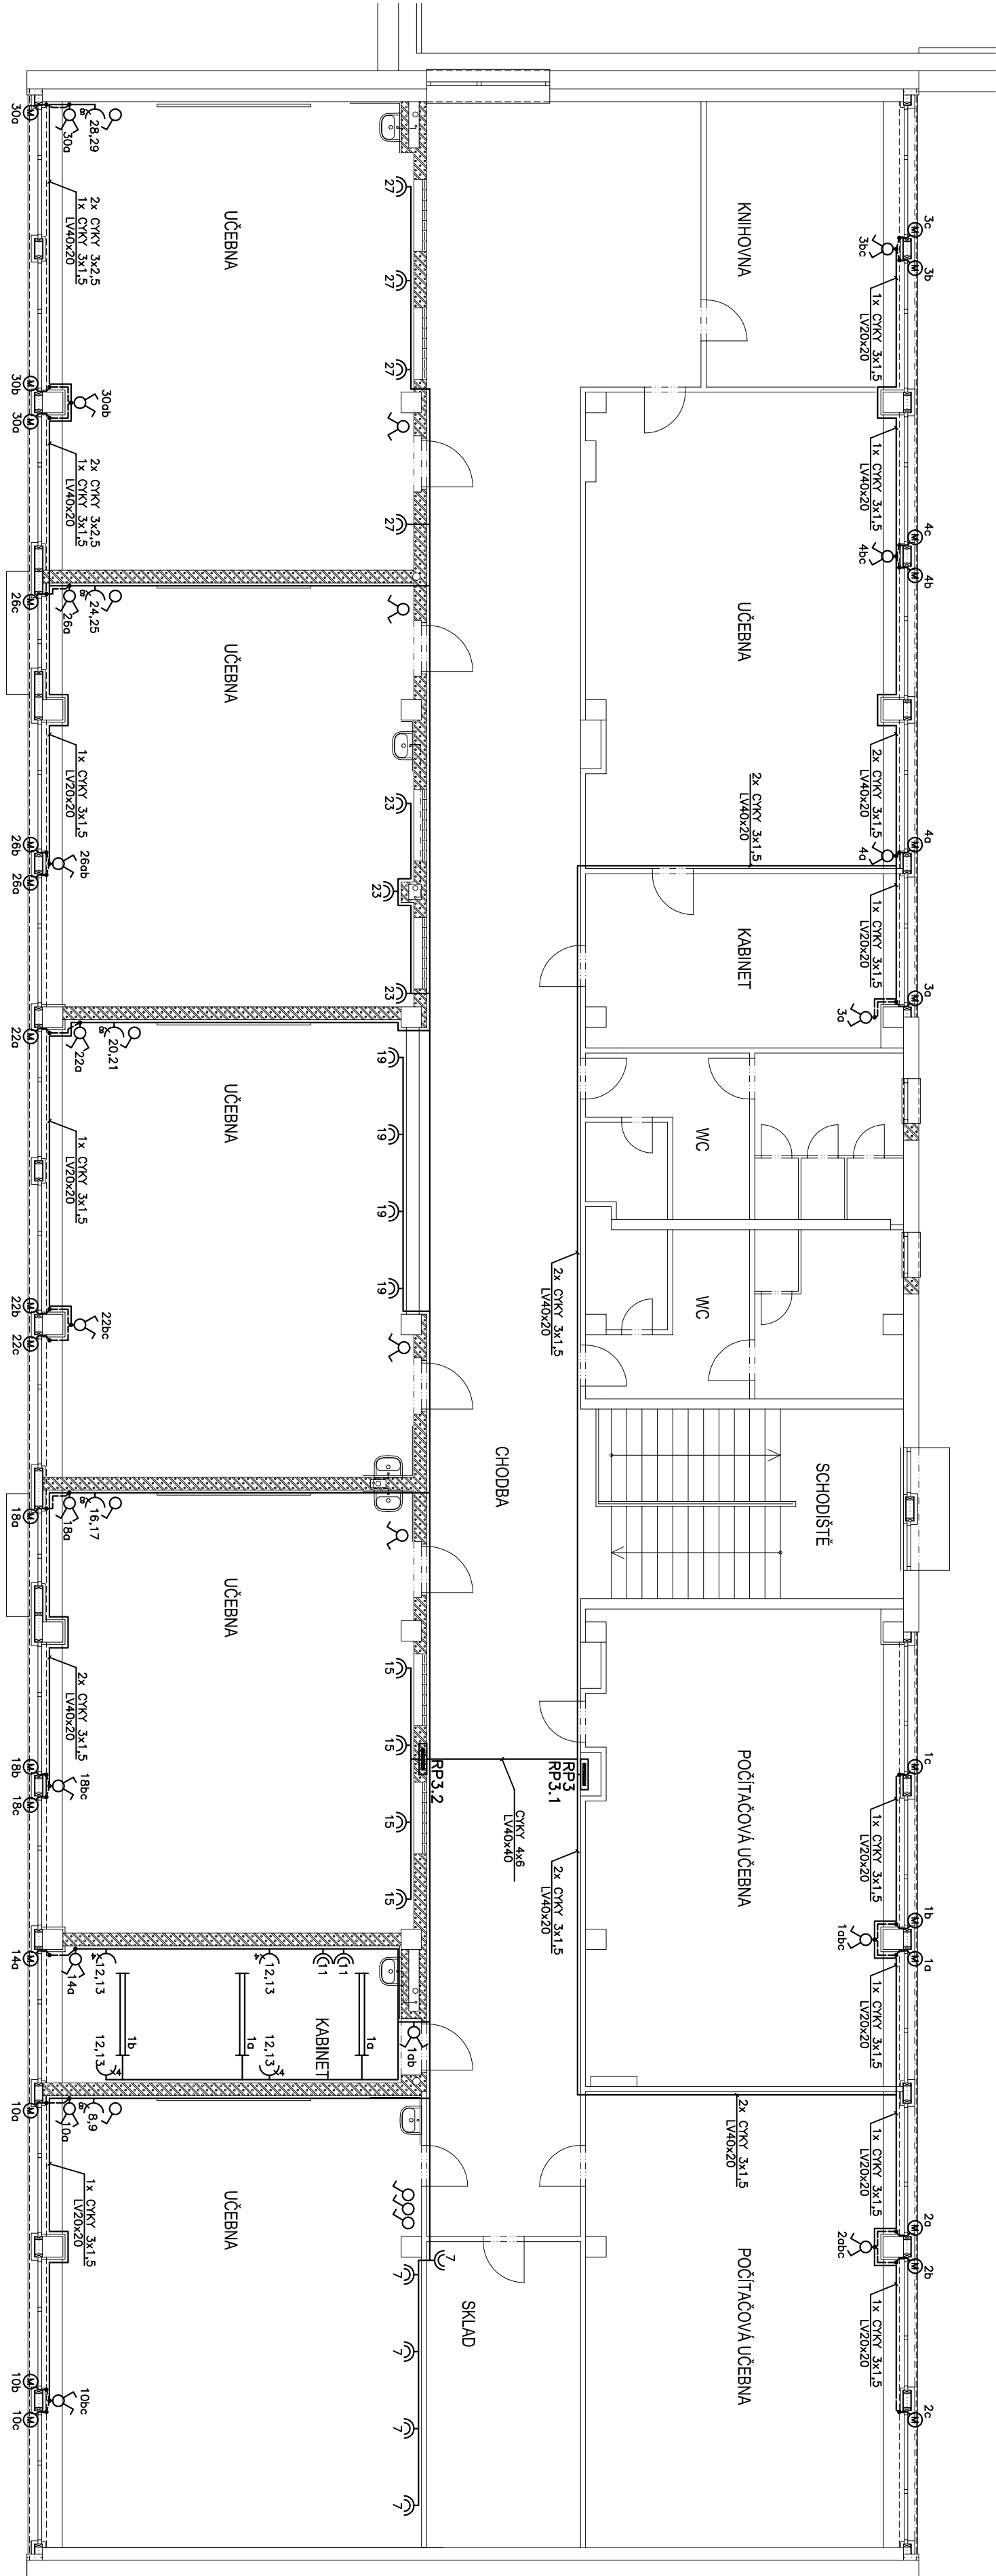


okt. PC
SPD3

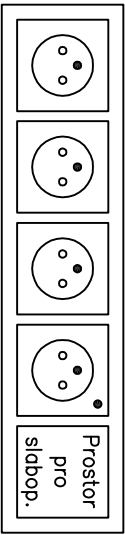

Prostor
pro
slabop.

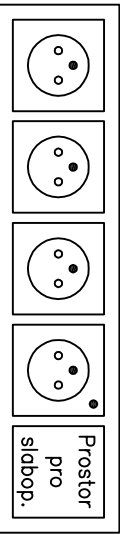

Prostor
pro
slabop.

okt. PC
SPD3

Legenda

- Zářivkové přisazené svítidlo 2x58W, EP, AL mřížka
- Vypínač 1.pól., zapuštěný, řaz.1., 10A, 250V
- Přepínač seriový, zapuštěný, řaz.5, 10A, 250V
- Žaluziový ovládač, zapuštěný, řaz.1/0+1/0 blokovaný, 10A, 250V
- Zásuvka dvojnásobná, zapuštěná s clonkami, 2x(2P+PE), 16A, 250V
- 3x zásuvka jednonásobná zapuštěná s clonkami, 2P+PE, 16A, 250V
- + 1x zásuvka jednonásobná zapuštěná s clonkami, 2P+PE, 16A, 250V, SPD3
- 6x zásuvka jednonásobná zapuštěná s clonkami, 2P+PE, 16A, 250V
- + 2x zásuvka jednonásobná zapuštěná s clonkami, 2P+PE, 16A, 250V, SPD3
- Krabice univerzální do dutých stěn, Ø73x45
- Pohon žaluzie cca 200W, 1A, 230V
- Ⓜ Stávající rozváděč
- RP3.1 Nový rozváděč pro napájení venkovních rolet
- RP3.2 Nový rozváděč pro napájení upravnovacích tříd

POZNÁMKA

Typy a průřezy kabelů viz. výkres rozvodnic.
Kabely budou uloženy v lištách nebo pod novým opláštěním ze SDK.
Umístění ovladačů a napojovacích krabic je zřejmé z výkresu detailů.

NAPĚŤOVÁ SOUSTAVA:

- 1NPE~50Hz,230V/TN-C-S
- 3NPE~50Hz,400V/TN-C-S
- 3PEN~50Hz,400V/TN-C

OCHRANA PŘED ÚRAZEM ELEKTRICKÝM PROUDEM:

AUTOMATICKÝM ODPOJENÍM VADNÉ ČÁSTI ELEKTRICKÉHO ZAŘÍZENÍ OD ZDROJE
DLE ČSN 33 2000-4-41 ed.2, DOPLNĚNÁ O PRVKY RCD.

PROJEKTANT		GENERÁLNÍ PROJEKTANT	
PROJEKT		PROJEKT	
LIBEREC s.r.o.		LIBEREC s.r.o.	
HODKOVICKÁ 50, LIBEREC 6, 460 06, TEL.:+420 485 104 959, projekty@projekty.eu		RUPRECHTOVÁ 199, LIBEREC, TEL.:+420 482 412 211, atelierdavid@atelierdavid.cz	
AKCE:		STAVEBNÍ ÚPRAVY ŽS A MŠ TÁBOR, HEJLINSKÁ 2732 -	
ZADAVATEL:		MĚSTO TÁBOR, ŽLÚKOV NÁMĚSTÍ 2, 390 15 TÁBOR	
VED. PROJEKTANT:		Ing. arch. Ladislav David	
VYPRACOVAL:		Jan Hlavý	
KONTROLOVAL:		Miroslav Galer	
PRÍLOHA:		Č. PRÍLOHY:	
SO 704 - "MVD3" - SILNOPROUDÁ ELEKTROTECHNIKA		PŘEČ:	
PŮDORYS 2.N.P.		D3.13.	