


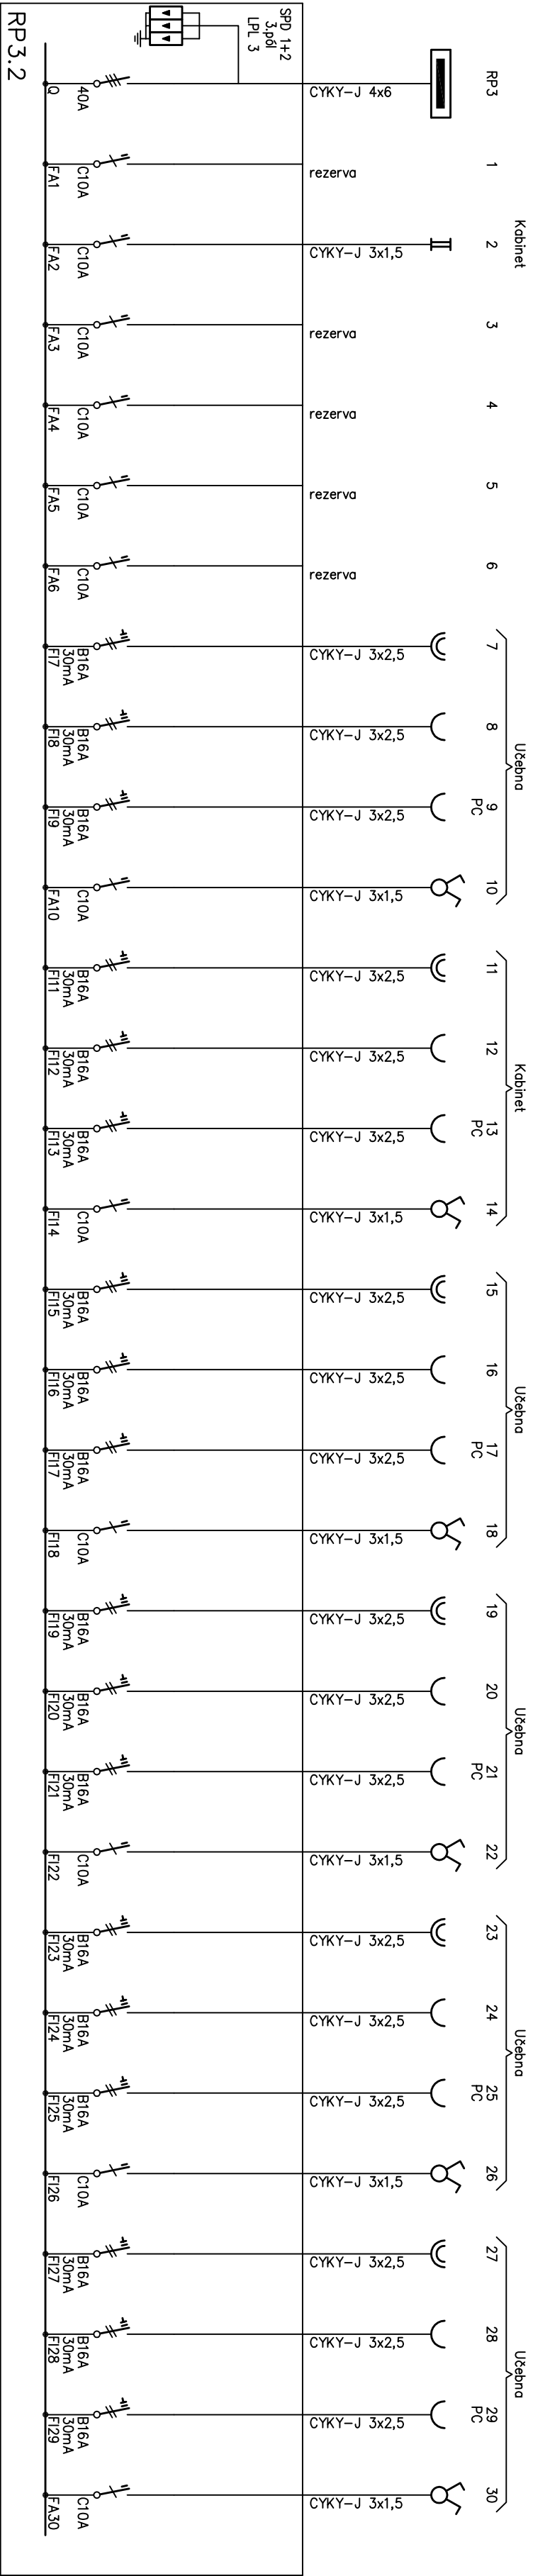

TECHNICKÁ SPECIFIKACE ROZVADĚČE RP3.2

ZAPUŠTĚNÝ OCELOPLECHOVÝ ROZVADĚČ O min. 72 MODULECH:

velikost : dle výrobce

krytí : IP40/20

přístroje : Ik=10kA

Přístrojová náplň:

Vypínač 3.pól

Jistič 1.pól

Proudový chránič s nadproudovou ochranou 2.pól B16A

Přepětiová ochrana SPD 1+2 3.pól

Příslušenství, montážní, propojovací a upevňovací materiál, svorky, ...

40A

C10A

B16A

1 ks

12 ks

18 ks

1 ks

NAPĚTOVÁ SOUSTAVA:


1NPE~50Hz,230V/TN-C-S

3PEN~50Hz,400V/TN-C

OCHRANA PŘED ÚRAZEM ELEKTRICKÝM PROUDEM:

AUTOMATICKÝM ODPOJENÍM VADNÉ ČÁSTI ELEKTRICKÉHO ZAŘÍZENÍ OD ZDROJE

DLE ČSN 33 2000-4-41 ed.2.

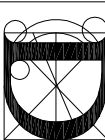	GENERALNÍ PROJEKTANT	
	RUPRECHTICKÁ 199, LIBEREC, TEL:++420 462 412 211, atelierdavid@atelierdavid.cz	PROJEKTANT

PROJEKT		HODKOVICKÁ 50, LIBEREC 6, 460 06, TEL:++420 465 104 959, lprojek@lprojek.eu	
AKCE:		STAVEBNÍ ÚPRAVY ŽS A MŠ TÁBOR, HEJŠINSKÁ 2732 -	
VED. PROJEKTANT:		MÍSTO TÁBOR, ŽLKOVO NÁMĚSTÍ 2, 390 15 TÁBOR	
VYPRACOVAL:		Ing. arch. Ladislav David	
KONTROLOVAL:		Jiří Hlavý	
PRÍLOHA:		Miroslav Galier	

AKCE:		STAVEBNÍ ÚPRAVY ŽS A MŠ TÁBOR, HEJŠINSKÁ 2732 -	
VED. PROJEKTANT:		MÍSTO TÁBOR, ŽLKOVO NÁMĚSTÍ 2, 390 15 TÁBOR	
VYPRACOVAL:		Ing. arch. Ladislav David	
KONTROLOVAL:		Jiří Hlavý	
PRÍLOHA:		Miroslav Galier	

SO 704 - "MVD3" - SILNOPROUDÁ ELEKTROTECHNIKA		D3.15.	
ROZVADĚČE RP2.1, RP3.1, RP3.2			

TECHNICKÁ SPECIFIKACE ROZVADĚČE RP2.1

NÁSTĚNÝ PLASTOVÝ ROZVADĚČ O 12 MODULECH:

velikost : dle výrobce

krytí : IP40/20

přístroje : Ik=10kA

Přístrojová náplň:

Vypínač 3.pól

Jistič 1.pól

Příslušenství, montážní, propojovací a upevňovací materiál, svorky, ...

