




POHLED JIHOVÝCHODNÍ - BOURACÍ PRÁCE

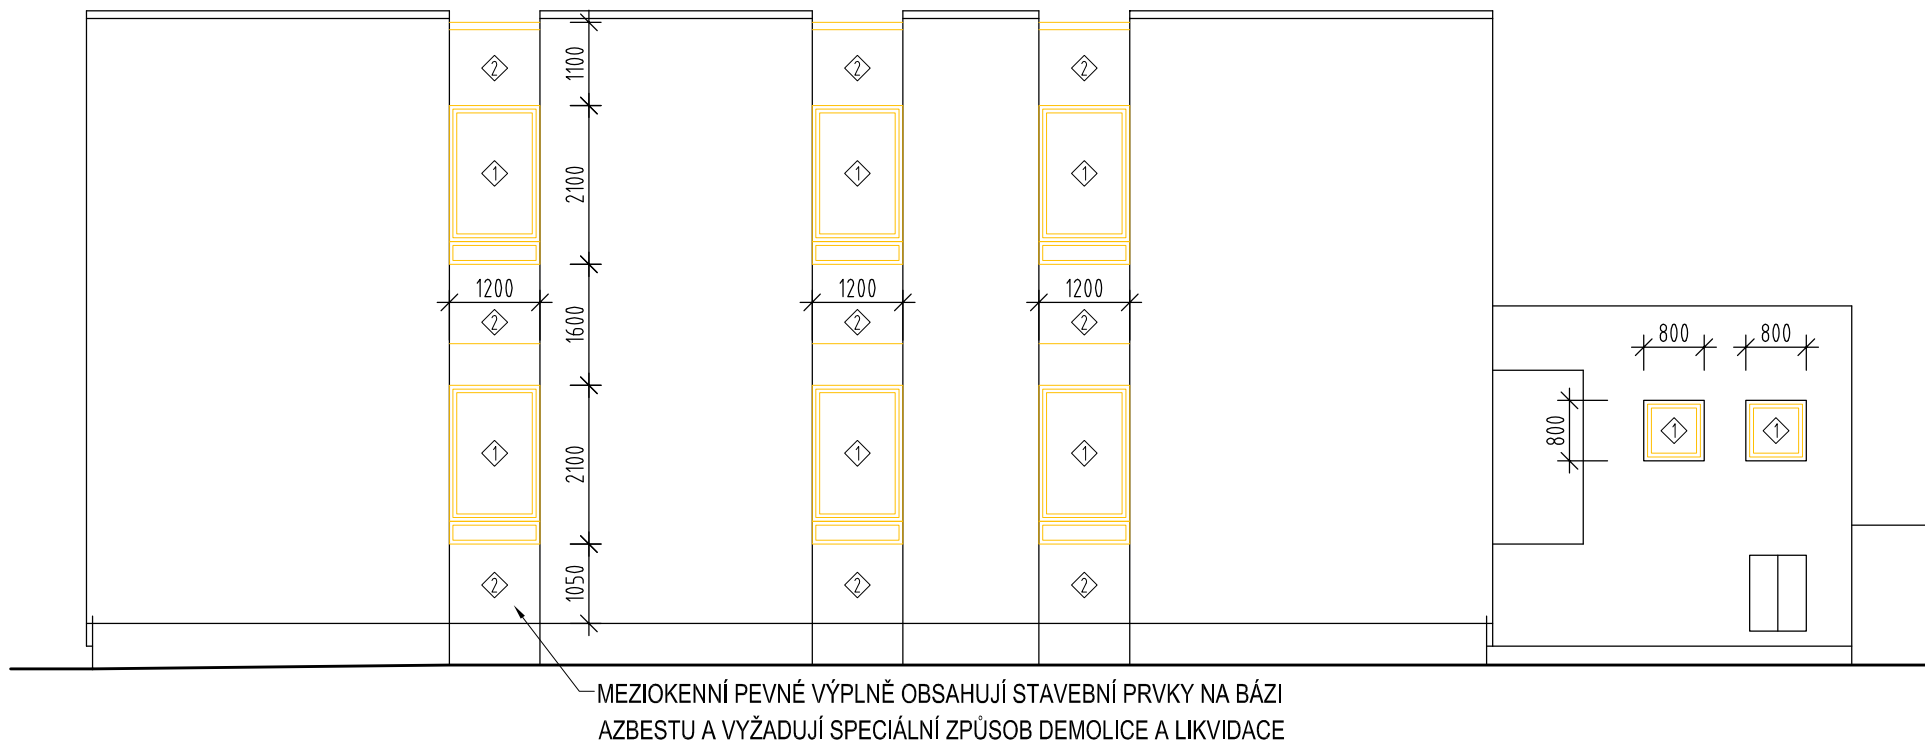


POHLED JIHOVÝCHODNÍ - NAVRHOVANÉ ŘEŠENÍ

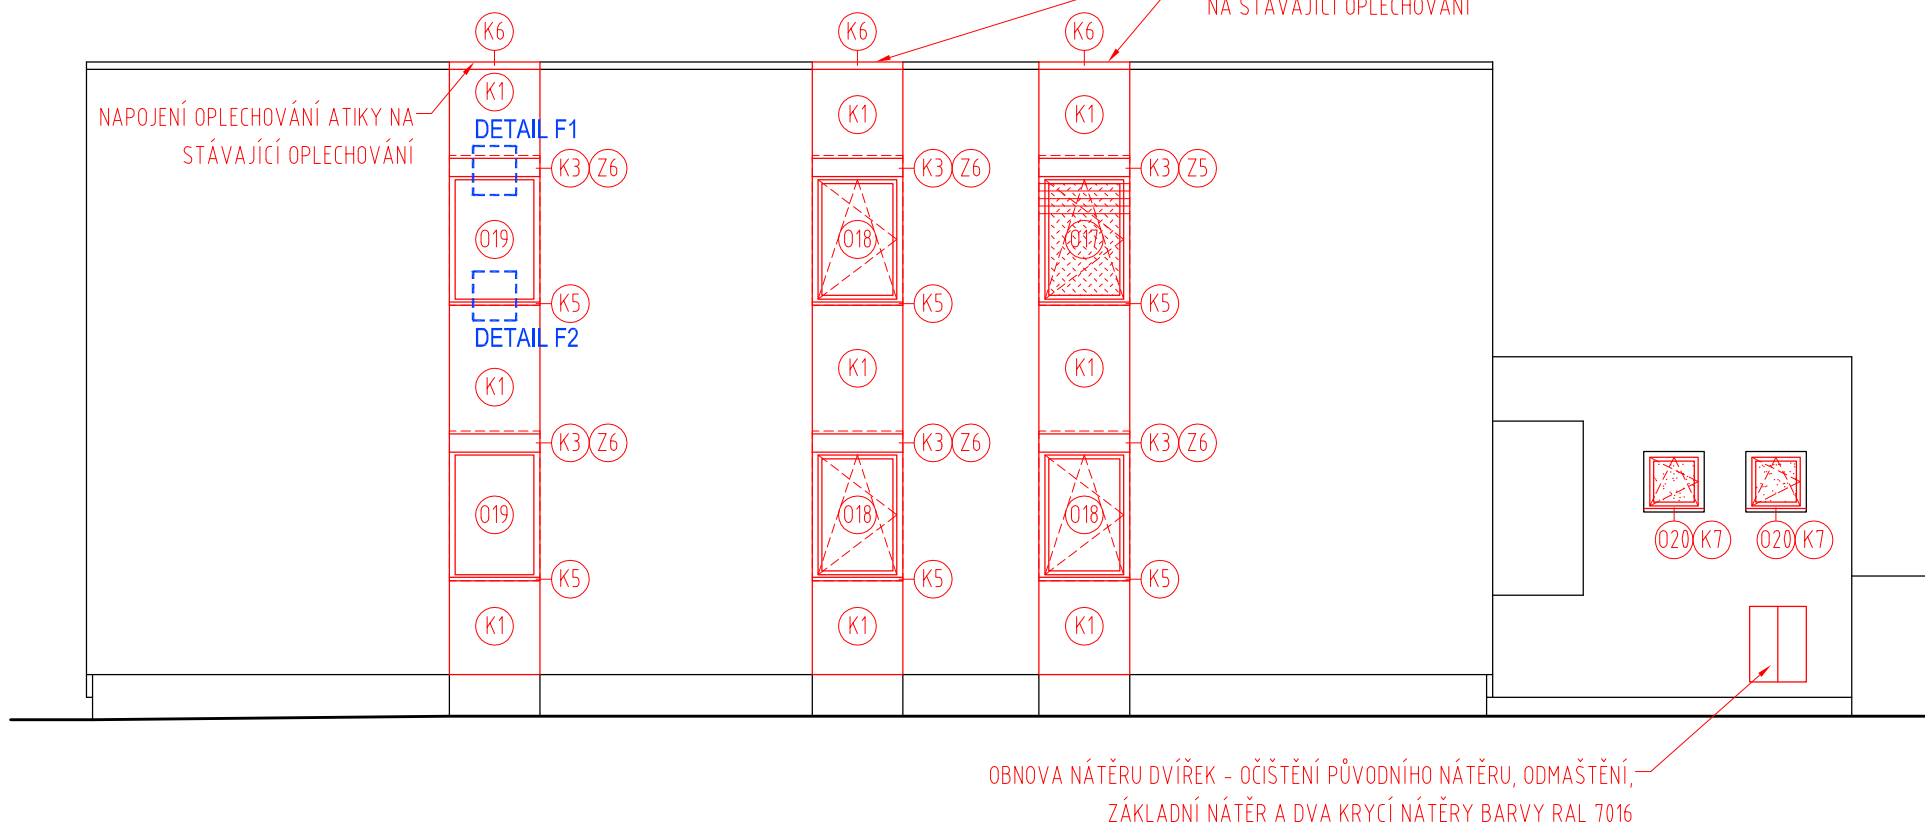


POHLED JIHOVÝCHODNÍ - BAREVNÉ ŘEŠENÍ

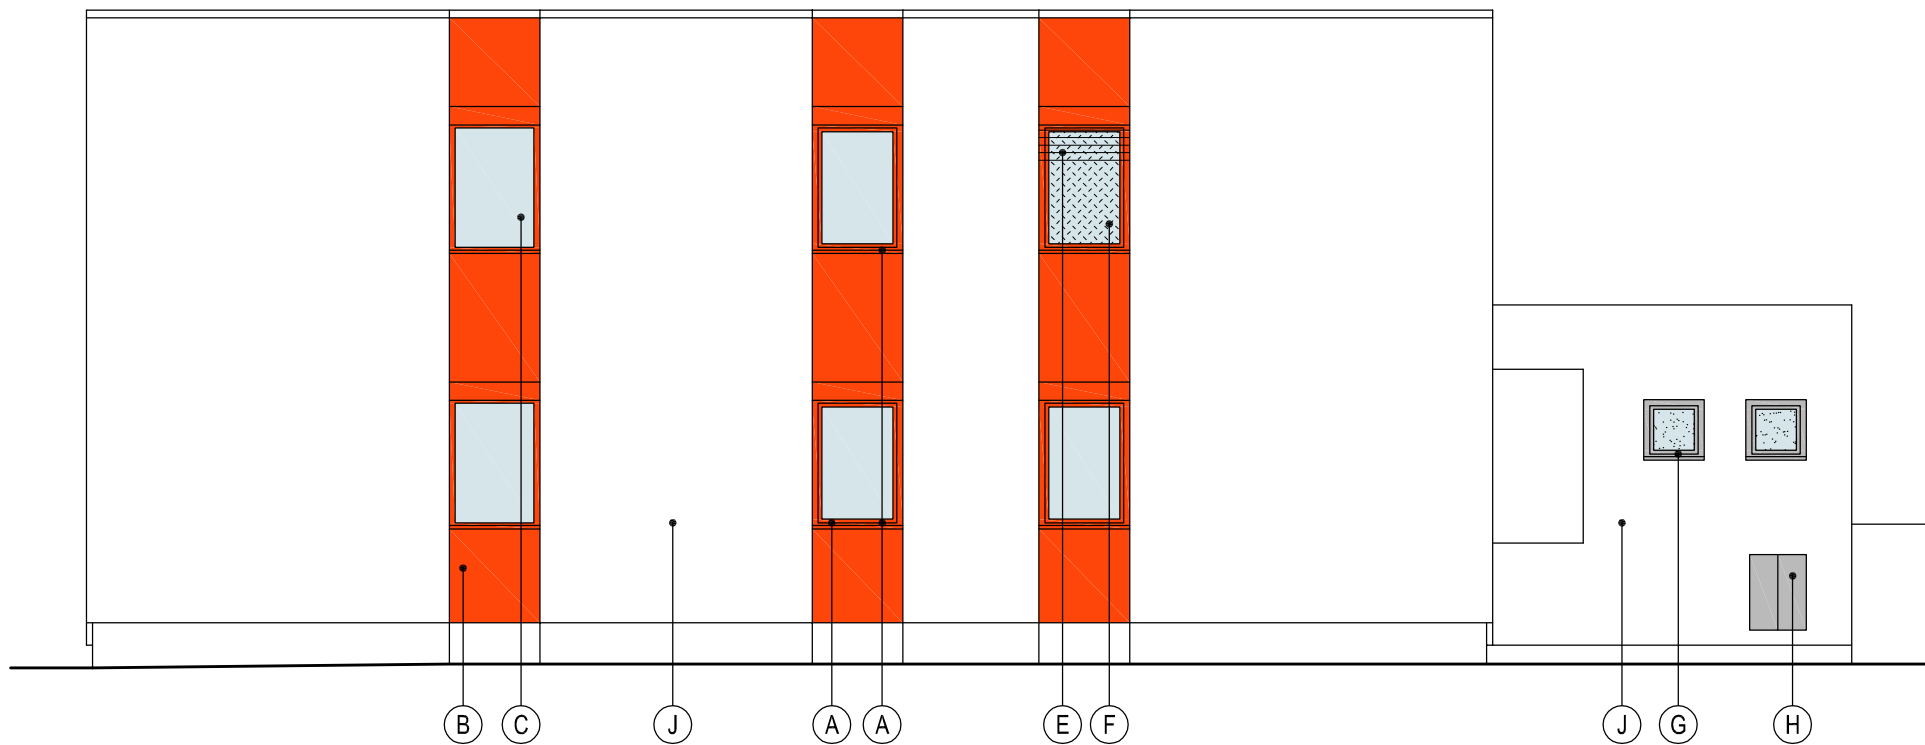


POHLED SEVEROVÝCHODNÍ - BOURACÍ PRÁCE

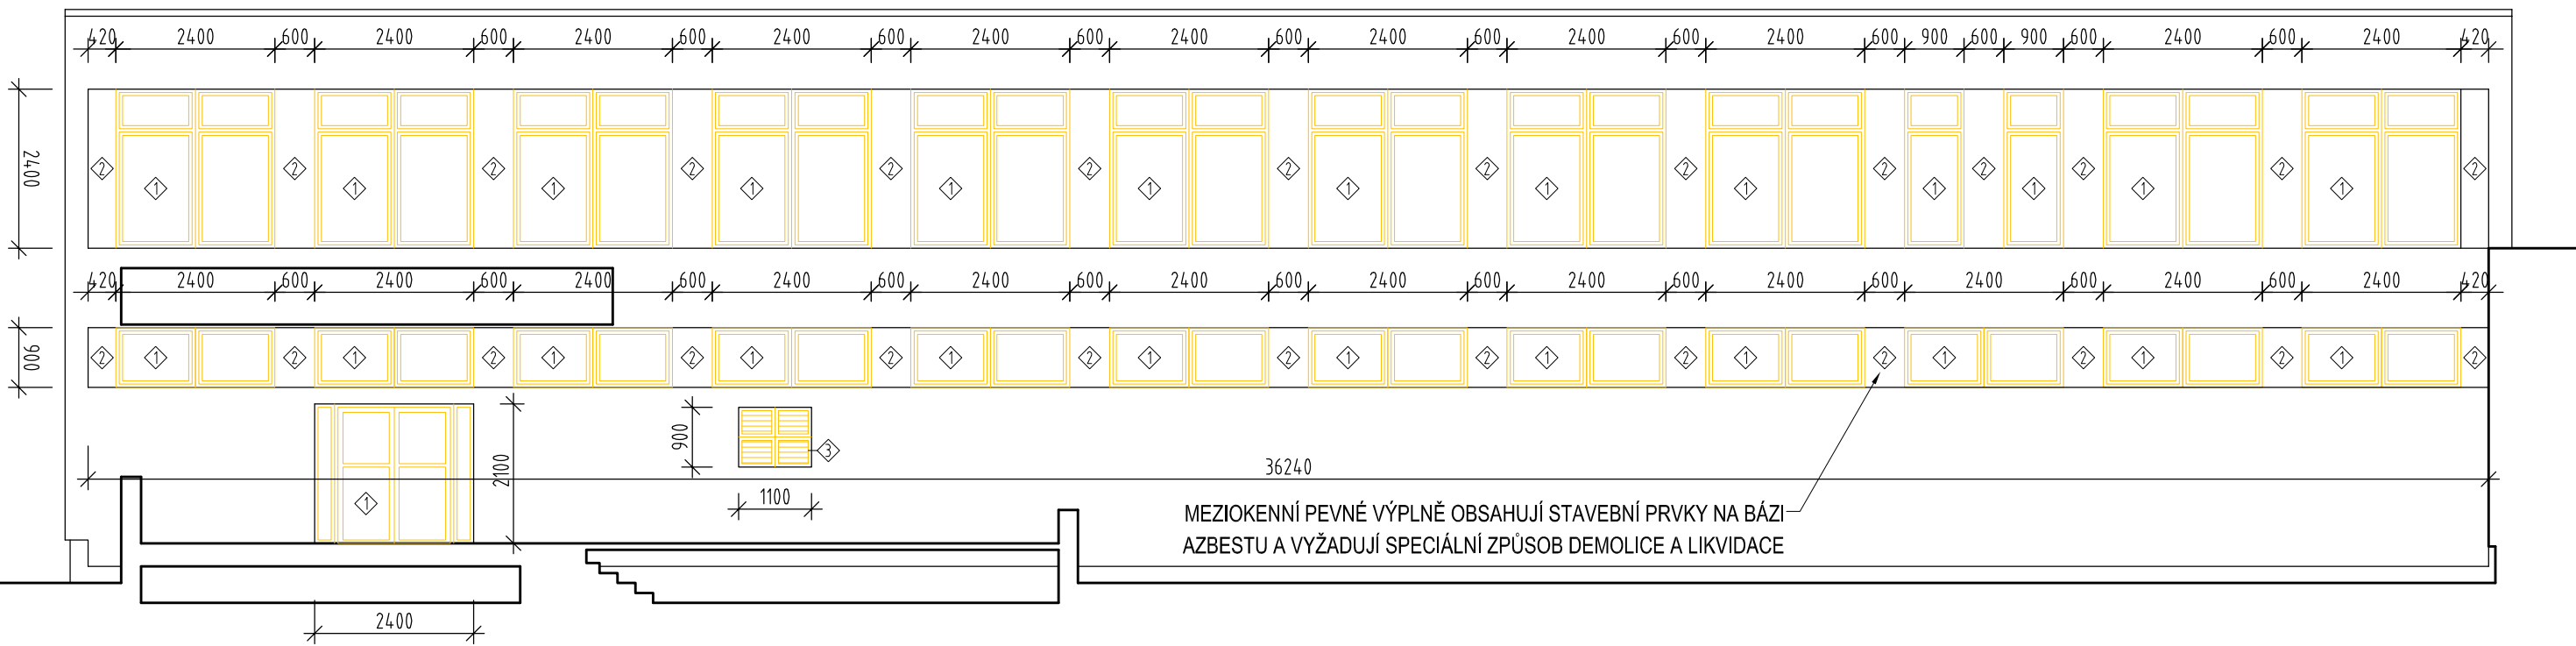

POHLED SEVEROVÝCHODNÍ - NAVRHOVANÉ ŘEŠENÍ

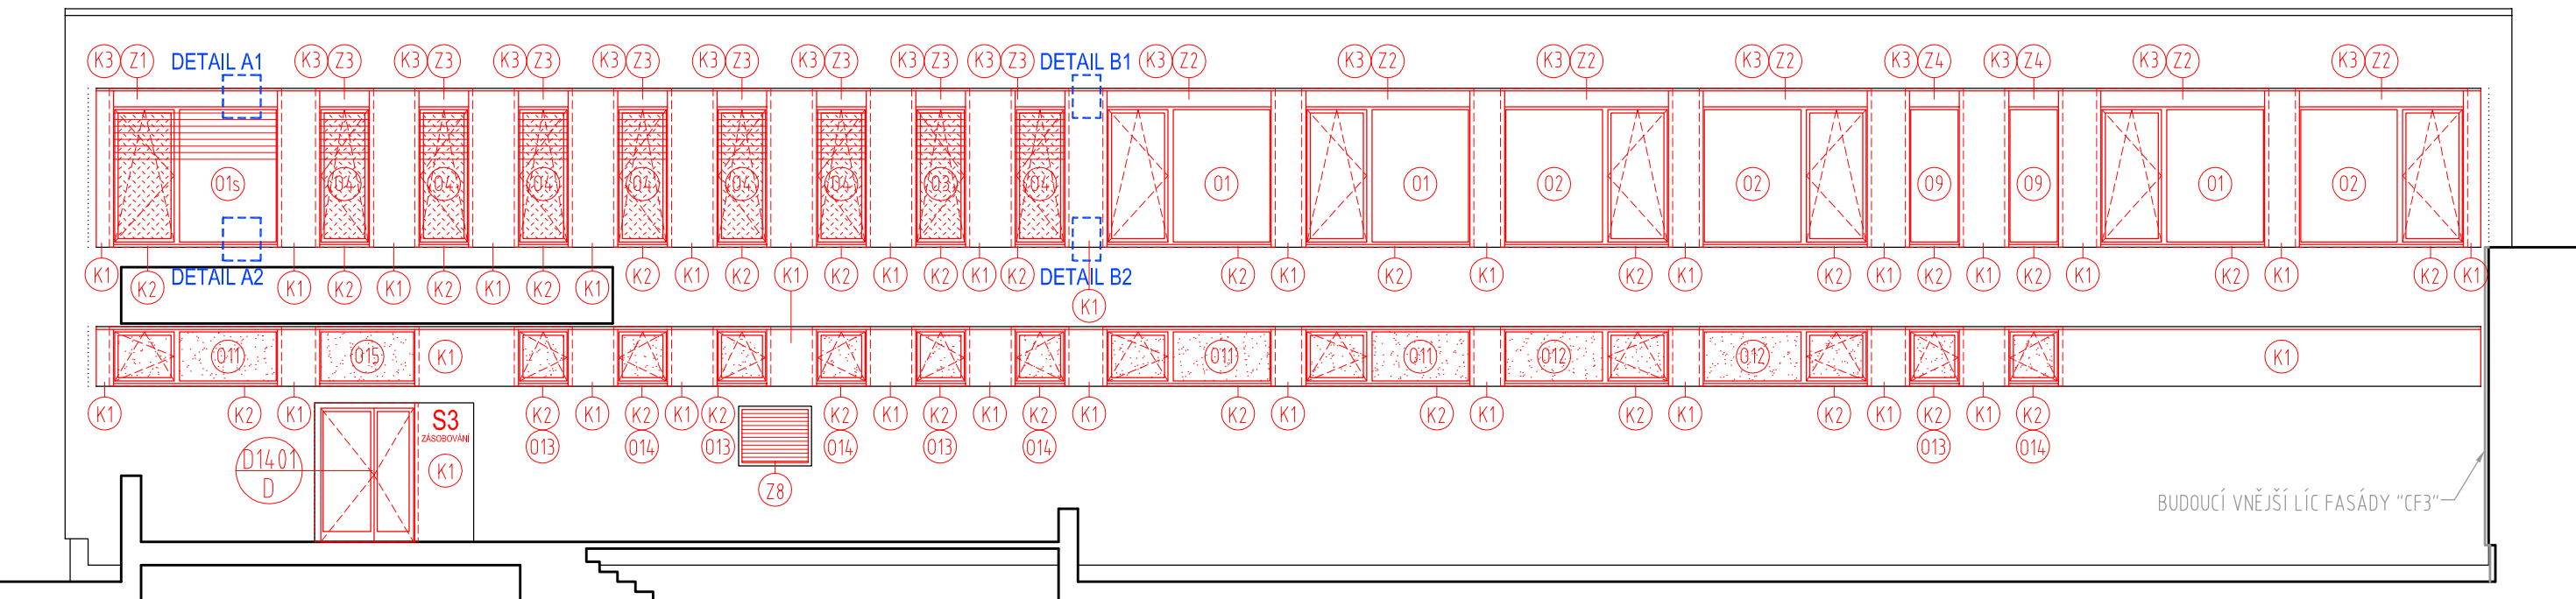

POHLED SEVEROVÝCHODNÍ - BAREVNÉ ŘEŠENÍ

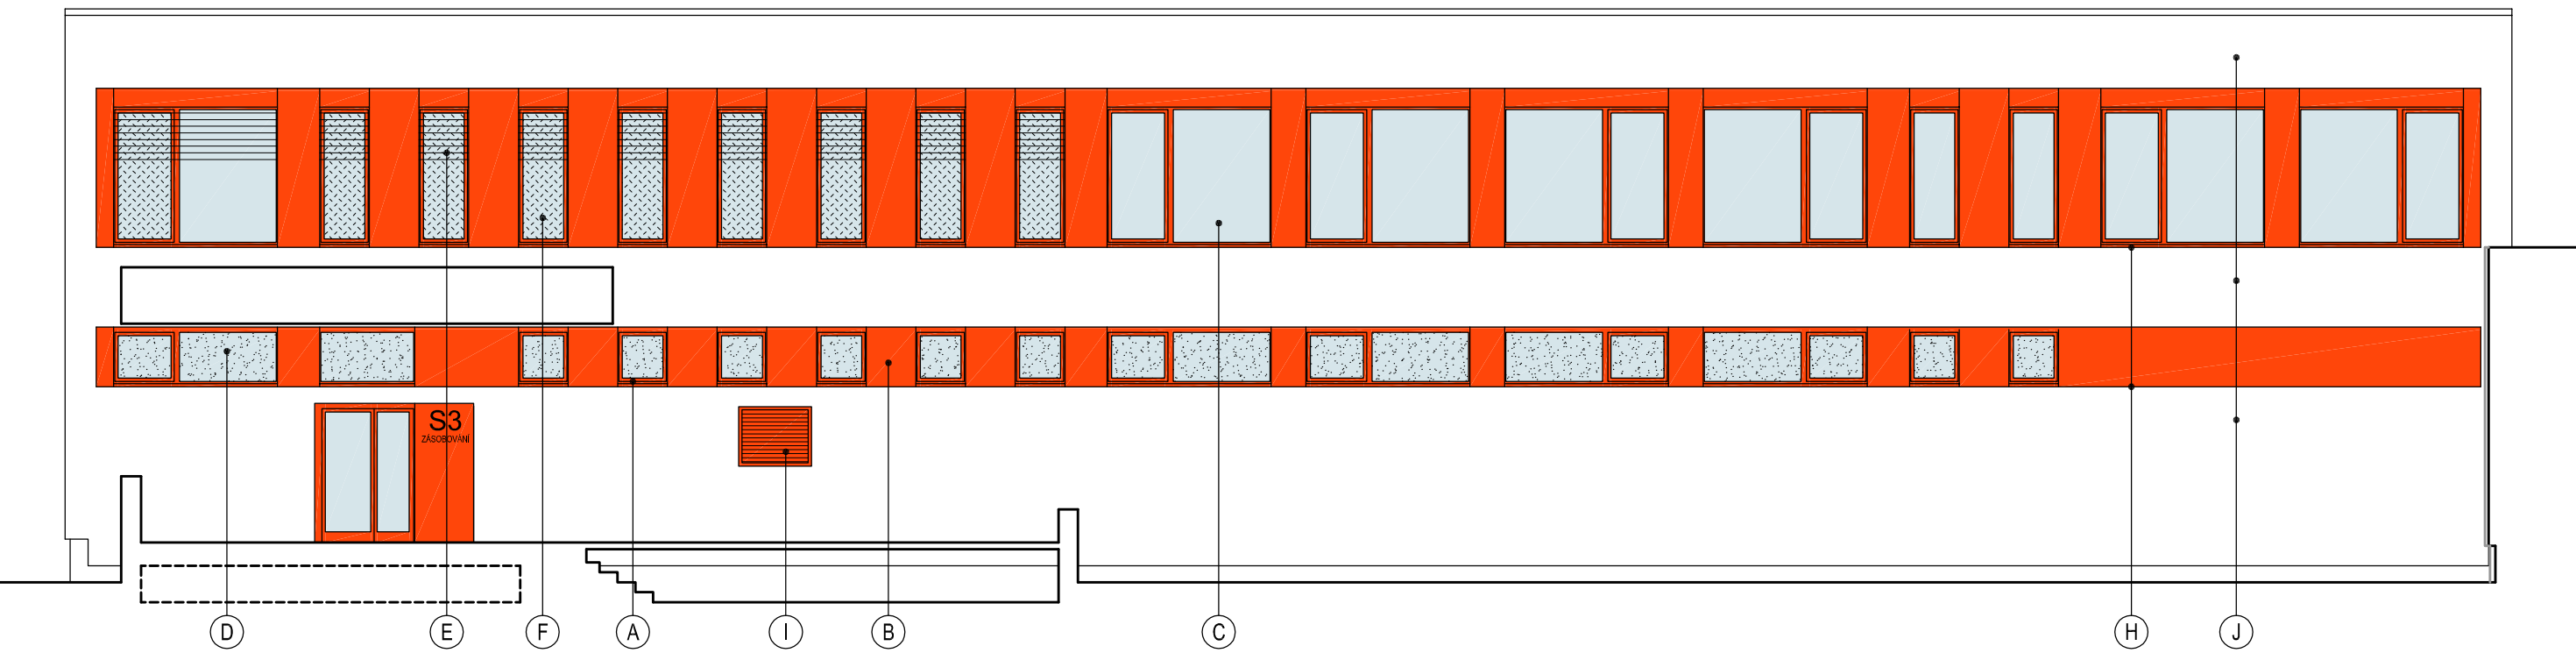

LEGENDA

	KONSTRUKCE STÁVAJÍCÍ
	KONSTRUKCE NAVRHOVANÉ
	KONSTRUKCE BOURANÉ

LEGENDA BOURÁNÍ

	KONSTRUKCE BOURANÉ
1	VYBOURÁNÍ STÁVAJÍCÍCH VÝPLNÍ OTVORŮ (OKNA, DVEŘE, PROSKLENÉ STĚNY) VČ. PARAPETŮ
2	VYBOURÁNÍ MEZIOKENNÍCH PEVNÝCH VÝPLNÍ (OBSAHUJÍ STAVEBNÍ PRVKY NA BÁZI AZBESTU !!!)
3	DEMONTÁŽ STÁVAJÍCÍ PROTIDEŠTOVÉ ŽALUZIE (MRŘÍŽKY) VÝDECHU RESP. NÁSÁVÁNÍ VZT
4	DEMONTÁŽ A ZPĚTNÁ MONTÁŽ NEREZOVÝCH ODKAPOVÝCH PLOCH VČETNĚ NOSNÝCH KONZOL
5	DEMONTÁŽ STÁVAJÍCÍCH KRYTŮ OTOPNÝCH TĚLES
6	DEMONTÁŽ NEREZOVÝCH PARAPETŮ

LEGENDA POVRCHŮ

(A)	OKNO A DVEŘE PLASTOVÉ - BARVA RAL 3000 (OHNIVĚ ČERVENÁ)
(B)	OPLECHOVÁNÍ - BARVA RAL 3000 (OHNIVĚ ČERVENÁ)
(C)	IZOLAČNÍ DVOJSKLO ČIRÉ
(D)	IZOLAČNÍ DVOJSKLO PÍSKOVANÉ (MLÉČNĚ)
(E)	VENKOVNÍ ŽALUZIE HLINÍKOVÁ - RAL 7016 (ANTRACITOVÁ)
(F)	VENKOVNÍ PROTİHMYZOVÁ SÍTKA NA OKNA
(G)	OKNO A DVEŘE PLASTOVÉ - BARVA RAL 7016 (ANTRACITOVÁ)
(H)	OPLECHOVÁNÍ A NÁTĚRY - BARVA RAL 7016 (ANTRACITOVÁ)
(I)	PROTIDEŠTOVÁ ŽALUZIE VZT - BARVA RAL 3000 (OHNIVĚ ČERVENÁ)
(J)	NOVÝ FASÁDNÍ NÁTĚR - BARVA ŠEDÁ AŽ ŠEDOBÍLÁ (DLE PŘEDLOŽENÝCH VZORKŮ)

POZNÁMKY

- VEŠKERÁ DOTČENÁ OSTĚNÍ A NADPRAŽÍ (VNITŘNÍ A VNĚJŠÍ) BUDOU ZEDNICKY ZAČIŠTĚNA A VYMALOVÁNA.
- VYBOURÁNÍ STÁVAJÍCÍCH VÝPLNÍ OTVORŮ (OKNA, DVEŘE, PROSKLENÉ STĚNY) VČETNĚ MEZIOKENNÍCH PEVNÝCH VÝPLNÍ A KOTEVNÍCH PRVKŮ.
- PŘÍKŮBY DOBÍHAJÍCÍ KE STÁVAJÍCÍM MEZIOKENNÍM PILÍŘŮM JE DLE POTŘEBY NUTNO ČÁSTEČNĚ ROZEBRAT, NAPOJIT NA NOVÉ KONSTRUKCE A ZAČISTIT.
- CELÁ VNĚJŠÍ FASÁDA BUDE OPATŘENA NOVÝM FASÁDNÍM NÁTĚREM (NASTRIKEM) BÍLÉ AŽ ŠEDOBÍLÉ BARVY (DLE PŘEDLOŽENÝCH VZORKŮ).

GENERÁLNÍ PROJEKTANT

RUPRECHTICKÁ 199, LIBEREC, TEL: +420 482 412 211, stelerdavid@stelerdavid.cz

AKCE : STAVEBNÍ ÚPRAVY ZŠ A MŠ TÁBOR, HELSINKSKÁ 2732 -
- VÝMĚNA ČÁSTI OBVODOVÉHO PLÁŠTĚ A SOUVISEJÍCÍ STAVEBNÍ PRÁCE

ZADAVATEL :	MĚSTO TÁBOR, ŽÍŽKOVY NÁMĚSTÍ 2, 390 15 TÁBOR	ZAK. ČÍSLO:	D/08-042-DVZ
VED. PROJEKTANT:	ING. ARCH. DAVID	DATUM:	03/2013
VYPRACOVAL:	ING. ARCH. STŘEDA, ING. HAVRÁNEK	STUPEŇ:	DPS
KONTROLOVAL:	ING. DLOUHÝ	MĚŘÍTKO:	1:100
PŘÍLOHA:		C. PŘÍLOHY:	FARE:

SO 705 - PAVILON S3
POHLED JIHOVÝCHODNÍ, POHLED SEVEROVÝCHODNÍ

D4.3.