




POHLED SEVEROZÁPADNÍ - BOURACÍ PRÁCE

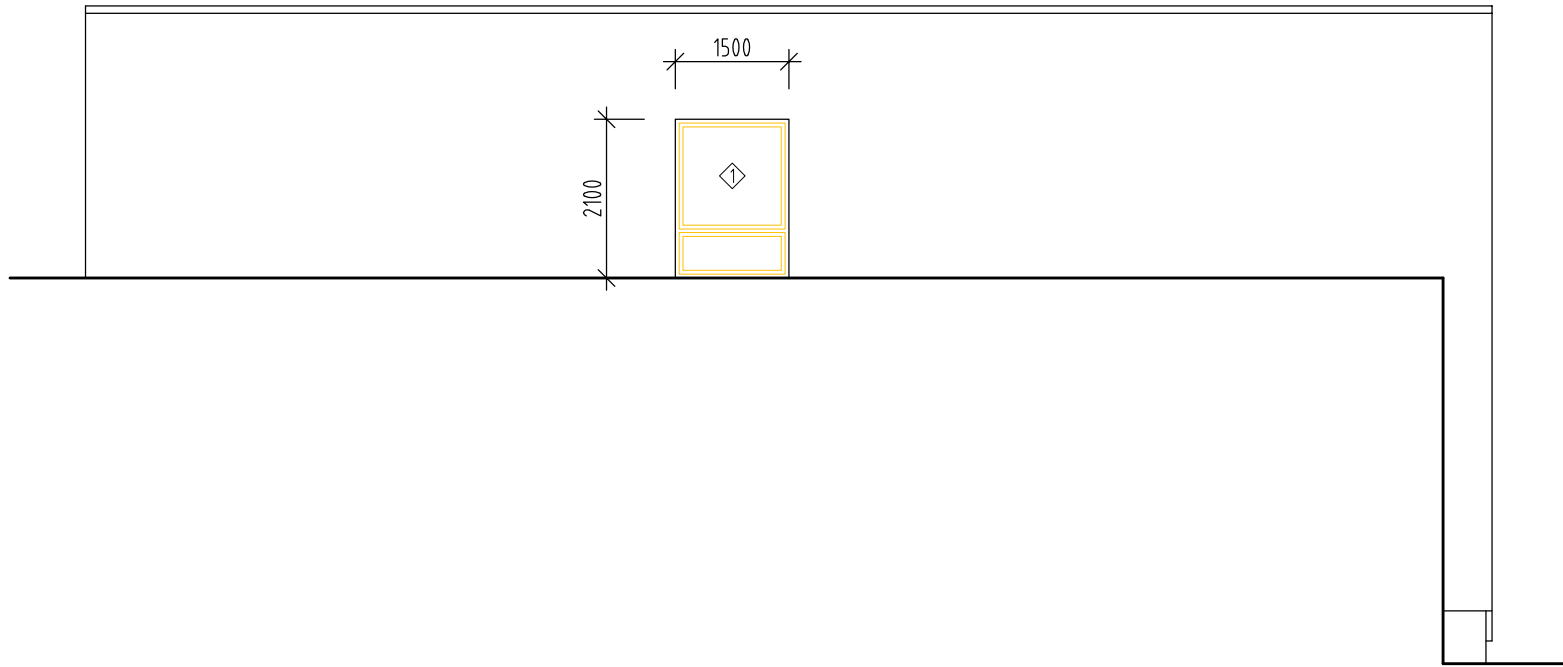


POHLED SEVEROZÁPADNÍ - NAVRHOVANÉ ŘEŠENÍ

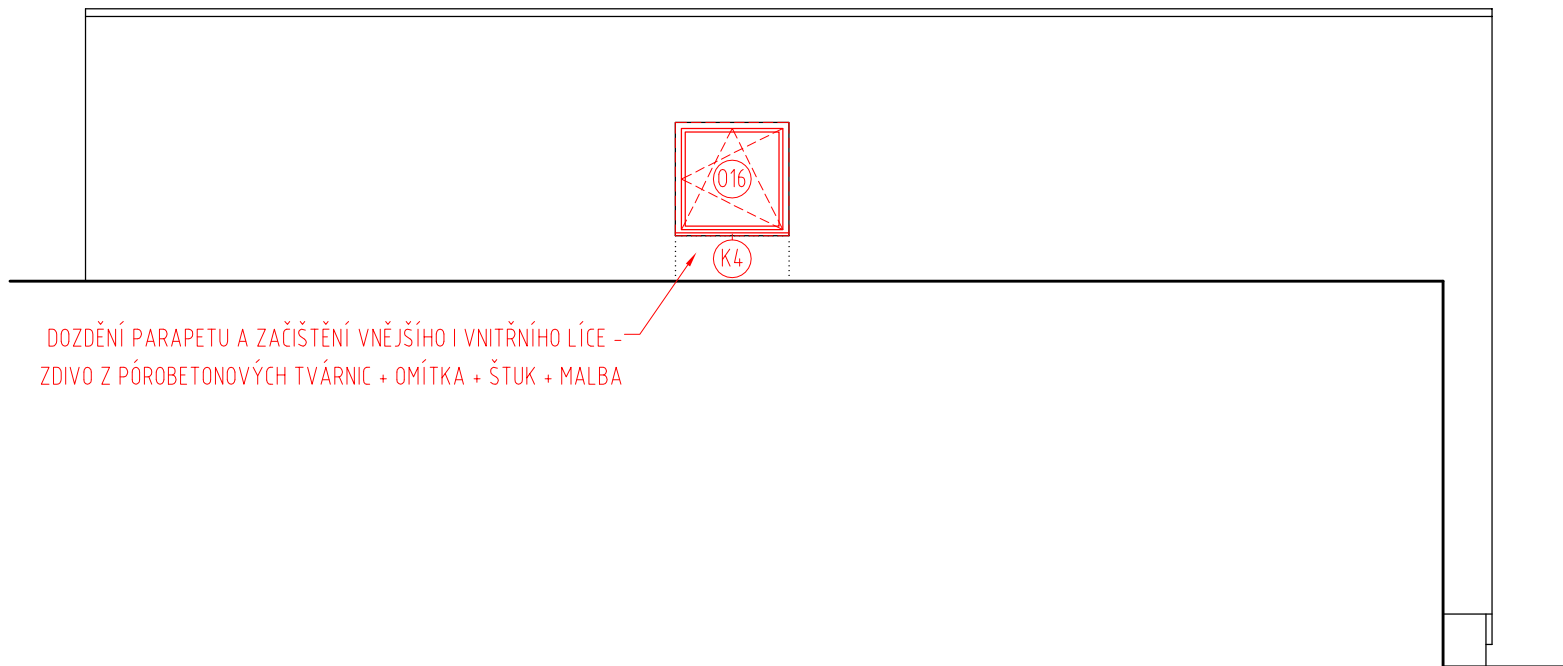


POHLED SEVEROZÁPADNÍ - BAREVNÉ ŘEŠENÍ

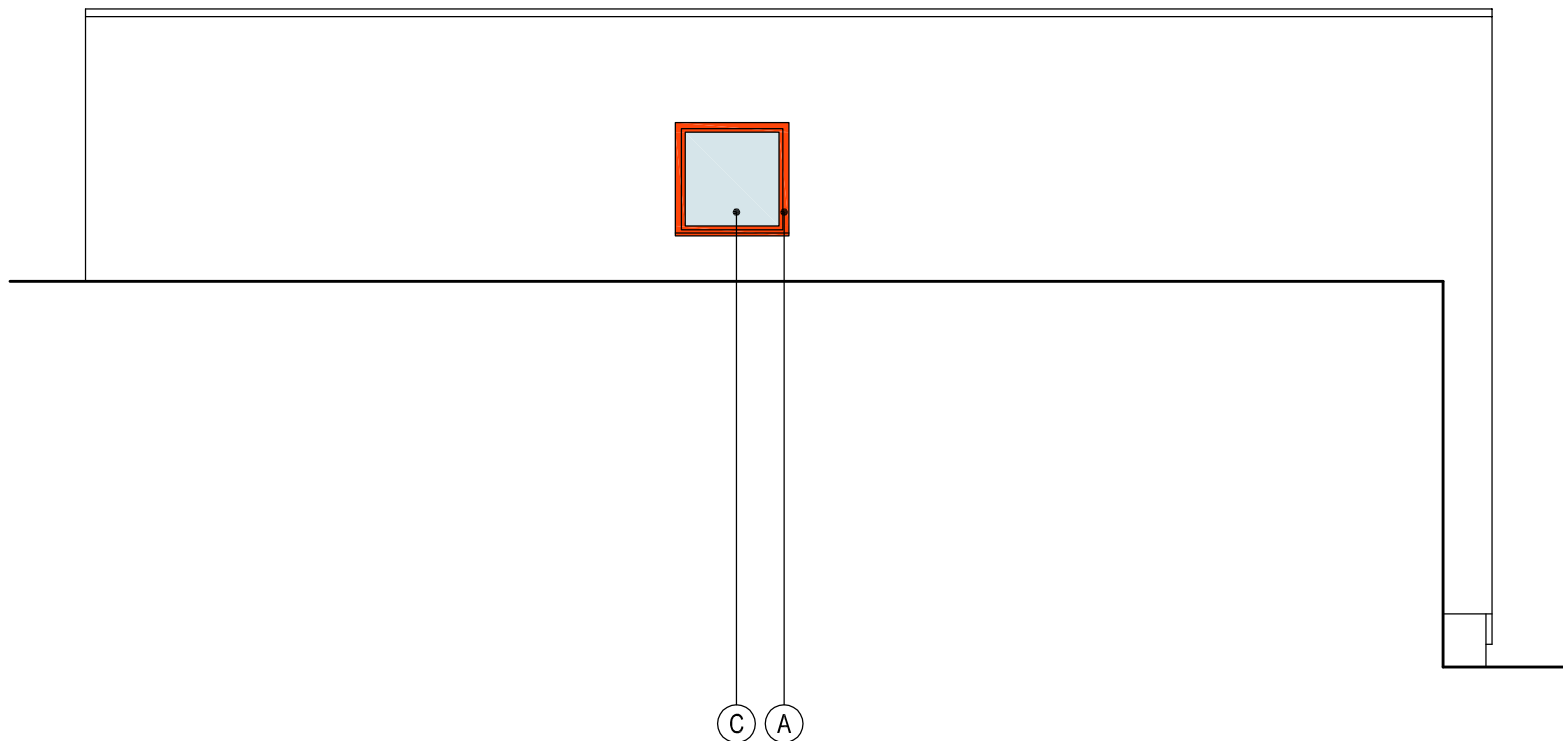


POHLED JIHOZÁPADNÍ - BOURACÍ PRÁCE

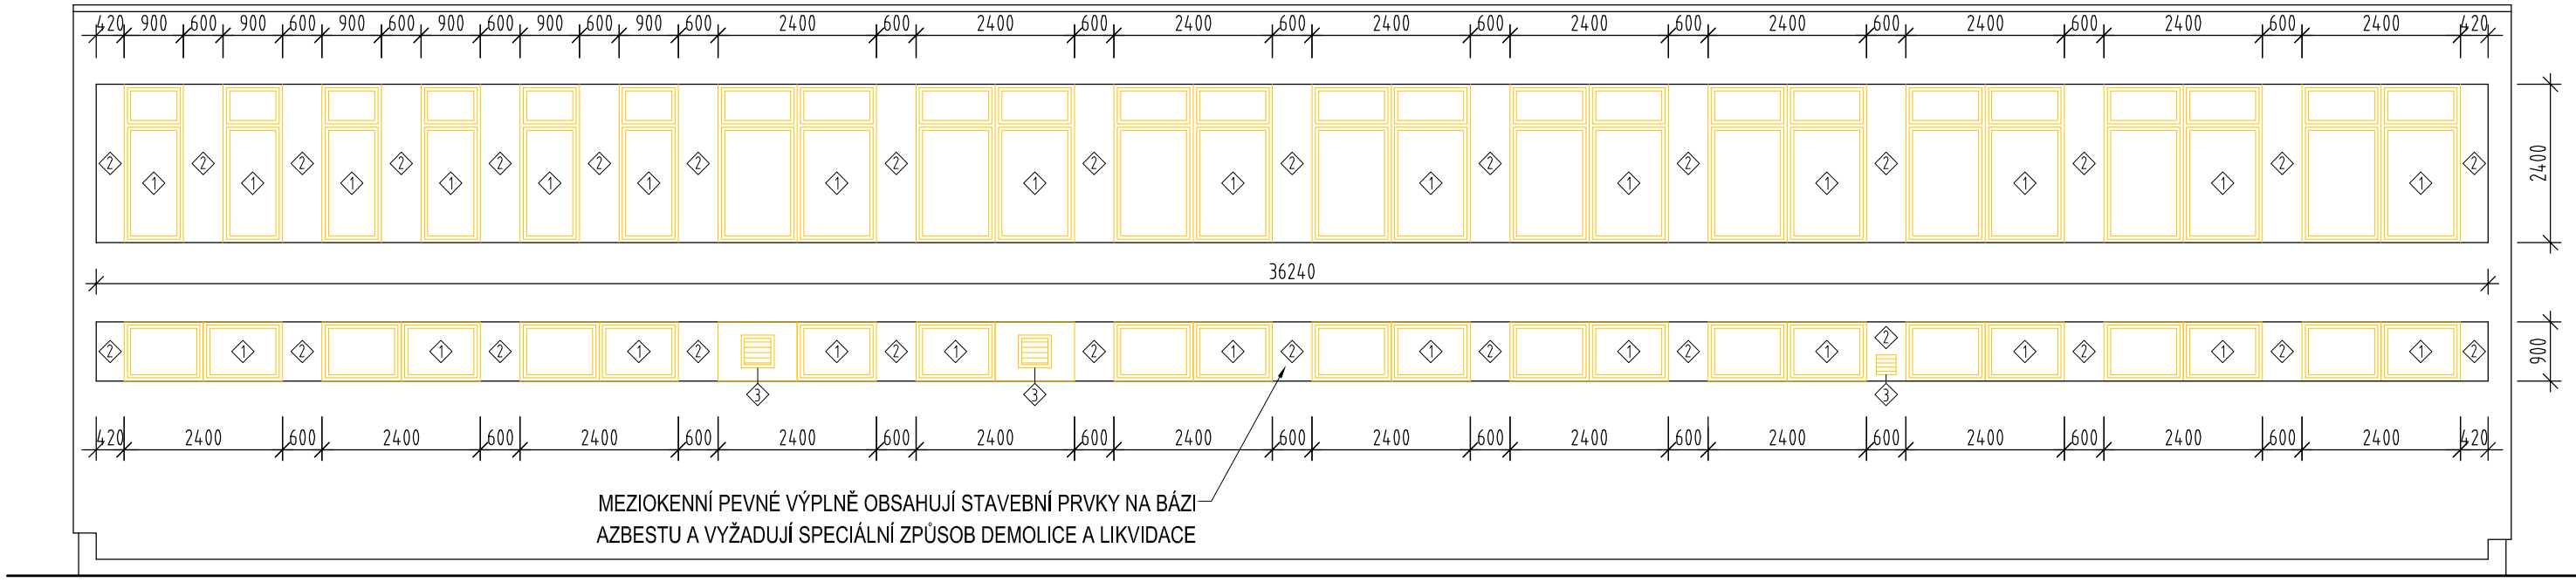

POHLED JIHOZÁPADNÍ - NAVRHOVANÉ ŘEŠENÍ

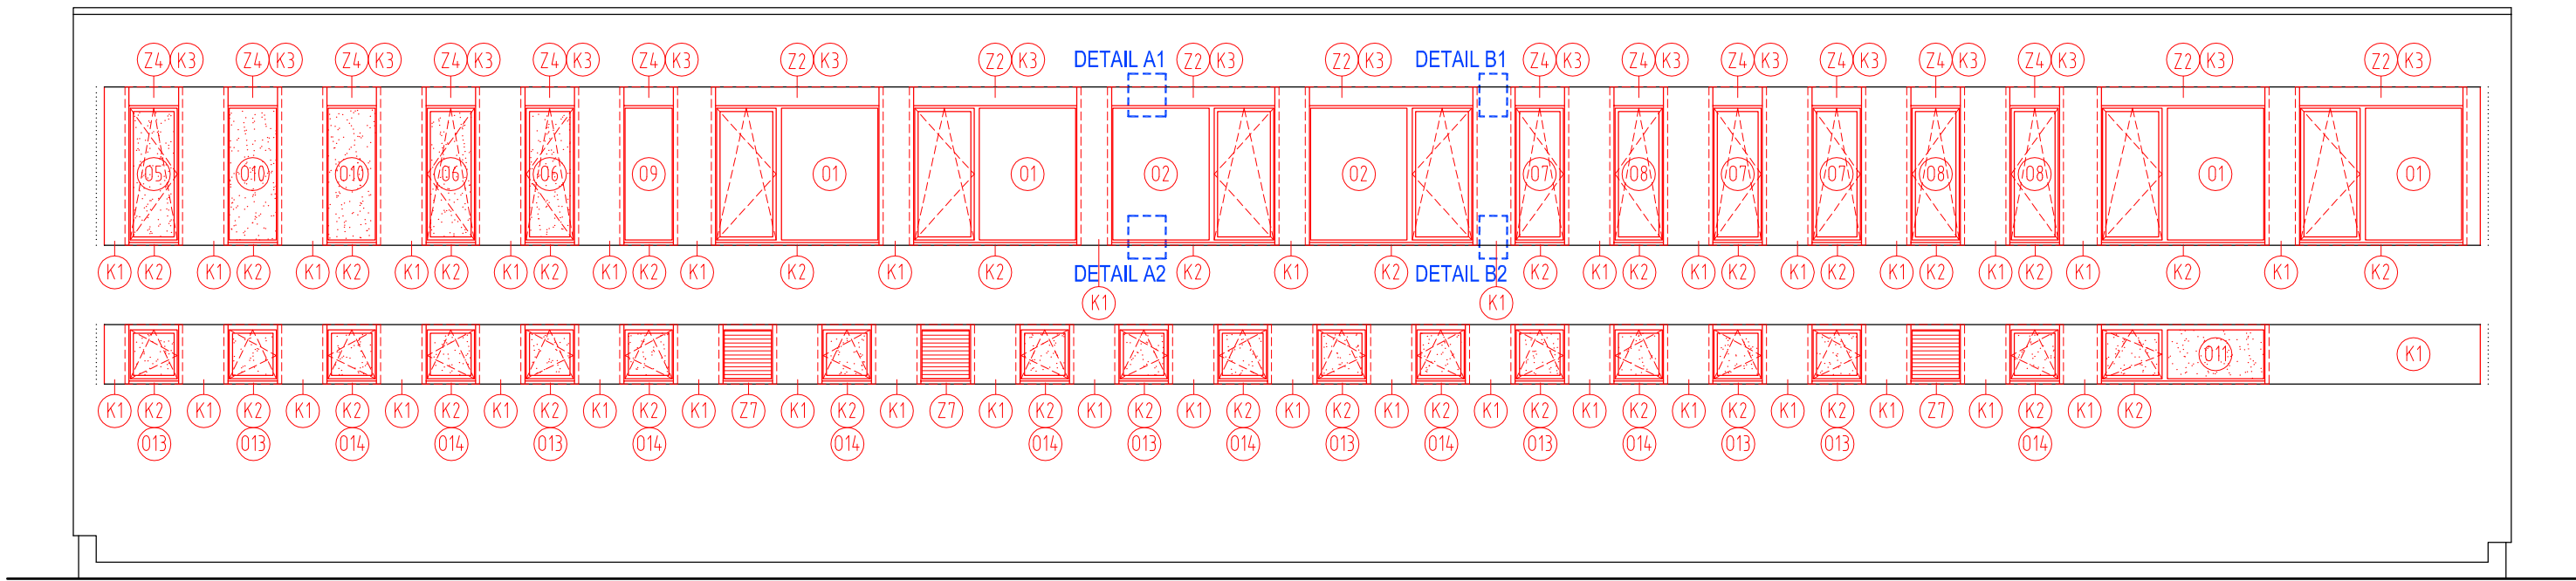

POHLED JIHOZÁPADNÍ - BAREVNÉ ŘEŠENÍ

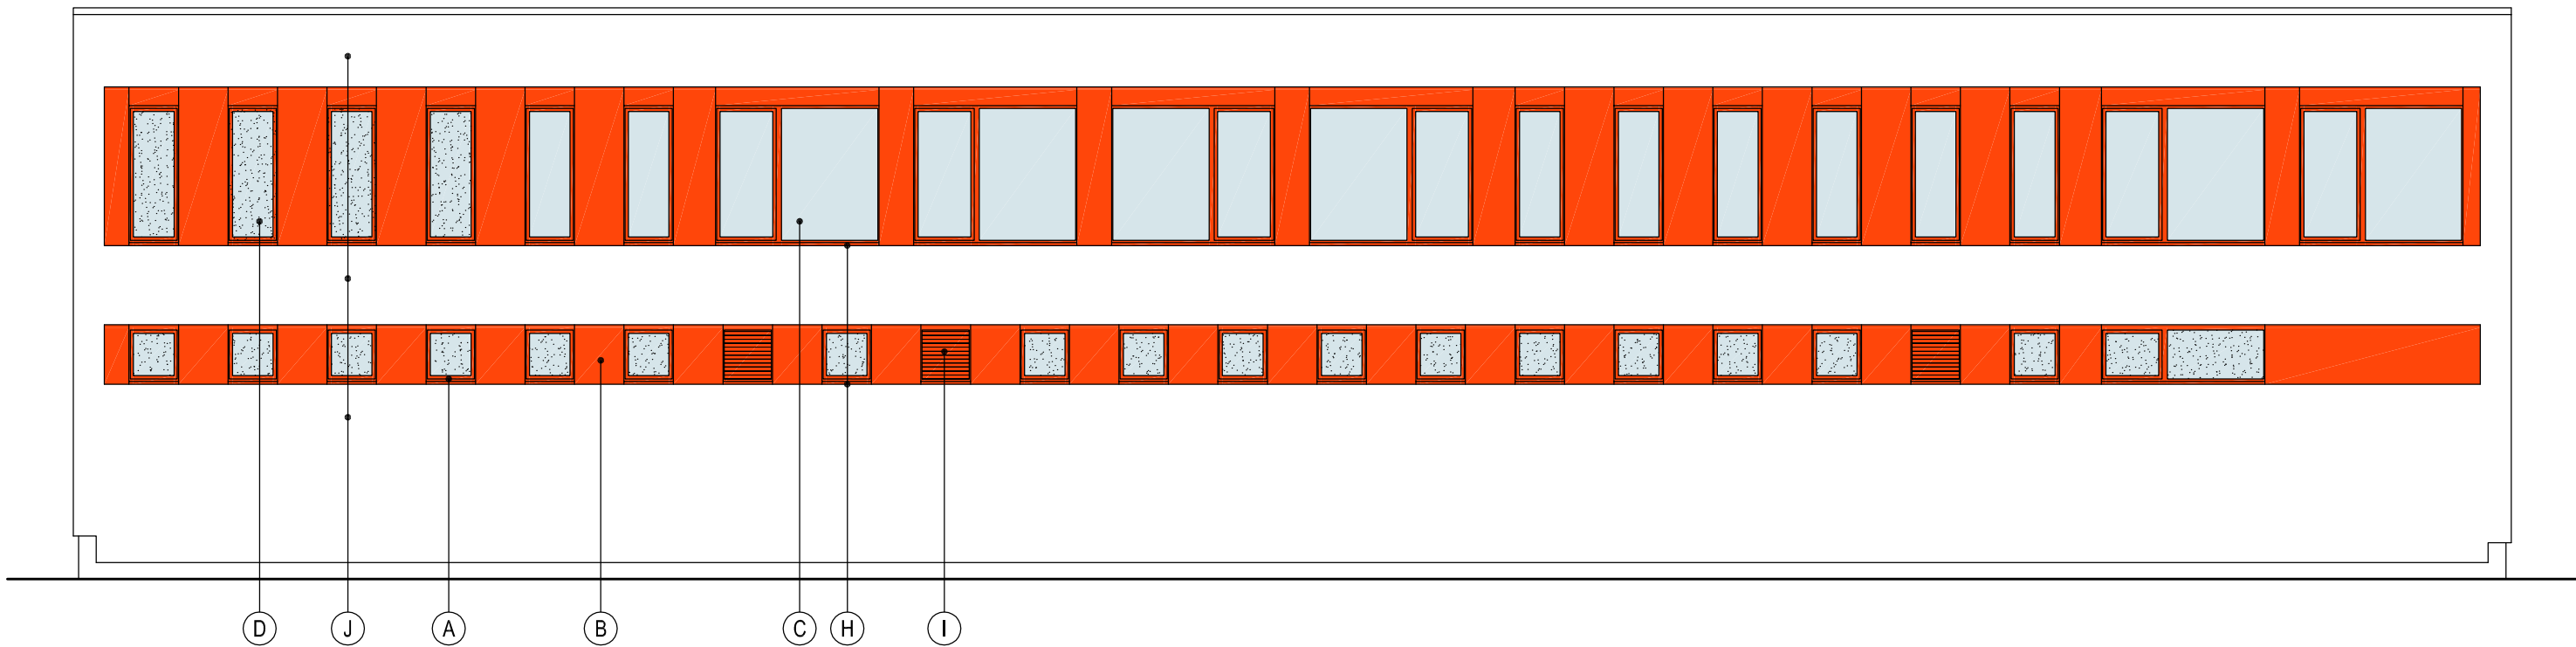

LEGENDA

	KONSTRUKCE STÁVAJÍCÍ
	KONSTRUKCE NAVRHOVANÉ
	KONSTRUKCE BOURANÉ
	ZDIVO Z PÓRBETONOVÝCH TVÁRNIC, MALTA PRO TENKÉ SPÁRY
	TEPELNÁ IZOLACE MINERÁLNÍ

LEGENDA BOURÁNÍ

	KONSTRUKCE BOURANÉ
1	VYBOURÁNÍ STÁVAJÍCÍCH VÝPLNÍ OTVORŮ (OKNA, DVEŘE, PROSKLENÉ STĚNY) VČ. PARAPETŮ
2	VYBOURÁNÍ MEZIOKENNÍCH PEVNÝCH VÝPLNÍ (OBSAHUJÍ STAVEBNÍ PRVKY NA BÁZI AZBESTU !!!)
3	DEMONTÁŽ STÁVAJÍCÍ PROTIDEŠTOVÉ ŽALUZIE (MRÍŽKY) VÝDECHU RESP. NASÁVÁNÍ VZT
4	DEMONTÁŽ A ZPĚTNÁ MONTÁŽ NEREZOVÝCH ODKAPOVÝCH PLOCH VČETNĚ NOSNÝCH KONZOL
5	DEMONTÁŽ STÁVAJÍCÍCH KRYTŮ OTOPNÝCH TĚLES
6	DEMONTÁŽ NEREZOVÝCH PARAPETŮ

LEGENDA POVRCHŮ

A	OKNO A DVEŘE PLASTOVÉ - BARVA RAL 3000 (OHNIVĚ ČERVENÁ)
B	OPLECHOVÁNÍ - BARVA RAL 3000 (OHNIVĚ ČERVENÁ)
C	IZOLAČNÍ DVOJSKLO ČIRÉ
D	IZOLAČNÍ DVOJSKLO PÍSKOVANÉ (MLÉČNĚ)
E	VENKOVNÍ ŽALUZIE HLINÍKOVÁ - RAL 7016 (ANTRACITOVÁ)
F	VENKOVNÍ PROTİHMYZOVÁ SÍTKA NA OKNA
G	OKNO A DVEŘE PLASTOVÉ - BARVA RAL 7016 (ANTRACITOVÁ)
H	OPLECHOVÁNÍ A NÁTĚRY - BARVA RAL 7016 (ANTRACITOVÁ)
I	PROTIDEŠTOVÁ ŽALUZIE VZT - BARVA RAL 3000 (OHNIVĚ ČERVENÁ)
J	NOVÝ FASÁDNÍ NÁTĚR - BARVA ŠEDÁ AŽ ŠEDOBÍLÁ (DLE PŘEDLOŽENÝCH VZORKŮ)

POZNÁMKY

- VEŠKERÁ DOTČENÁ OSTĚNÍ A NADPRAŽÍ (VNITRNÍ A VNĚJŠÍ) BUDOU ZEDNICKY ZAČISTĚNA A VYMALOVÁNA.
- VYBOURÁNÍ STÁVAJÍCÍCH VÝPLNÍ OTVORŮ (OKNA, DVEŘE, PROSKLENÉ STĚNY) VČETNĚ MEZIOKENNÍCH PEVNÝCH VÝPLNÍ A KOTEVNÍCH PRVKŮ.
- PŘÍČKY ODBÍHAJÍCÍ KE STÁVAJÍCÍM MEZIOKENNÍM PILÍŘŮM JE DLE POTŘEBY NUTNO ČÁSTEČNĚ ROZEBRAT, NAPOJIT NA NOVÉ KONSTRUKCE A ZAČISTIT.
- CELÁ VNĚJŠÍ FASÁDA BUDE OPATŘENA NOVÝM FASÁDNÍM NÁTĚREM (NASTRIKEM) BÍLÉ AŽ ŠEDOBÍLÉ BARVY (DLE PŘEDLOŽENÝCH VZORKŮ).



STEL
DAVID

GENERÁLNÍ PROJEKTANT

RUPRECHTICKÁ 199, LIBEREC, TEL:+420 482 412 211, stelderdavid@stelderdavid.cz

AKCE:

STAVEBNÍ ÚPRAVY ZŠ A MŠ TÁBOR, HELSINSKÁ 2732 -
- VÝMĚNA ČÁSTI OBVODOVÉHO PLÁŠTĚ A SOUVISEJÍCÍ STAVEBNÍ PRÁCE

ZADAVATEL:	MĚSTO TÁBOR, ŽITKOVY NÁMĚSTÍ 2, 390 15 TÁBOR	ZAK. ČÍSLO:	D/08-042-DVZ
VED. PROJEKTANT:	ING. ARCH. DAVID	DATUM:	03/2013
VYPRACOVAL:	ING. ARCH. STŘEDA, ING. HAVRÁNEK	STUPEŇ:	DPS
KONTROLOVAL:	ING. DLOUHÝ	MĚŘÍTKO:	1:100
PŘÍLOHA:	Č. PŘÍLOHY:		FARE:

SO 705 - PAVILON S3
POHLED SEVEROZÁPADNÍ, POHLED JIHOZÁPADNÍ

D4.4.