




DETAIL A1
OSAZENÍ OKNA - PROVEDENÍ U NADPRAŽÍ
REZ 1:5

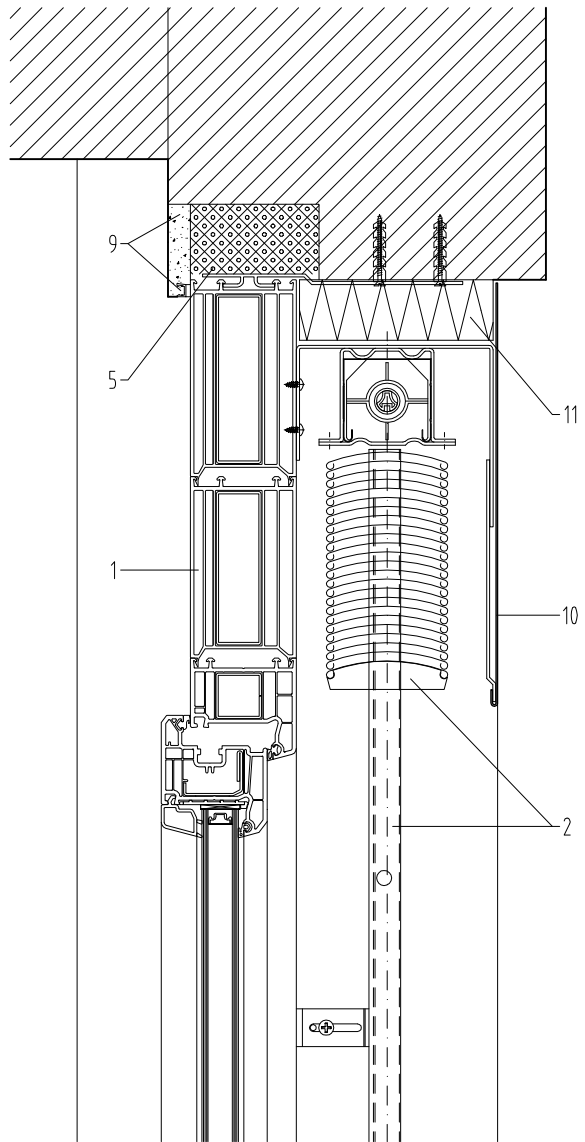


DETAIL B1
MEZIOKENNÍ PILÍŘ - PROVEDENÍ U NADPRAŽÍ
REZ 1:5

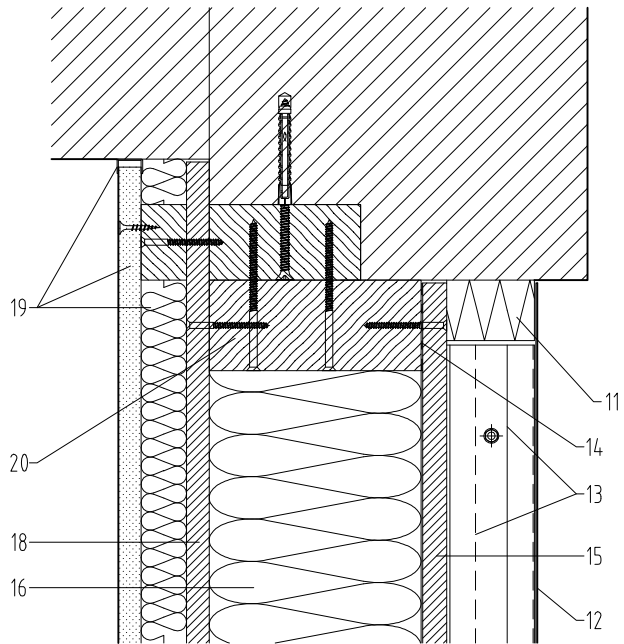


MEZIOKENNÍ PILÍŘ - RÁM
REZ 1:10

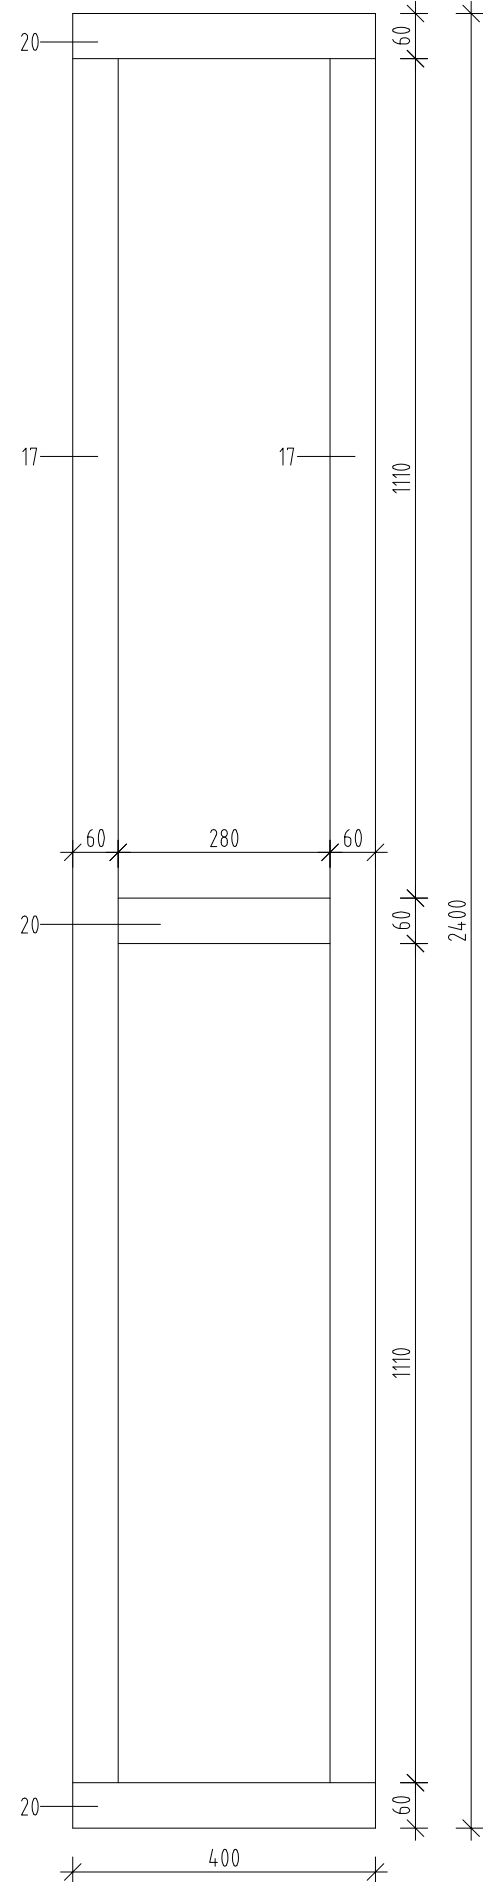

DETAIL B
MEZIOKENNÍ PILÍŘ
PŮDORYS 1:5

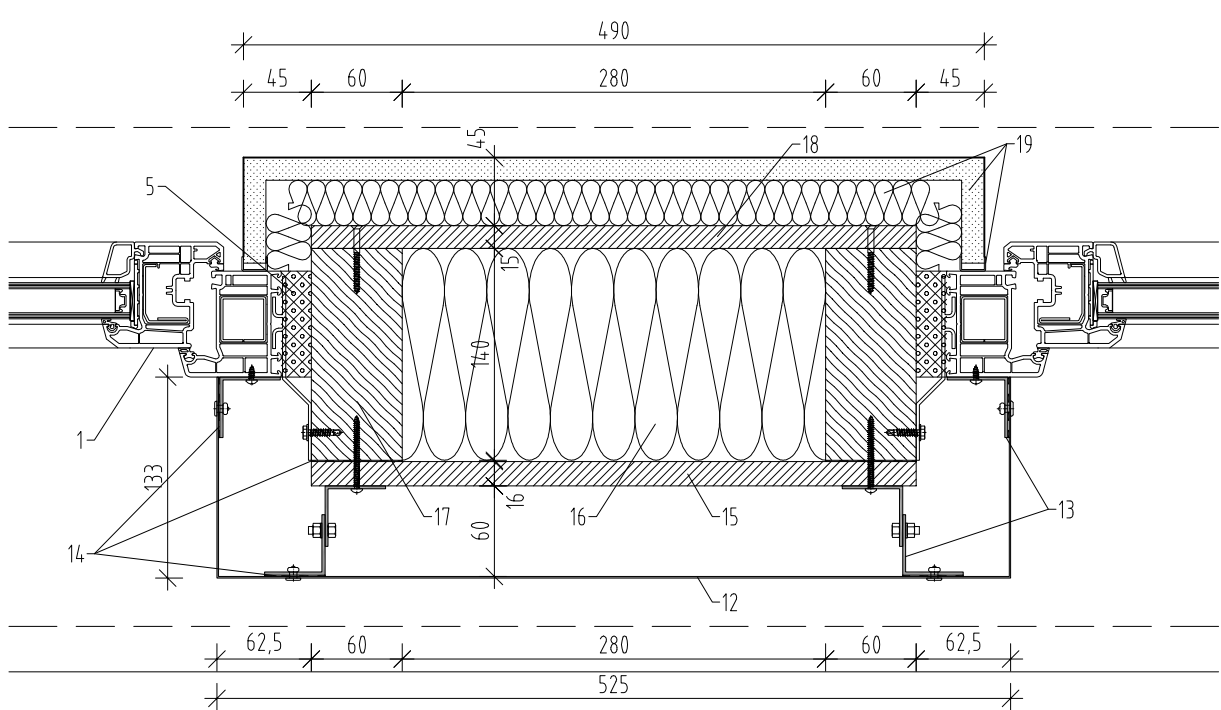


DETAIL C
MEZIOKENNÍ PILÍŘ V MÍSTĚ BETONOVÉHO SLOUPU
PŮDORYS 1:5

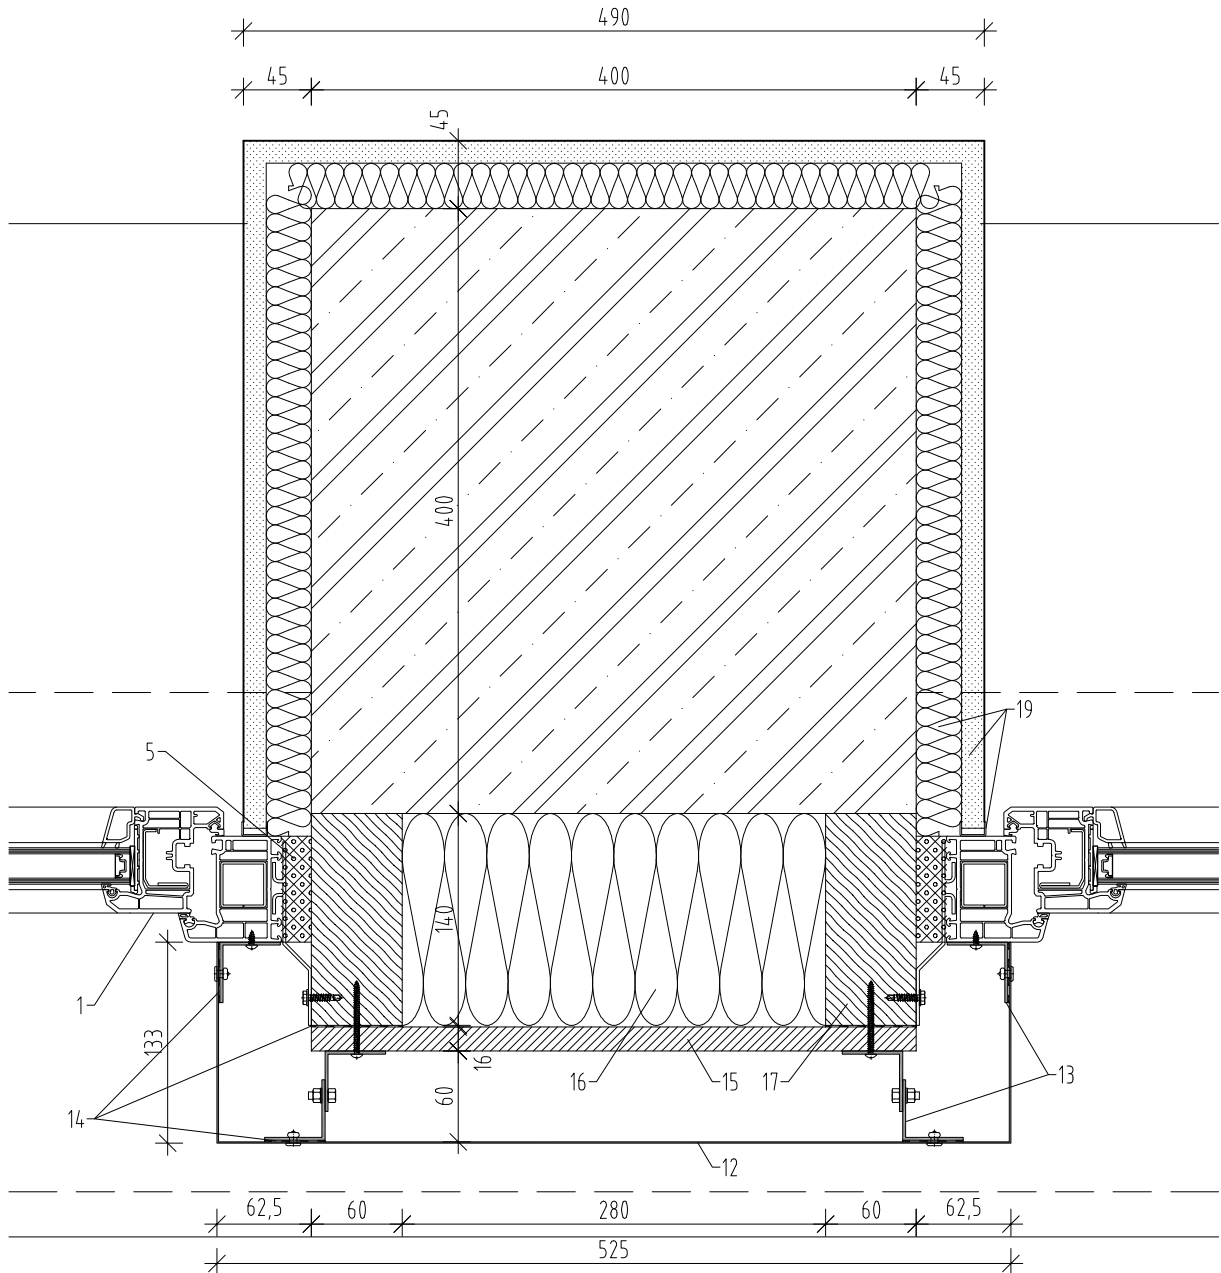


- nové plastové okno, okenní rám s mírně zaoblenými hranami a předsazeným křídlem
- venkovní hliníková žaluzie
- venkovní parapet, hladký hliníkový plech tl. 1,0 mm povrchově upravený lakováním v barvě RAL
- parapetní příponka z pásové oceli 4/40 a 500 mm
- připojovací spára vyplněna vysoce vzduchotěsnou PU pěnou se zvýšenou UV stabilitou, PU pěna odolná vůči plísni a houbám
- vnitřní parapet, dřevotřísková polaminovaná deska (postforming) tl. 20 mm s přesahem 20 mm, barva bílá
- nosná konstrukce vnitřního parapetu svařená z ocelových profilů Jäckel 40/20/3 resp. 40/40/3, povrchová úprava práškovým lakováním, barva matná bílá
- nadpraží/spaleta začistišeny zednickým způsobem, do mítky vložit výztužnou tkaninu, u okenního rámu omítka dotažena k zakončovací APU liště
- začištění připojovací spáry, omítka dotažena k zakončovací liště
- krycí plech žaluzie, hladký hliníkový plech tl. 1,0 mm povrchově upravený lakováním v barvě RAL
- zateplení nadpraží, extrudovaný polystyren tl. 40 mm
- krycí plech meziokenního pilíře, hladký hliníkový plech tl. 1,0 mm povrchově upravený lakováním v barvě RAL, kotven trhacími nýty SS 4,0x20/14 mm
- svislý systémový hliníkový rošt tvořený L-profilů 40/40 resp. 40/70
- systémová podkladní páska EPDM
- jednovrstvá středněhustá dřevovláknitá deska tl. 16 mm se zvýšenou vlhkuodolností, vysoce difúzně otevřená deska pro stěnové bednění
- tepelná izolace z minerálních desek vložená mezi dřevěné nosné sloupky
- dřevěné nosné sloupky 140/60 - masivní konstrukční dřevo KVH se sraženými hranami
- parobrzdná a neprůvzdušná vrstva - dřevostřípková deska typu OSB 3 s nakaširovanou fólií na bázi celulózy tl. 15 mm
- obklad meziokenního pilíře resp. betonového sloupu, sádrovláknité desky tl. 15 mm určené pro mechanicky namáhané konstrukce, desky kotveny na rošt z dřevěných latí 50/30, mezera vyplněna tepelnou izolací z minerální vlny, sádrovláknité desky na styku s okenním rámem nebo stěnou/stropem zakončeny v plastovém ukončovacím U-profilu
- dřevěný práh/nadpraží/příčník 140/60 - masivní konstrukční dřevo KVH se sraženými hranami
- obklad meziokenního pilíře resp. betonového sloupu, sádrovláknité desky tl. 15 mm určené pro mechanicky namáhané konstrukce, desky kotveny na rošt z dřevěných latí 100/25, mezera vyplněna tepelnou izolací z minerální vlny, sádrovláknité desky na styku s okenním rámem nebo stěnou/stropem zakončeny v plastovém ukončovacím U-profilu

DETAIL A2
OSAZENÍ OKNA - PROVEDENÍ U PARAPETU
REZ 1:5

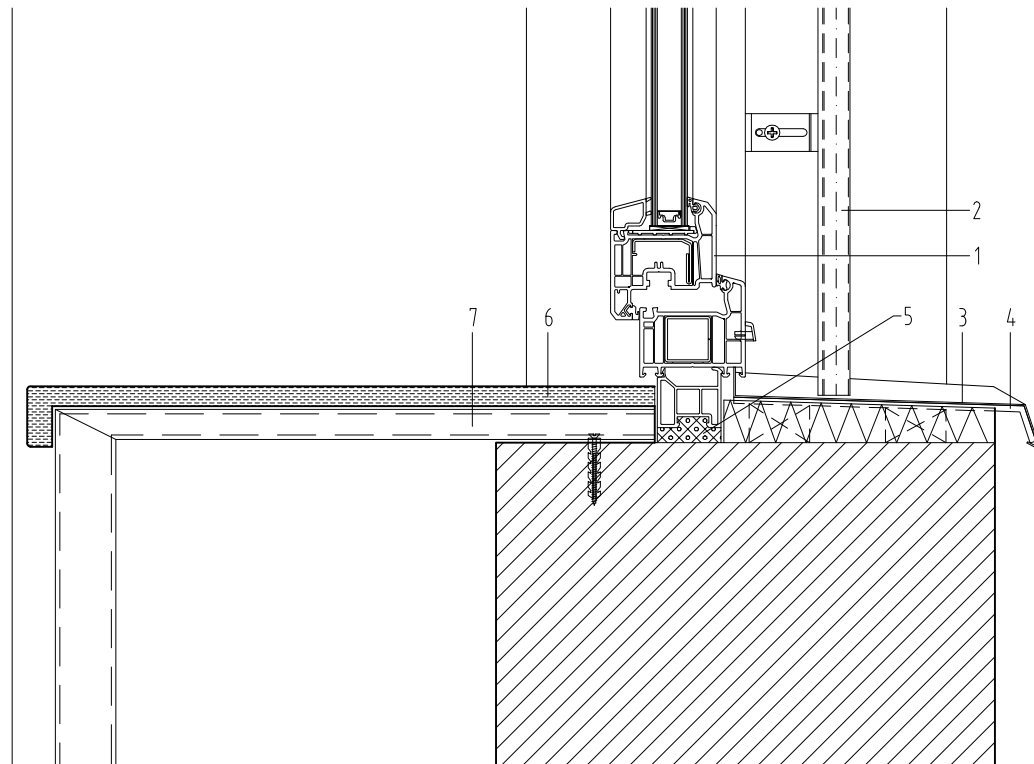

DETAIL B2
MEZIOKENNÍ PILÍŘ - PROVEDENÍ U PARAPETU
REZ 1:5

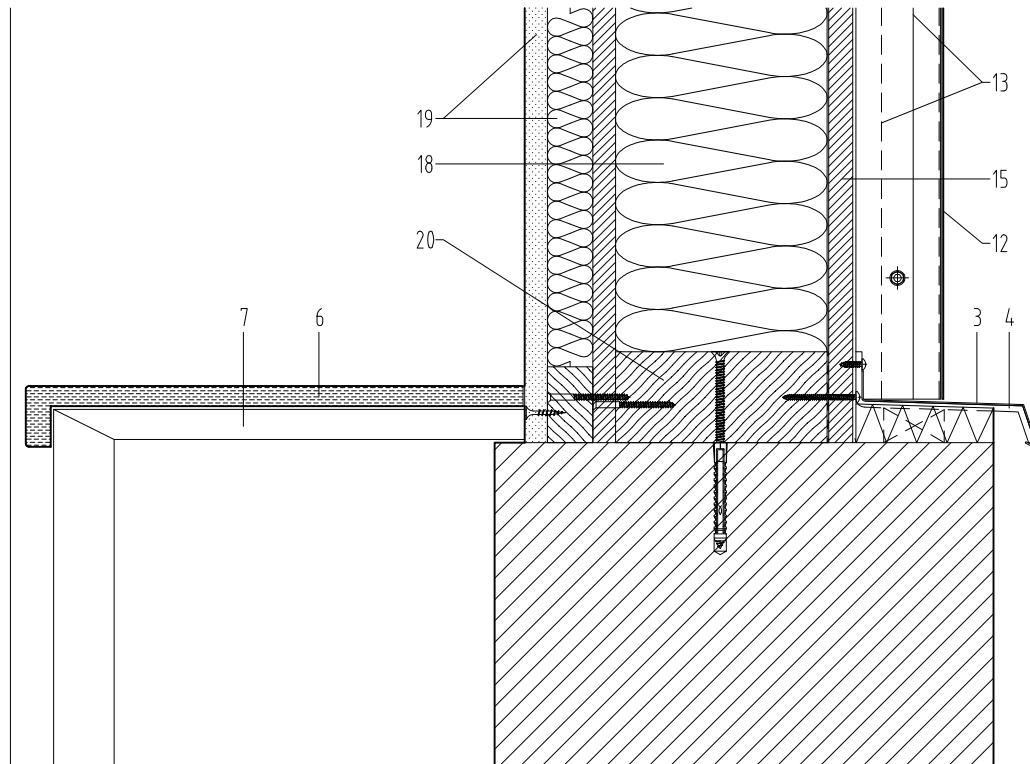

AKCE : STAVEBNÍ ÚPRAVY ZÁKLADNÍ ŠKOLY A MATEŘSKÉ ŠKOLY, TÁBOR, HELSINSKÁ 2732 - VÝMĚNA ČÁSTI OBVODOVÉHO PLÁŠTĚ A SOUVISEJÍCÍ STAVEBNÍ PRÁCE			
ZADAVATEL :	MĚSTO TÁBOR, ŽIŽKOVO NÁMĚSTÍ 2, 390 15 TÁBOR	ZAK. ČÍSLO:	D/08-042-DVZ
VED. PROJEKTANT:	ING. ARCH. DAVID	DATUM:	03/2013
VYPRACOVAL:	ING. ARCH. STŘEDA, ING. HAVRÁNEK	STUPEŇ:	DPS
KONTROLOVAL:	ING. DLOUHÝ	MĚŘÍTKO:	1:5, 10
PŘÍLOHA:		Č. PŘÍLOHY:	PARÉ:
SO 705 - PAVILON S3 DETAILY			D4.7.