


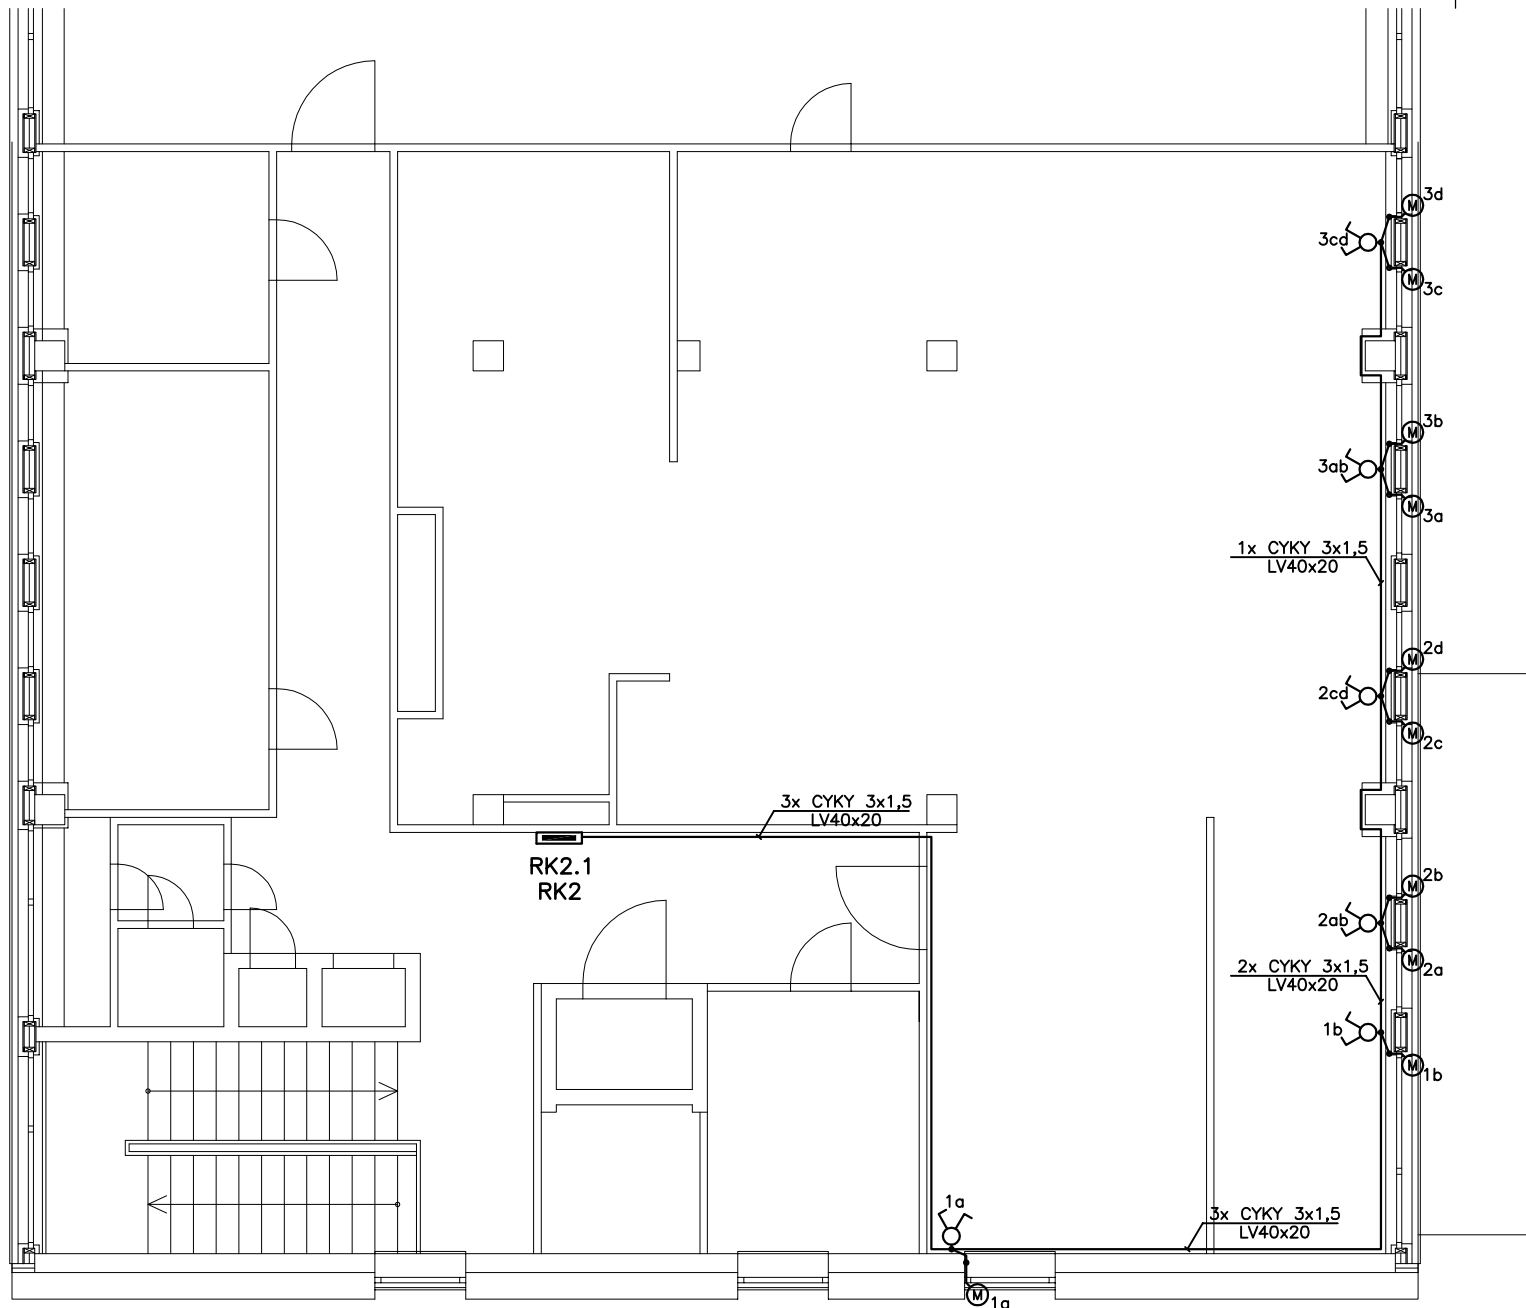

- Legenda**
- Žluziový ovládač, zapuštěný, řaz,1/0+1/0 blokovaný, 10A, 250V
 - Krabice univerzální do dutých stěn, ø73x45
 - Pohon žaluzie cca 200W, 1A, 230V
 - Stávající rozváděč
 - Nový rozváděč pro napájení venkovních rolet

POZNÁMKA

Typy a průřezy kabelů viz. výkres rozvodnice.
Kabely budou uloženy v lištách nebo pod novým opláštěním ze SDK.

NAPĚŤOVÁ SOUSTAVA: 1NPE~50Hz,230V/TN–C–S
3PEN~50Hz,400V/TN–C

OCHRANA PŘED ÚRAZEM ELEKTRICKÝM PROUDEM:
AUTOMATICKÝM ODPOJENÍM VADNÉ ČÁSTI ELEKTRICKÉHO ZAŘÍZENÍ OD ZDROJE
DLE ČSN 33 2000–4–41 ed.2.

PROJEKTOVÝ
ATELIER
D A V I D

GENERÁLNÍ PROJEKTANT

RUPRECHTICKÁ 199, LIBEREC, TEL:+420 482 412 211, atelierdavid@atelierdavid.cz

ROJEKT
LIBEREC s.r.o.

PROJEKTANT

HODKOVICKÁ 50, LIBEREC 6, 460 06, TEL.:+420 485 104 959, Lprojekt@Lprojekt.eu

AKCE : STAVEBNÍ ÚPRAVY ZŠ A MŠ TÁBOR, HELSINSKÁ 2732 - - VÝMĚNA ČÁSTI OBVODOVÉHO PLÁŠTĚ A SOUVISEJÍCÍ STAVEBNÍ PRÁCE			
ZADAVATEL :	MĚSTO TÁBOR, ŽIŽKOVO NÁMĚSTÍ 2, 390 15 TÁBOR	ZAK. ČÍSLO:	D/08-042-DVZ
VED. PROJEKTANT:	ing. arch. Ladislav David	DATUM:	03/2013
VYPRACOVAL:	Jan Hlásný	STUPEŇ:	DPS
KONTROLOVAL:	Miroslav Gatter	MĚŘÍTKO:	1:100
PŘÍLOHA:		Č. PŘÍLOHY:	PARÉ:
SO 705 - "S3" - SILNOPROUDÁ ELEKTROTECHNIKA PŮDORYS 2.N.P		D4.12.	