




BOURACÍ PRÁCE
POHLED JIHOZÁPADNÍ

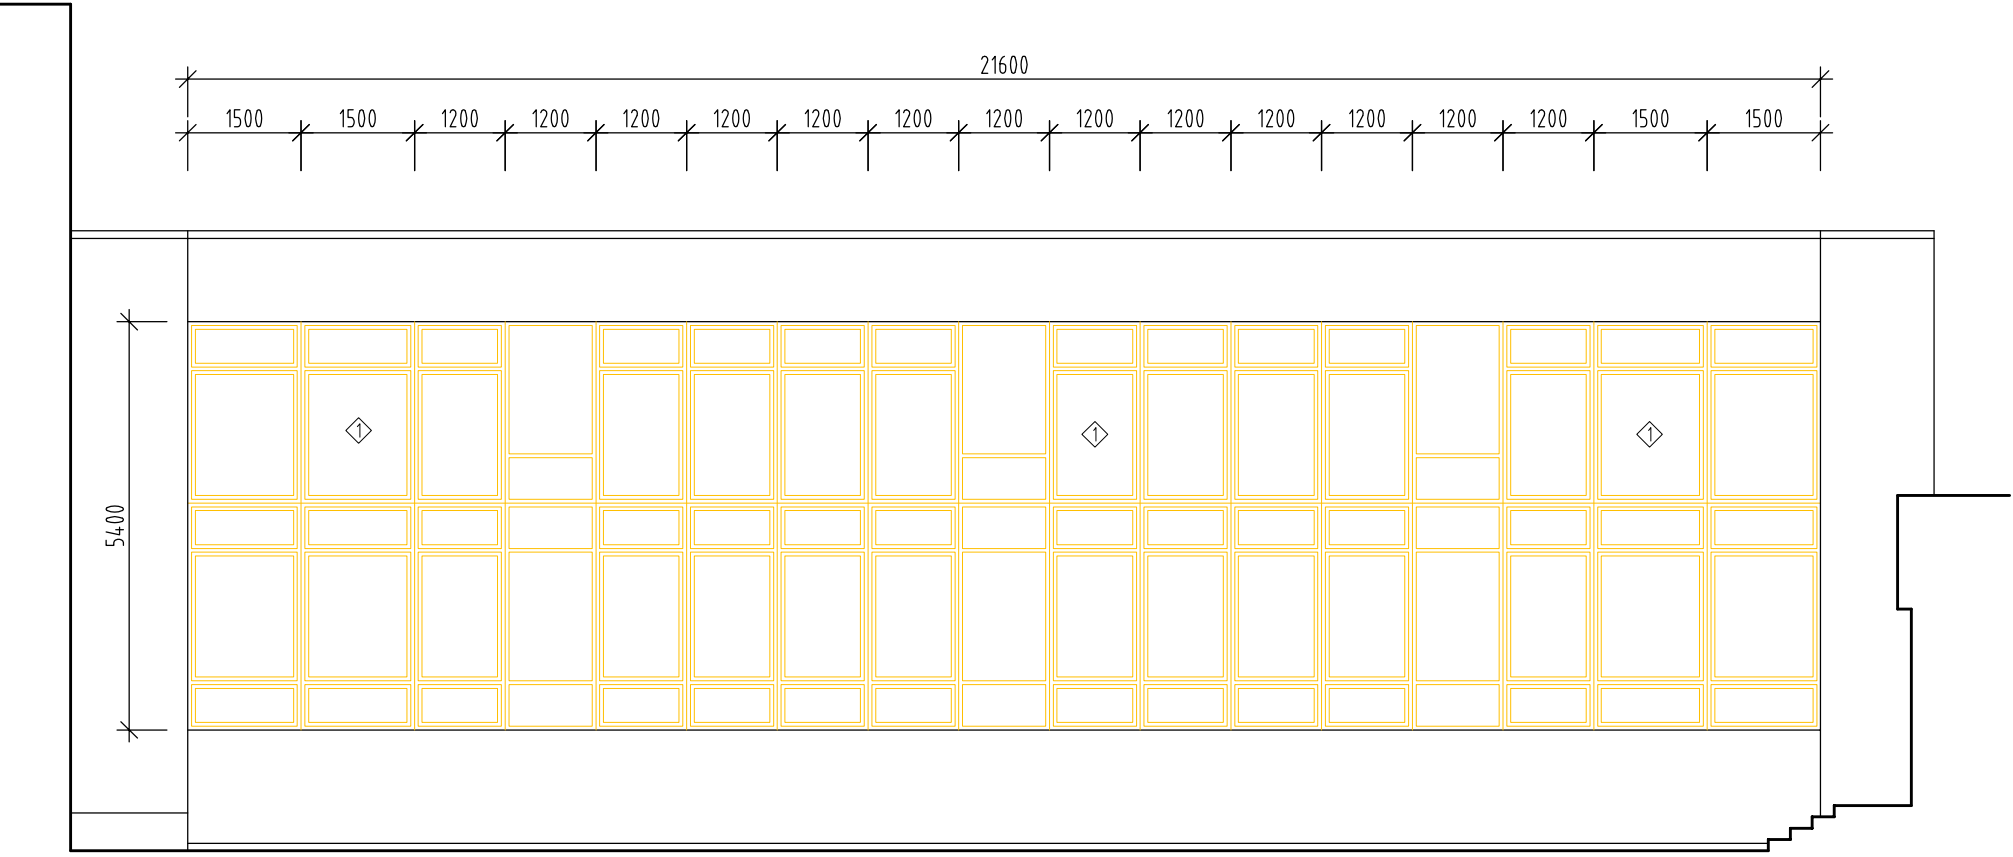


POHLED SEVEROVÝCHODNÍ

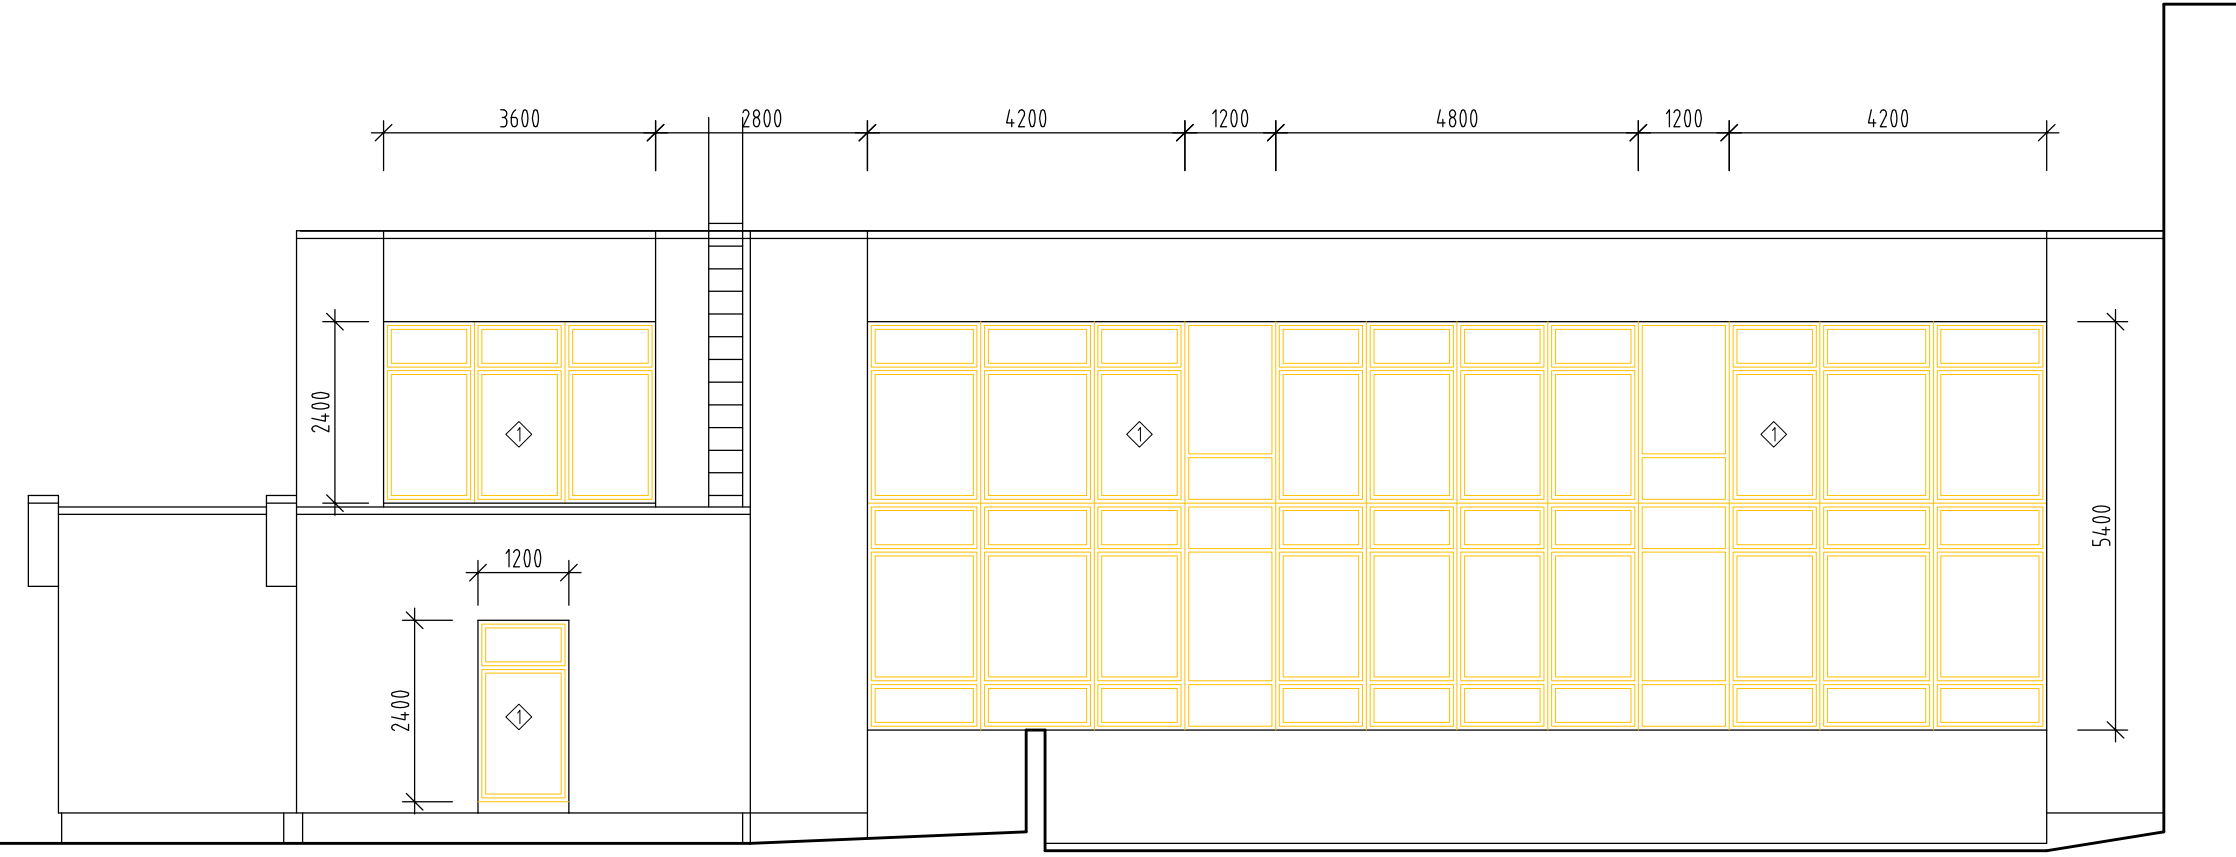


NAVRHOVANÉ PRÁCE
POHLED JIHOZÁPADNÍ

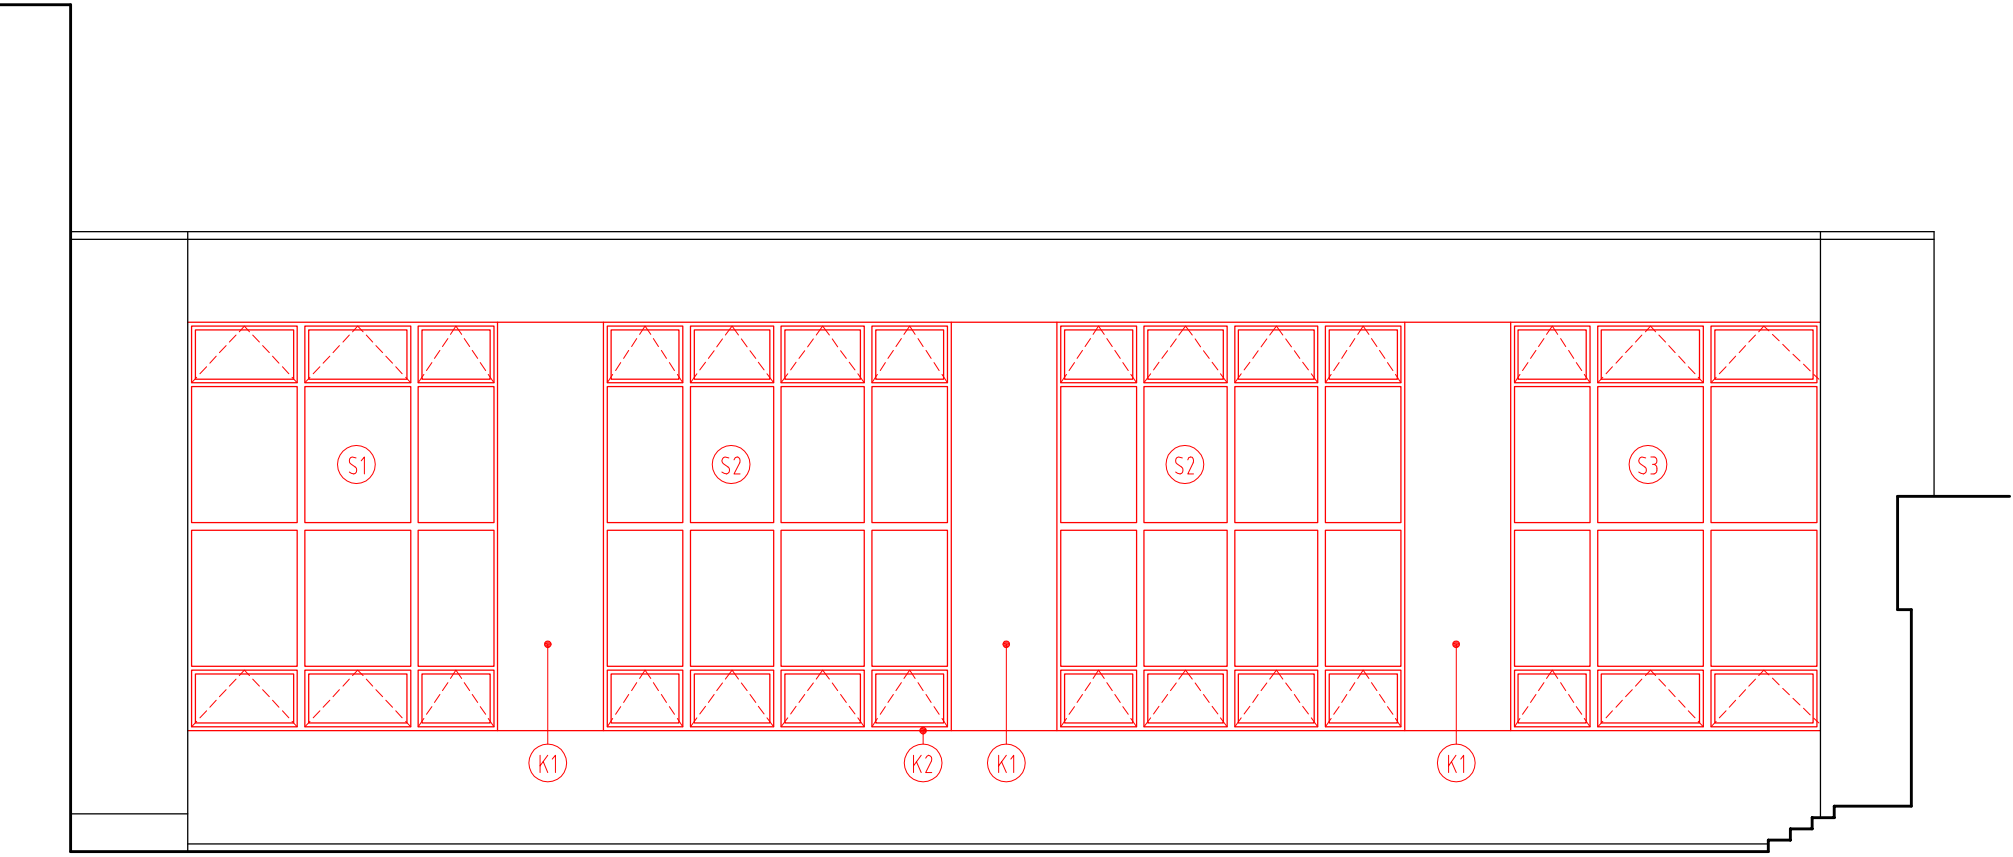


POHLED SEVEROVÝCHODNÍ

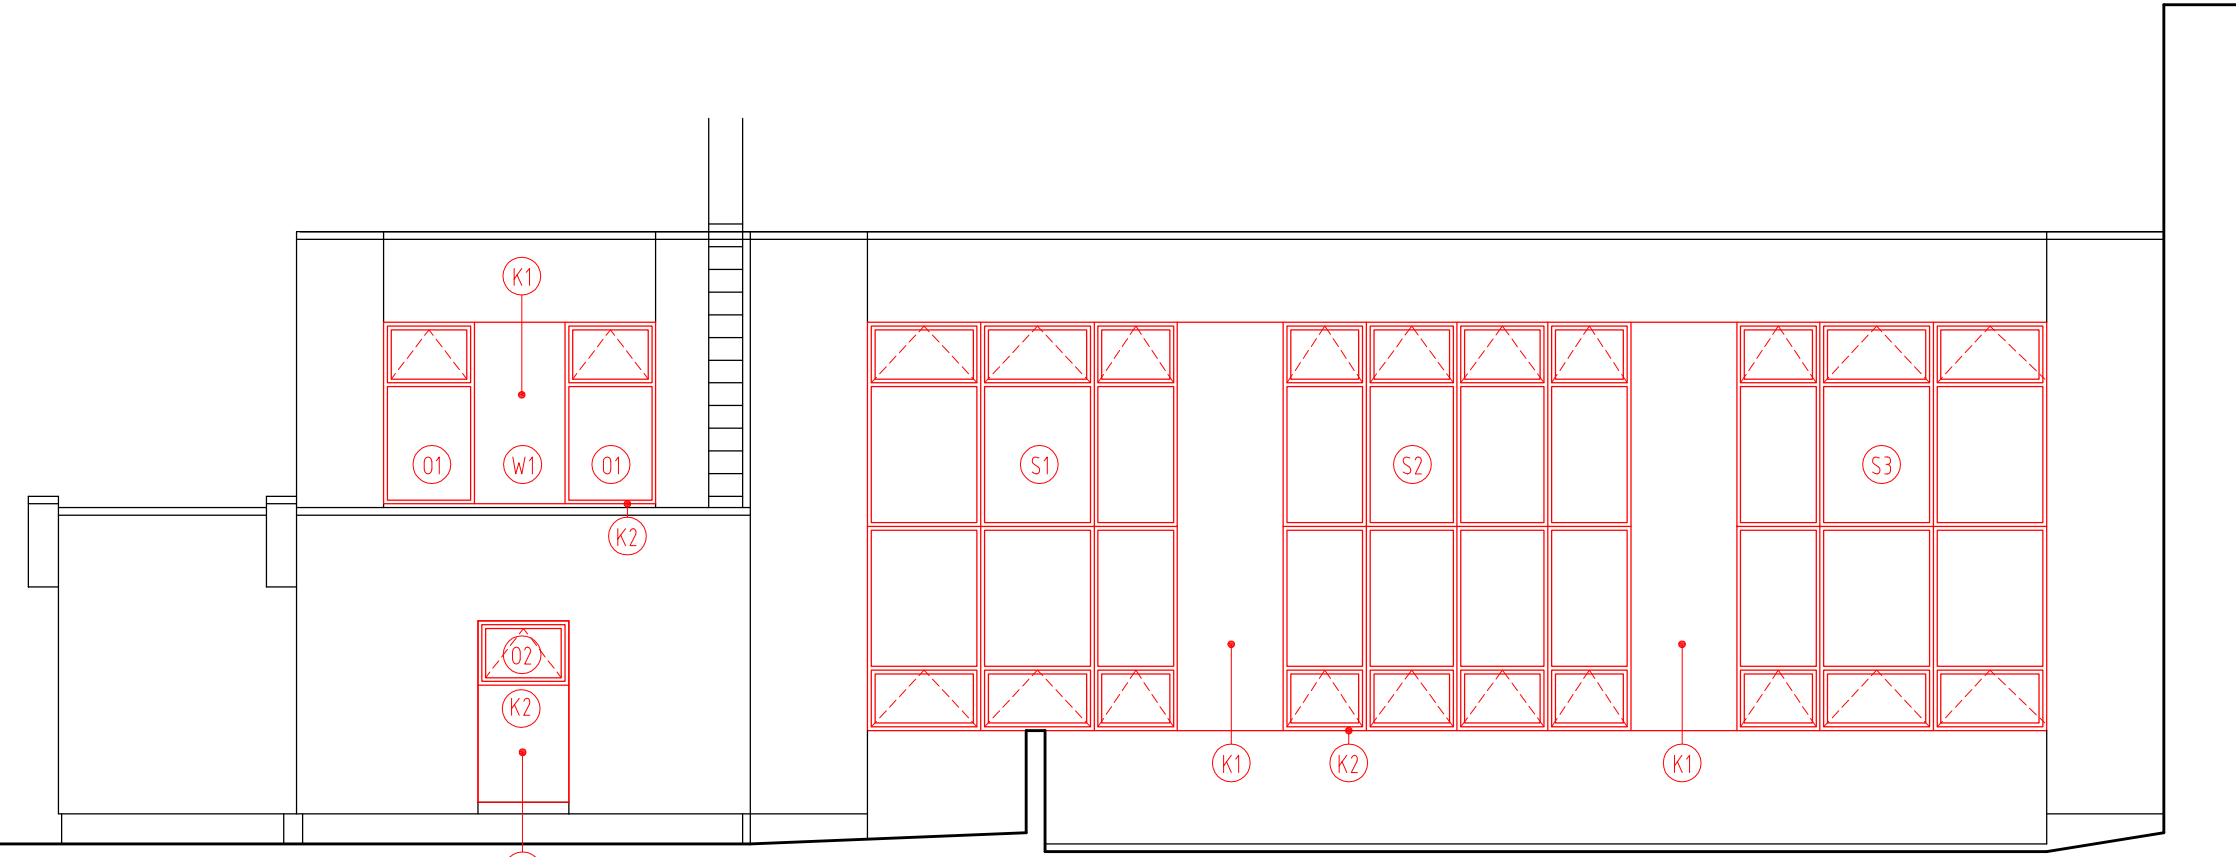

BAREVNÉ ŘEŠENÍ
POHLED JIHOZÁPADNÍ

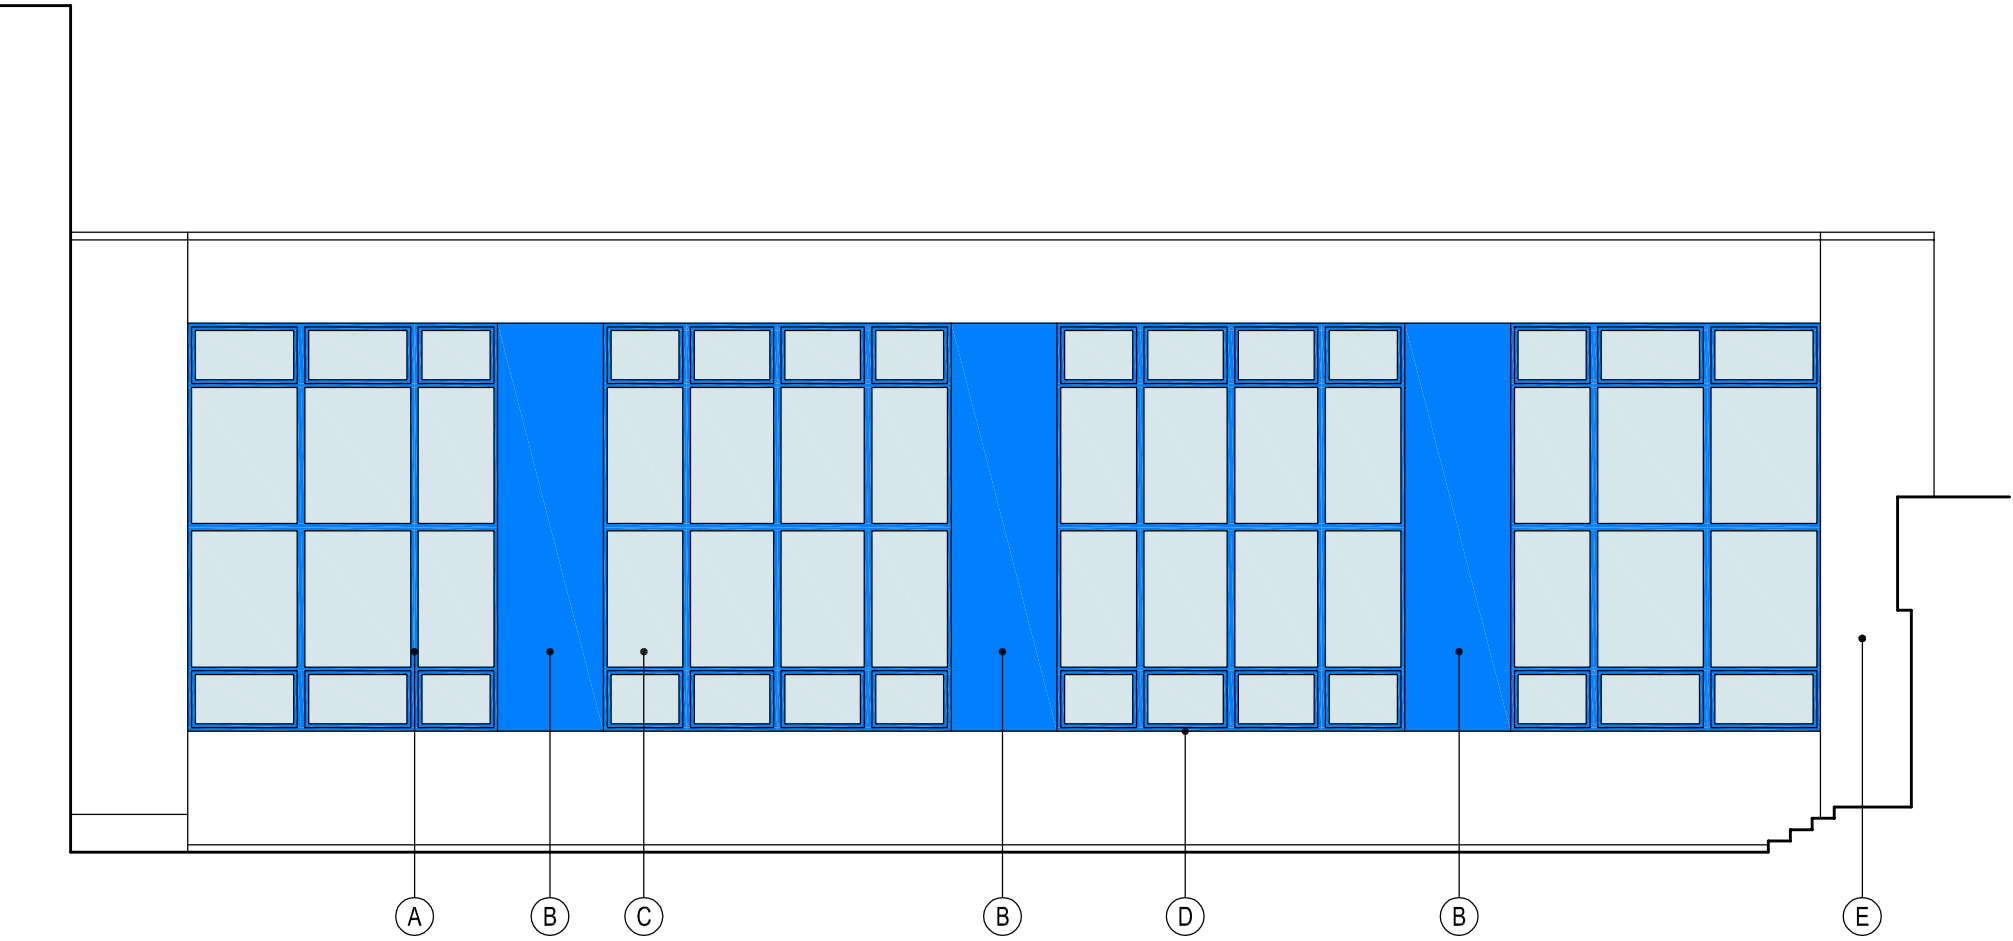

POHLED SEVEROVÝCHODNÍ

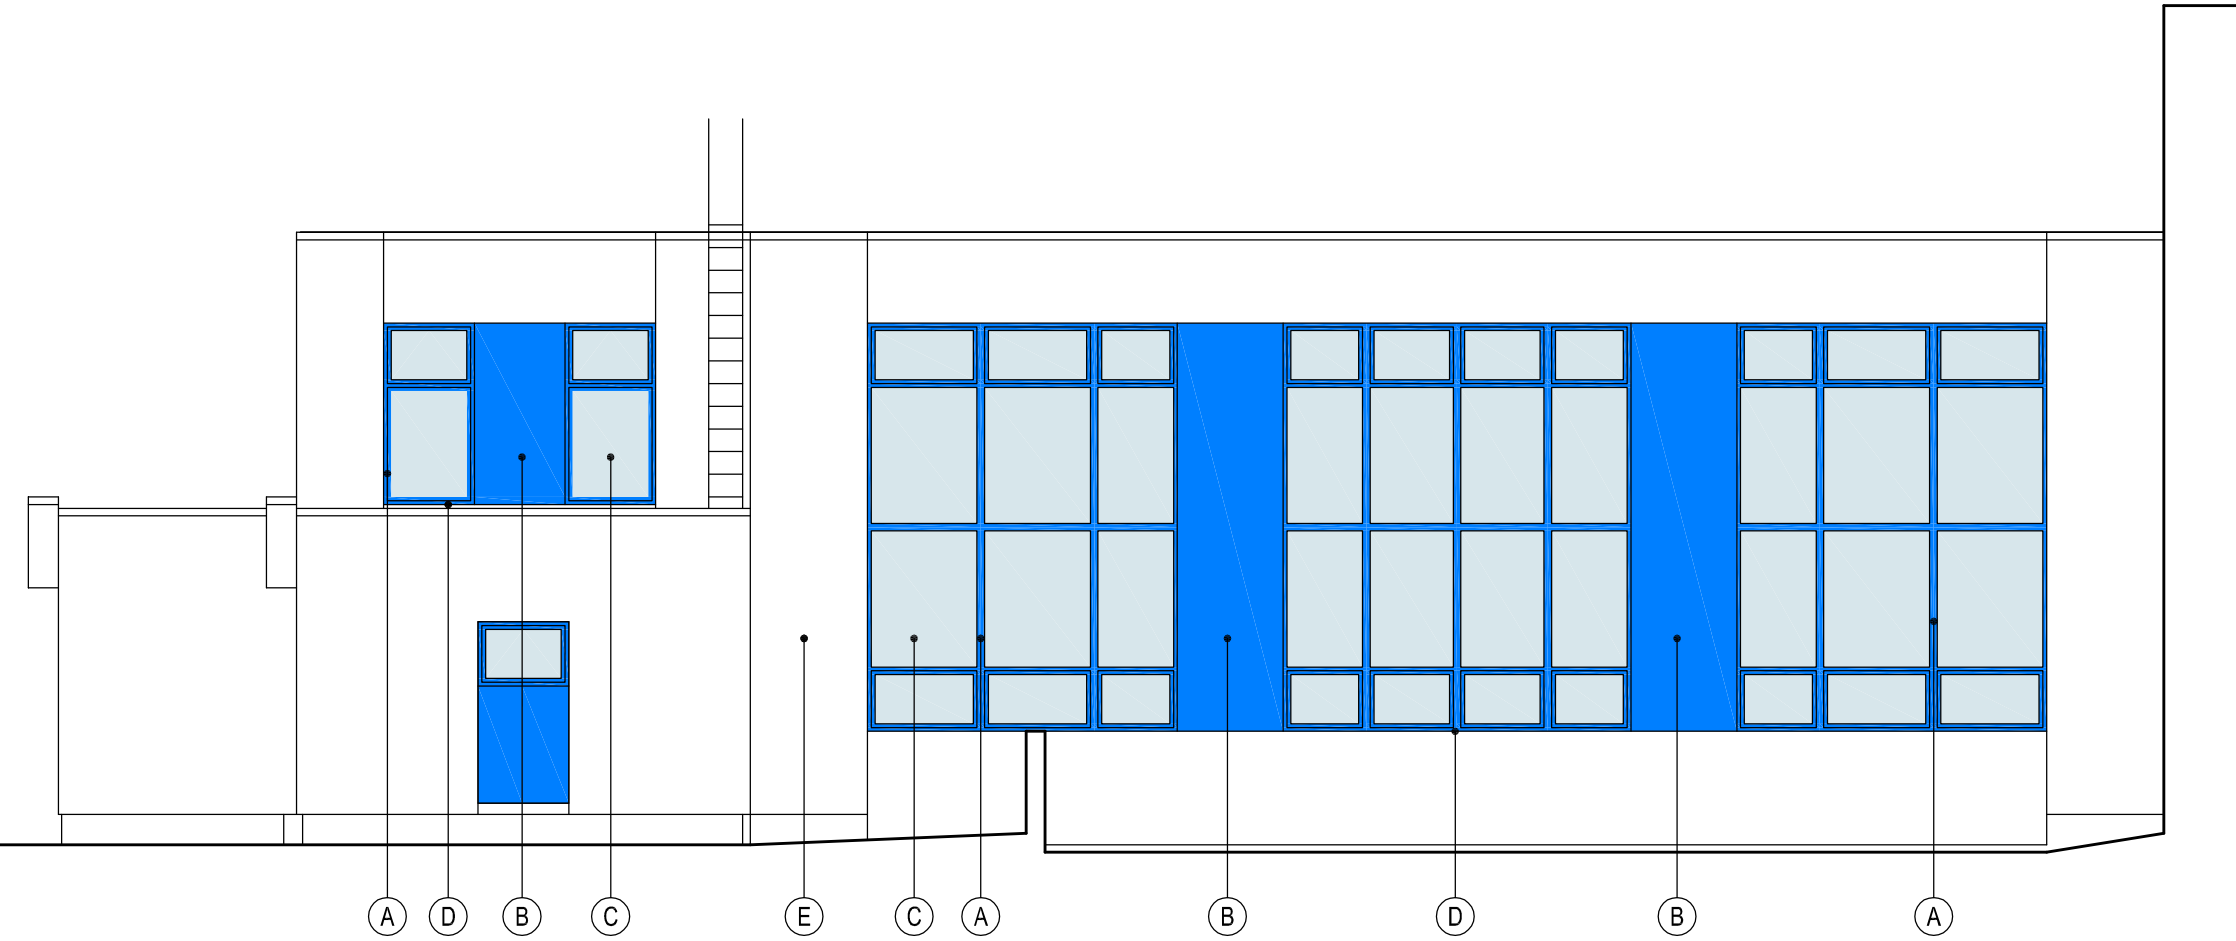

LEGENDA

	KONSTRUKCE STÁVAJÍCÍ
	KONSTRUKCE NAVRHOVANÉ
	KONSTRUKCE BOURANÉ

LEGENDA BOURÁNÍ

	KONSTRUKCE BOURANÉ
	VYBOURÁNÍ STÁVAJÍCÍCH VÝPLNÍ OTVORŮ (OKNA, DVEŘE, PROSKLENÉ STĚNY) VČ. PARAPETŮ

LEGENDA POVRCHŮ

(A)	OKNO A DVEŘE PLASTOVÉ / HLINÍKOVÉ (VIZ VÝPIS) - BARVA RAL 5007 (BRILANTOVÉ MODRÁ)
(B)	OPLECHOVÁNÍ - BARVA RAL 5007 (BRILANTOVÉ MODRÁ)
(C)	IZOLAČNÍ DVOJSKLO ČIRÉ
(D)	OPLECHOVÁNÍ - BARVA RAL 7016 (ANTRACITOVÁ)
(E)	NOVÝ FASÁDNÍ NÁTĚR - BARVA ŠEDÁ AŽ ŠEDOBÍLÁ (DLE PŘEDLOŽENÝCH VZORKŮ)

POZNÁMKY

- VYBOURÁNÍ VÝZDÍVEK A STĚN: DEMONTÁŽ ROHOVÝCH PLECHOVÝCH OCHRANNÝCH PROFILŮ
- VYBOURÁNÍ STÁVAJÍCÍCH VÝPLNÍ OTVORŮ (OKNA, DVEŘE, PROSKLENÉ STĚNY) VČETNĚ MEZIOKENNÍCH PEVNÝCH VÝPLNÍ A KOTEVNÍCH PRVKŮ
- VEŠKERÁ DOTČENÁ OSTĚNÍ A NADPRAŽÍ (JAK VNITŘNÍ TAK VNĚJŠÍ) BUDOU ZEDNICKY ZAČISTĚNA A NOVĚ VYMALOVÁNA
- CELÁ VNĚJŠÍ FASÁDA BUDE OPATŘENA NOVÝM FASÁDNÍM NÁTĚREM (NÁSTRÍKEM) BÍLÉ AŽ ŠEDOBÍLÉ BARVY (DLE PŘEDLOŽENÝCH VZORKŮ)

	GENERÁLNÍ PROJEKTANT
RUPRECHTICKÁ 199, LIBEREC, TEL:+420 482 412 211, atelierdavid@atelierdavid.cz	

AKCE: STAVEBNÍ ÚPRAVY ZŠ A MŠ TÁBOR, HELSINSKÁ 2732 - VÝMĚNA ČÁSTI OBVODOVÉHO PLÁŠTĚ A SOUVISEJÍCÍ STAVEBNÍ PRÁCE			
ZADAVATEL:	MĚSTO TÁBOR, ŽITKOVO NÁMĚSTÍ 2, 390 15 TÁBOR	ZAK. ČÍSLO:	D/08-042-DVZ
VED. PROJEKTANT:	ING. ARCH. DAVID	DATUM:	03/2013
VYPRACOVAL:	ING. DLOUHÝ	STUPEŇ:	DPS
KONTROLOVAL:	ING. DLOUHÝ	MĚŘITKO:	1:100
PŘÍLOHA:		Č. PŘÍLOHY:	PARE:
SO 706 - PAVILON "T2" & SPOJOVACÍ CHODBA "SCH2" POHLED JIHOZÁPADNÍ, POHLED SEVEROVÝCHODNÍ			D5.2.