



DETAIL E1

OSAZENÍ OKNA - PROVEDENÍ U NADPRAŽÍ
ŘEZ 1:5

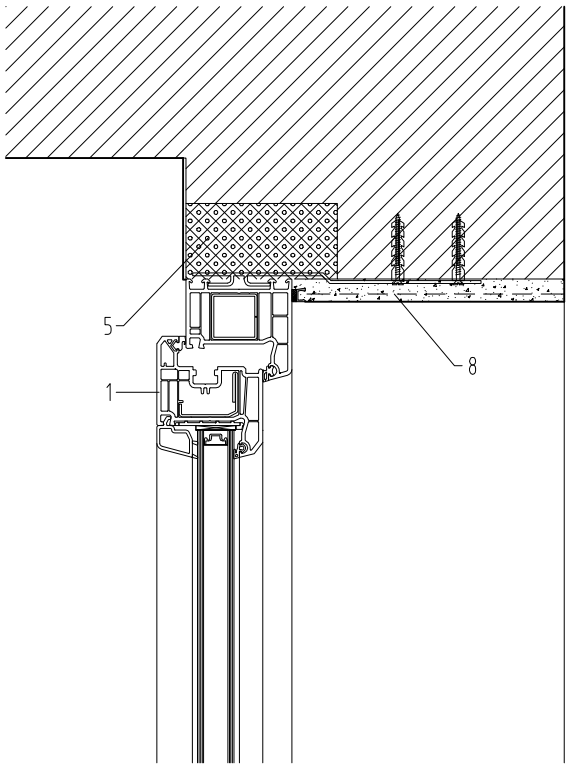


DETAIL D1

MEZIOKENNÍ PILÍŘ - PROVEDENÍ U NADPRAŽÍ
ŘEZ 1:5

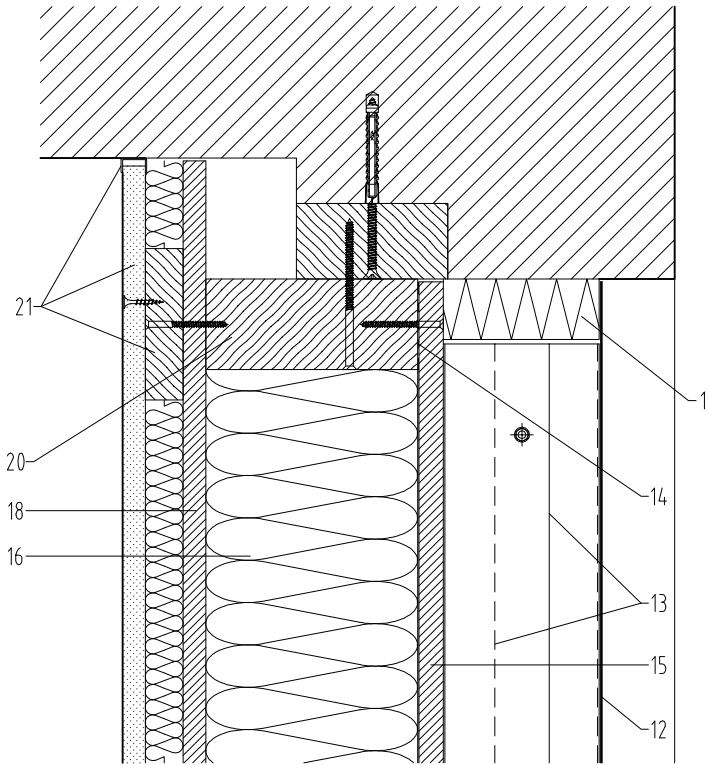


DETAIL D

MEZIOKENNÍ PILÍŘ
PŮDORYS 1:5

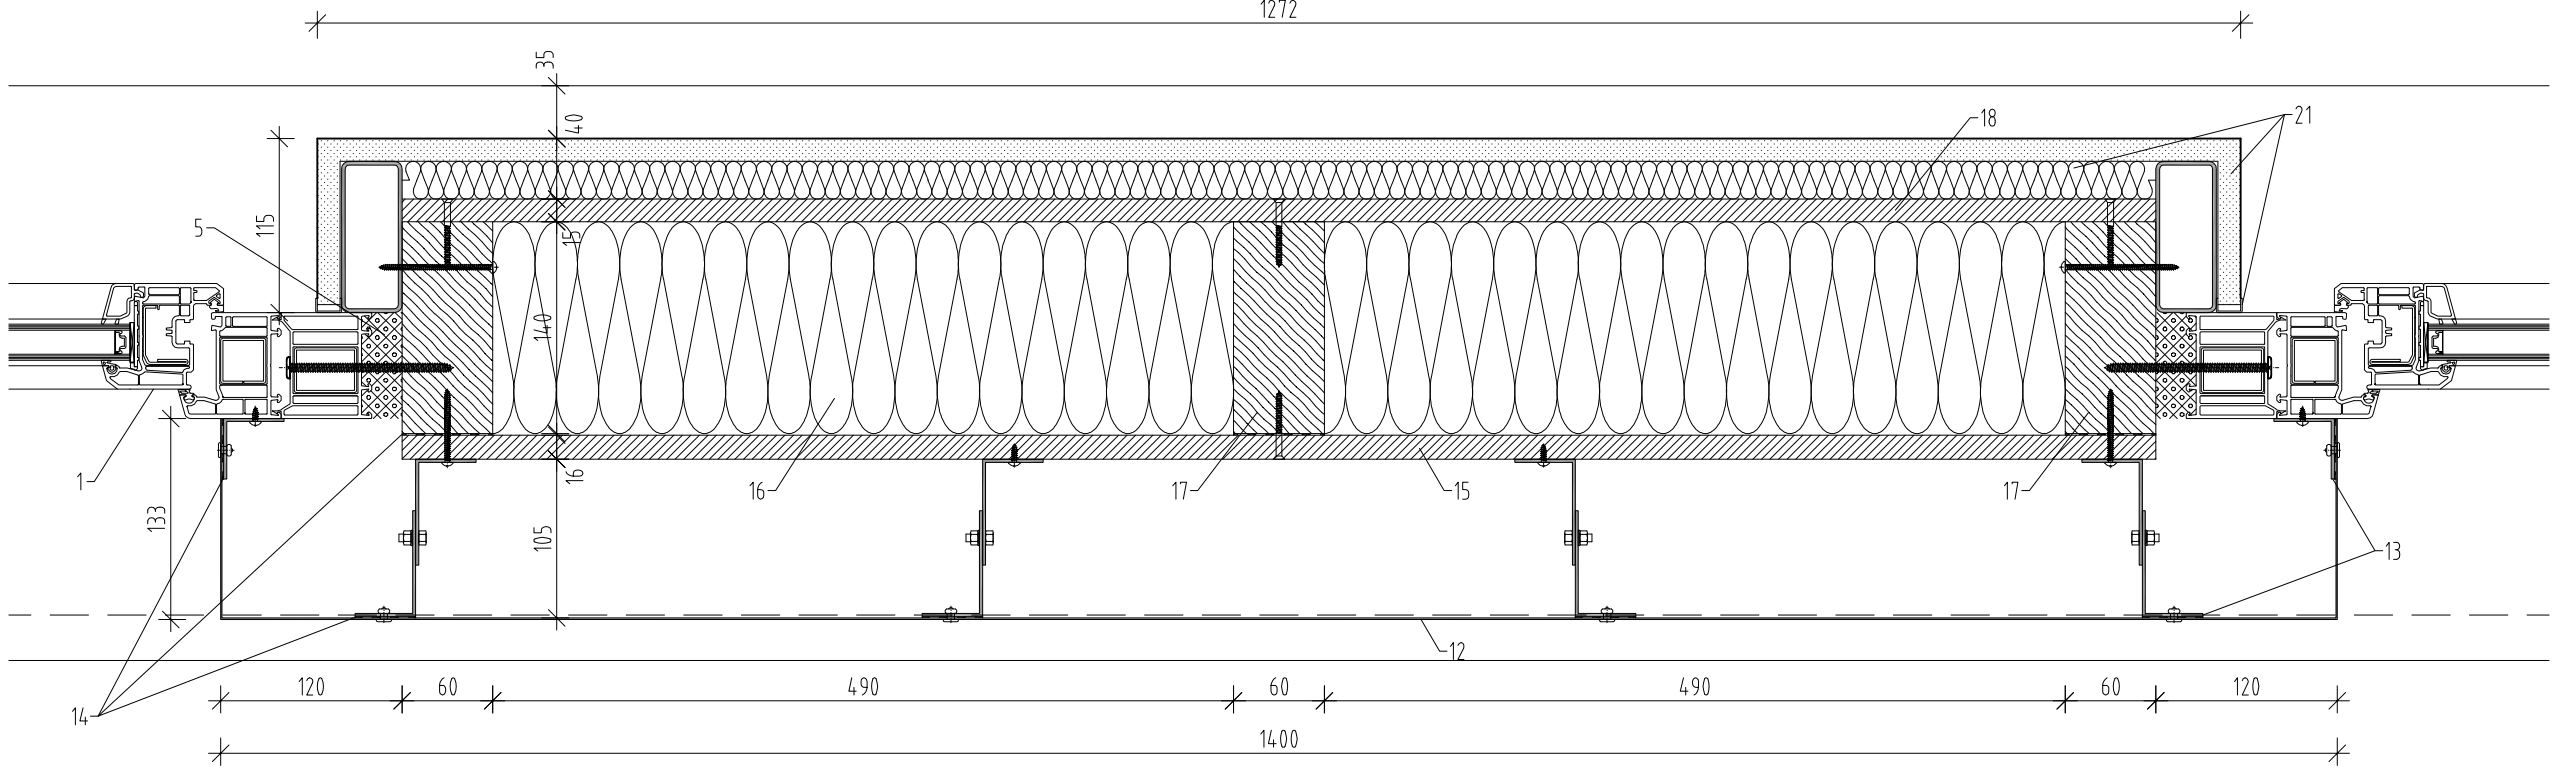


DETAIL E2

OSAZENÍ OKNA - PROVEDENÍ U PARAPETU
ŘEZ 1:5

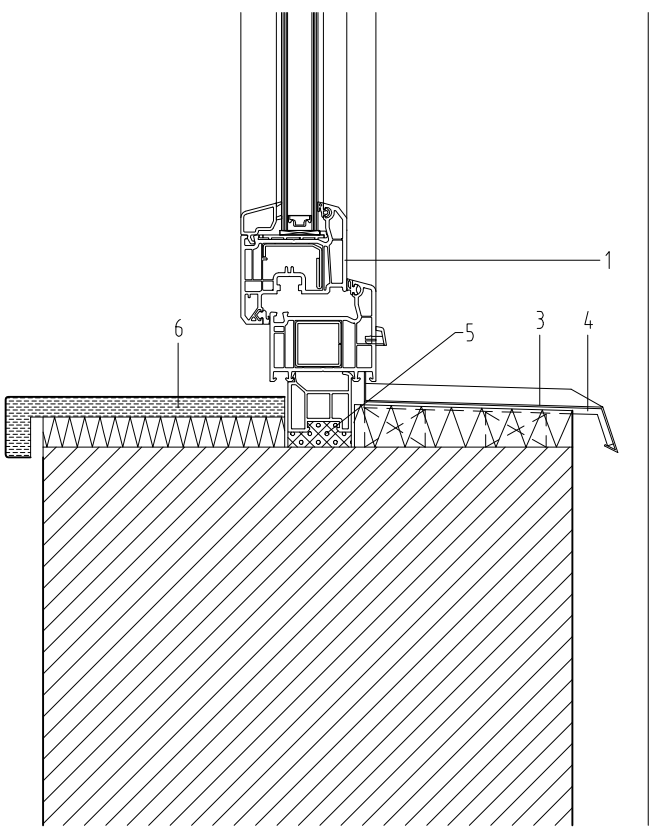


DETAIL D2

MEZIOKENNÍ PILÍŘ - PROVEDENÍ U PARAPETU
ŘEZ 1:5

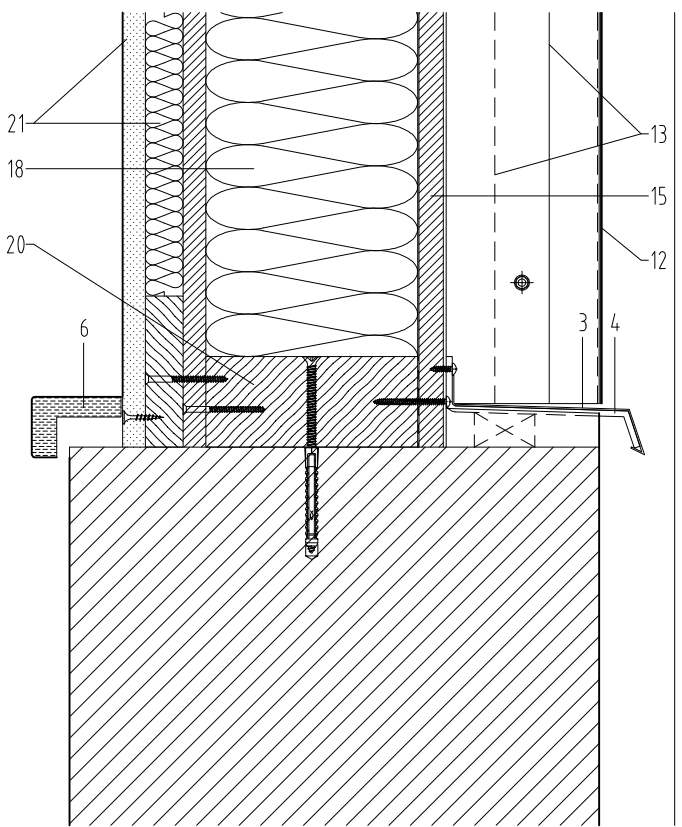

- 1 nové plastové okno, okenní rám s mírně zaoblenými hranami a předsazeným křídlem
- 2 venkovní hliníková žaluzie
- 3 venkovní parapet, hladký hliníkový plech tl. 1,0 mm povrchově upravený lakováním v barvě RAL
- 4 parapetní příponka z pásové oceli 4/40 a 500 mm
- 5 přípojovací spára vyplněna vysoce vzduchotěsnou PU pěnou se zvýšenou UV stabilitou, PU pěna odolná vůči plísním a houbám
- 6 vnitřní parapet, dřevotřísková polaminovaná deska (postforming) tl. 20 mm s přesahem 20 mm, barva bílá
- 7 nosná konstrukce vnitřního parapetu svařená z ocelových profilů Jäckel 40/20/3 resp. 40/40/3, povrchová úprava práškovým lakováním, barva matná bílá
- 8 nadpraží/špaleta zajištěny zednickým způsobem, do mítky vložit výztužnou tkaninu, u okenního rámu omítka dotažena k zakončovací APU liště
- 9 zajištění přípojovací spáry, omítka dotažena k zakončovací liště
- 10 krycí plech žaluzie, hladký hliníkový plech tl. 1,0 mm povrchově upravený lakováním v barvě RAL
- 11 zateplení nadpraží, extrudovaný polystyren tl. 40 mm
- 12 krycí plech meziokenního pilíře, hladký hliníkový plech tl. 1,0 mm povrchově upravený lakováním v barvě RAL, kotven trhacími nýty SS 4,0x20/14 mm
- 13 svislý systémový hliníkový rošt tvořený L-profilů 40/40 resp. 40/70
- 14 systémová podkladní páska EPDM
- 15 jednovrstvá středněhustá dřevovláknitá deska tl. 16 mm se zvýšenou vlhkuodolností, vysoce difúzně otevřená deska pro stěnové bednění
- 16 tepelná izolace z minerálních desek vložená mezi dřevěné nosné sloupky
- 17 dřevěné nosné sloupky 140/60 – masivní konstrukční dřevo KVH se sraženými hranami
- 18 parobrzdná a neprůvzdušná vrstva – dřevotřísková deska typu OSB 3 s nakaširovanou fólií na bázi celulózy tl. 15 mm
- 19 obklad meziokenního pilíře resp. betonového sloupu, sádrovláknité desky tl. 15 mm určené pro mechanicky namáhané konstrukce, desky kotveny na rošt z dřevěných latí 50/30, mezera vyplněna tepelnou izolací z minerální vlny, sádrovláknité desky na styku s okenním rámem nebo stěnou/stropem zakončeny v plastovém ukončovacím U-profilu
- 20 dřevěný práh/nadpraží/příčník 140/60 – masivní konstrukční dřevo KVH se sraženými hranami
- 21 obklad meziokenního pilíře resp. betonového sloupu, sádrovláknité desky tl. 15 mm určené pro mechanicky namáhané konstrukce, desky kotveny na rošt z dřevěných latí 100/25, mezera vyplněna tepelnou izolací z minerální vlny, sádrovláknité desky na styku s okenním rámem nebo stěnou/stropem zakončeny v plastovém ukončovacím U-profilu

MEZIOKENNÍ PILÍŘ - RÁM
ŘEZ 1:20

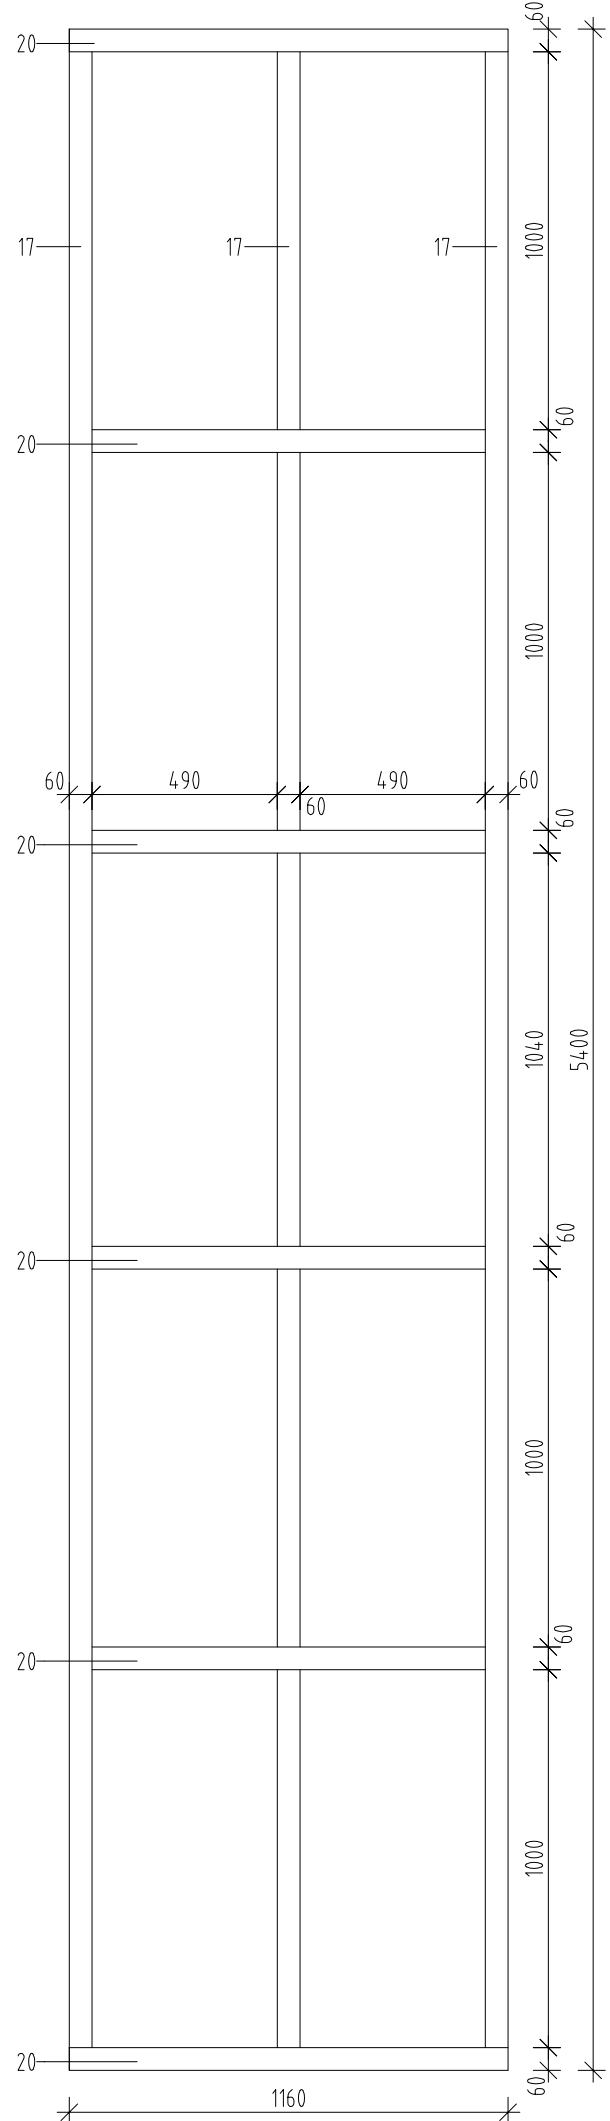

GENERÁLNÍ PROJEKTANT

RUPRECHTICKÁ 199, LIBEREC, TEL:+420 482 412 211, atellerdavid@atellerdavid.cz

AKCE : STAVEBNÍ ÚPRAVY ZÁKLADNÍ ŠKOLY A MATEŘSKÉ ŠKOLY, TÁBOR, HELSINSKÁ 2732 -
- VÝMĚNA ČÁSTI OBVODOVÉHO PLÁŠTĚ A SOUVISEJÍCÍ STAVEBNÍ PRÁCE

ZADAVATEL :	MĚSTO TÁBOR, ŽIŽKOVO NÁMĚSTÍ 2, 390 15 TÁBOR	ZAK. ČÍSLO:	D/08-042-DVZ
VED. PROJEKTANT:	ING. ARCH. DAVID	DATUM:	03/2013
VYPRACOVAL:	ING. ARCH. STŘEDA, ING. HAVRÁNEK	STUPEŇ:	DPS
KONTROLOVAL:	ING. DLOUHÝ	MĚŘITKO:	1:5, 20

PŘÍLOHA:	Č. PŘÍLOHY:	PÁŘE:
SO 706 - PAVILON T2 & SPOJOVACÍ CHODBA SCH2 DETAILY	D5.6.	