



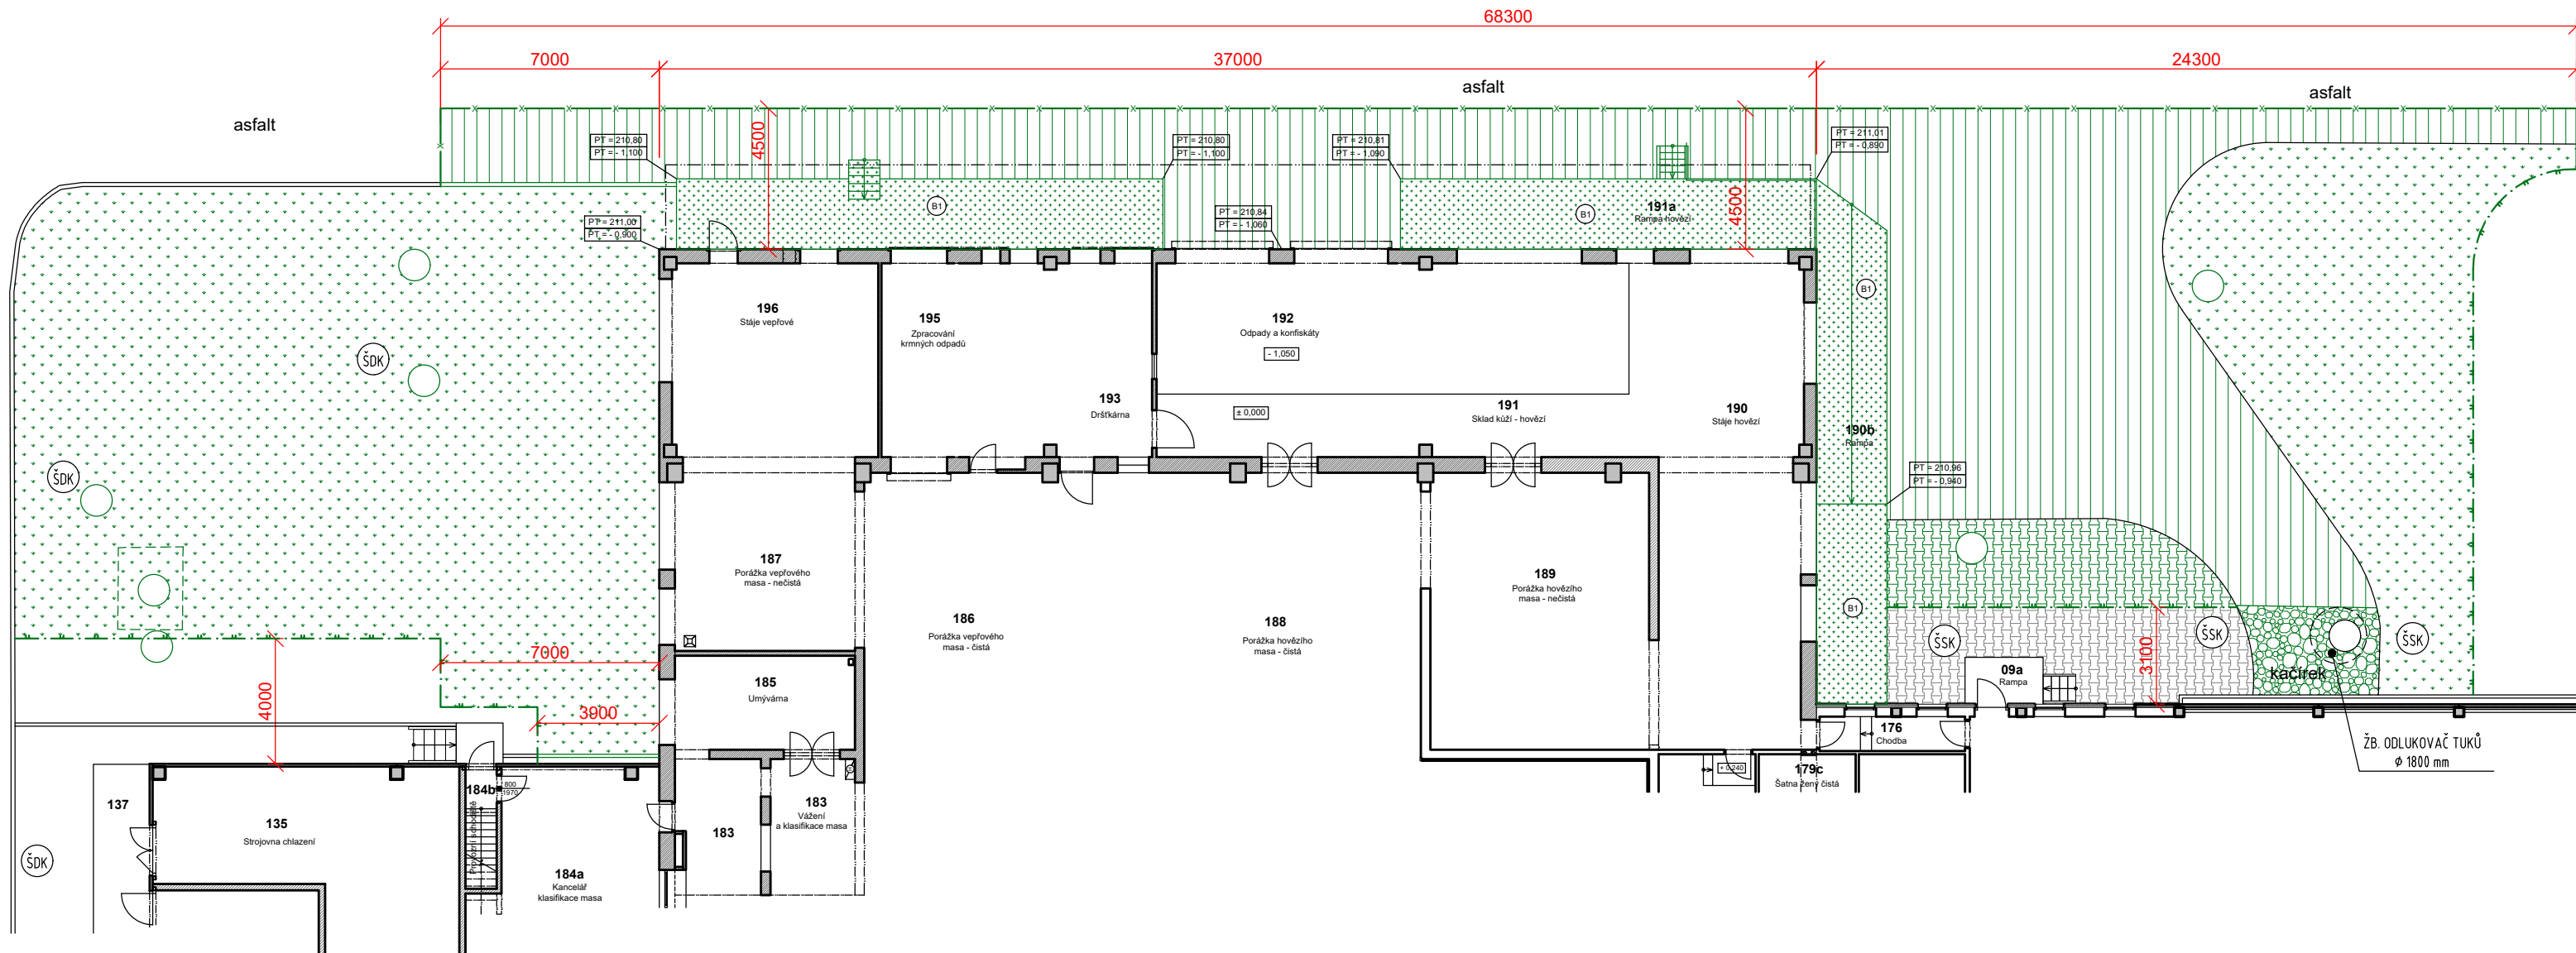

LEGENDA HMOT A MATERIÁLŮ

- STÁVAJÍCÍ ŽB. PREFA DÍLCE (SLOUPY, STĚNY)
- STÁVAJÍCÍ ZDĚNÉ KONSTRUKCE (VÝPLŇOVÉ A NOSNÉ ZDIVO, PŘÍČKY)
- BOURANÉ ŽB. RAMPY (B1) - PLOCHA 101,50 m²
- PŘÍPRAVA HTÚ: ODSTRANĚNÍ STÁVAJÍCÍ ASFALTOVÉ, resp. BETONOVÉ SVRCHNÍ VRSTVY v tl. 200 mm - CELKOVÁ PLOCHA 290,50 m²
- PŘÍPRAVA HTÚ: STRŽENÍ ZEMINY (drnové vrstvy) - PLOCHA 438 m²
- PŘÍPRAVA HTÚ: ROZEBRÁNÍ BETONOVÉ ZÁMKOVÉ DLAŽBY - PLOCHA 28 m²
- PŘÍPRAVA HTÚ: ODEBRÁNÍ OBLÁZKOVÉHO KAMENIVA - PLOCHA 12 m²
- PŘÍPRAVA HTÚ: LINIE STROJNÍHO ODŘÍZNUTÍ ASFALTOVÉ PLOCHY, DÉLKA CELKEM 72 bm
- OSTATNÍ BOURANÉ KONSTRUKCE (OBRUBNÍKY, ŠACHTY, aj.)

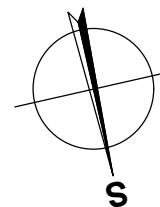

Zodp. projektant:	Ing. ŠOUKAL	Vypracoval:	Ing. ŠOUKAL	Schválil:	Ing. KOMÍNEK	BUILDINGcentrum - HSV, s.r.o. úsek projekce Karlovy Vary 169/88 594 01 Velké Meziříčí info@bc-hsv.cz www.bc-hsv.cz tel.: (+420) 566 686 211 fax.: (+420) 566 686 299			
									
Investor:	CHOVSERVIS, a. s., Zemědělská 897/5, 500 03 Hradec Králové								
Místo stavby:	k. ú. Hlavečnick, parc. č. 683/23, st. 195/1								
Název akce - objekt:						Stupeň PD: dokumentace pro provádění stavby			
MODERNIZACE PORÁŽKY TORO HLAVEČNÍK D.1 - SO 06 VENKOVNÍ ÚPRAVY						Číslo zakázky:	6 025 19	Datum:	ÚNOR 2021
						Formát:	2 A4	Číslo výkresu:	101
						Měřítko:	1 : 200		
						Název výkresu - profese:			
D.1.1 - ARCHITEKTONICKO - STAVEBNÍ ŘEŠENÍ SITUACE - STÁVAJÍCÍ STAV + BOURÁNÍ									