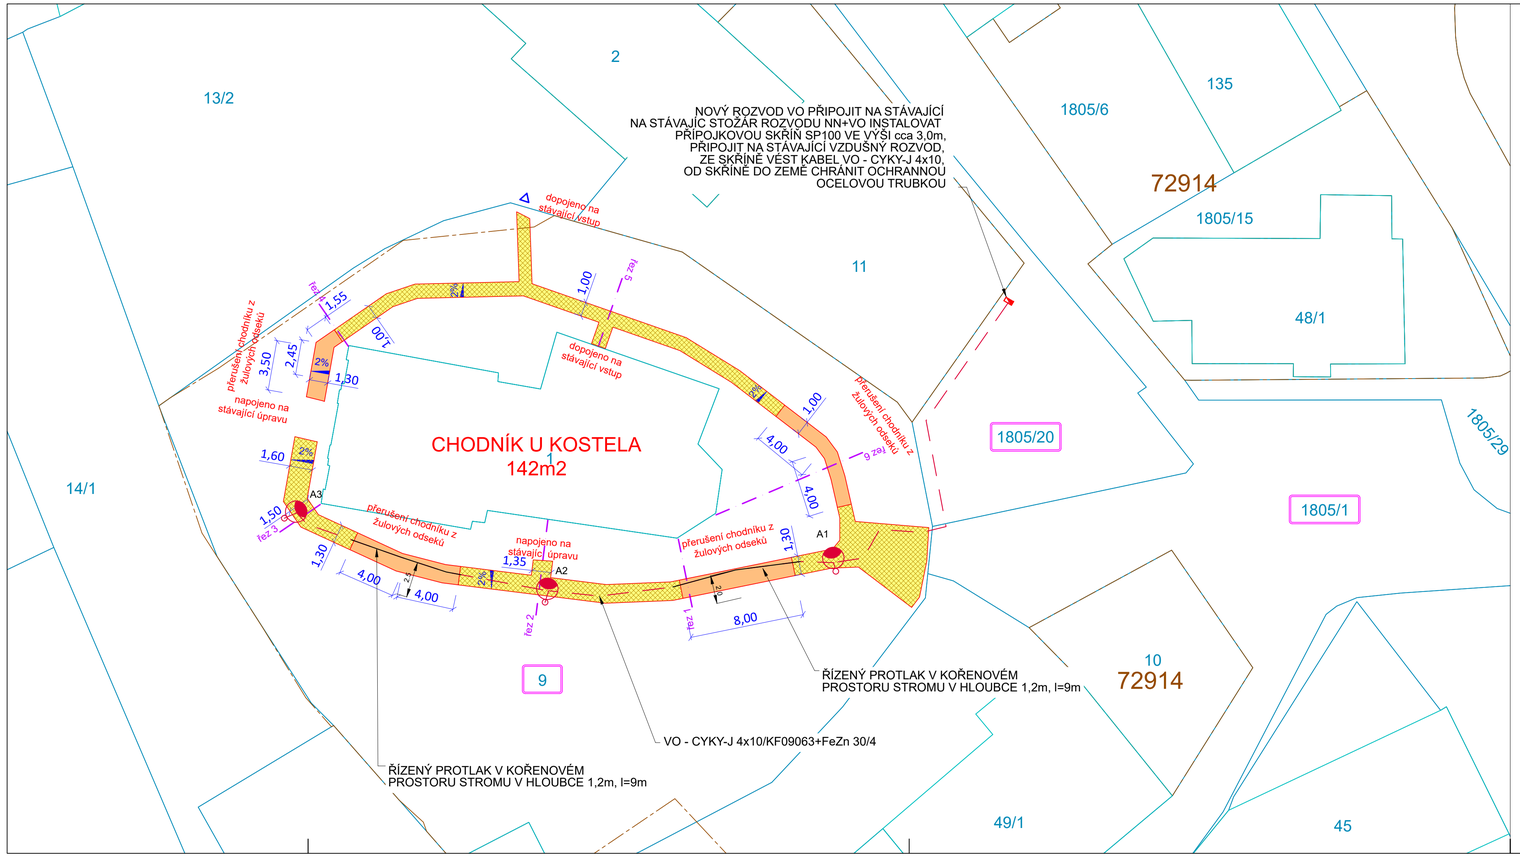


**Legenda navržených ploch:**

- Chodník (žulové odseky s minimalizací spár - barevné provedení dle investora)
- Chodník (doplnění kameniva v odstínu žul. odseků)

V okapové linii stromů bude chodník z žulových odseků na cca 8m přerušen. V daném úseku bude provedeno pouze ruční odmetení stávající vrsty substrátu - kameniva v mocnosti do 5cm. Následně bude doplněno nové kamenivo. Doplnění kameniva bude o 3-5 cm nad stávající terén.

**JE NEZBYTNÉ NEPOŠKODIT KOŘENY STROMŮ!!!**

**Legenda VO:**

- Veřejné osvětlení (kabel + svítidlo VO)

Zákresy podzemních inženýrských zařízení neslouží jako vytyčovací výkres - před zahájením stavebních prací musí investor zajistit jejich vytýčení správcem sítí a jejich označení na místě dle platných předpisů!!!

**C.**

SOUŘADNICOVÝ SYSTÉM: JTSK
VÝŠKOVÝ SYSTÉM: B.p.v.

Bc. Jan Pipa
2025.01.15
13:15:08
+01'00'

| | | |
|---|---|---|
| VEDOUCÍ PROJEKTANT | ING. KOTLÁN | |
| ZODP. PROJEKTANT | ING. KOTLÁN | |
| VYPRACOVAL | ZBYTOVSKÁ | |
| KONTROLOVAL | ING. SEDLÁK | |

Profi®
PROFI Jihlava, spol. s r.o., Pod Příkopem 5, 586 01 Jihlava
tel.: 567 579 191, www.profi-ji.cz

| | | | |
|---|---|---|---|
| OBJEDNATEL, INVESTOR | OBEC KOSTELEC | FORMÁT | 4 A4 |
| NÁZEV AKCE: | | DATUM | září 2024 |
| | | STUPEŇ | DUSP |
| | | ZAK. Č. | 2024-000066 |
| | | PARÉ Č. | |

# OPRAVA CHODNÍKU U KOSTELA SV. KUNHUTY, KOSTELEC

| OBSAH | MĚŘÍTKO | Č. VÝKRESU |
|---|---|---|
| KATASTRÁLNÍ SITUAČNÍ VÝKRES | 1:200 | C.2 |