



CHODNÍK - ŽULOVÉ ODSEKY
V ZATRAVNĚNÉ PLOŠE

1:20

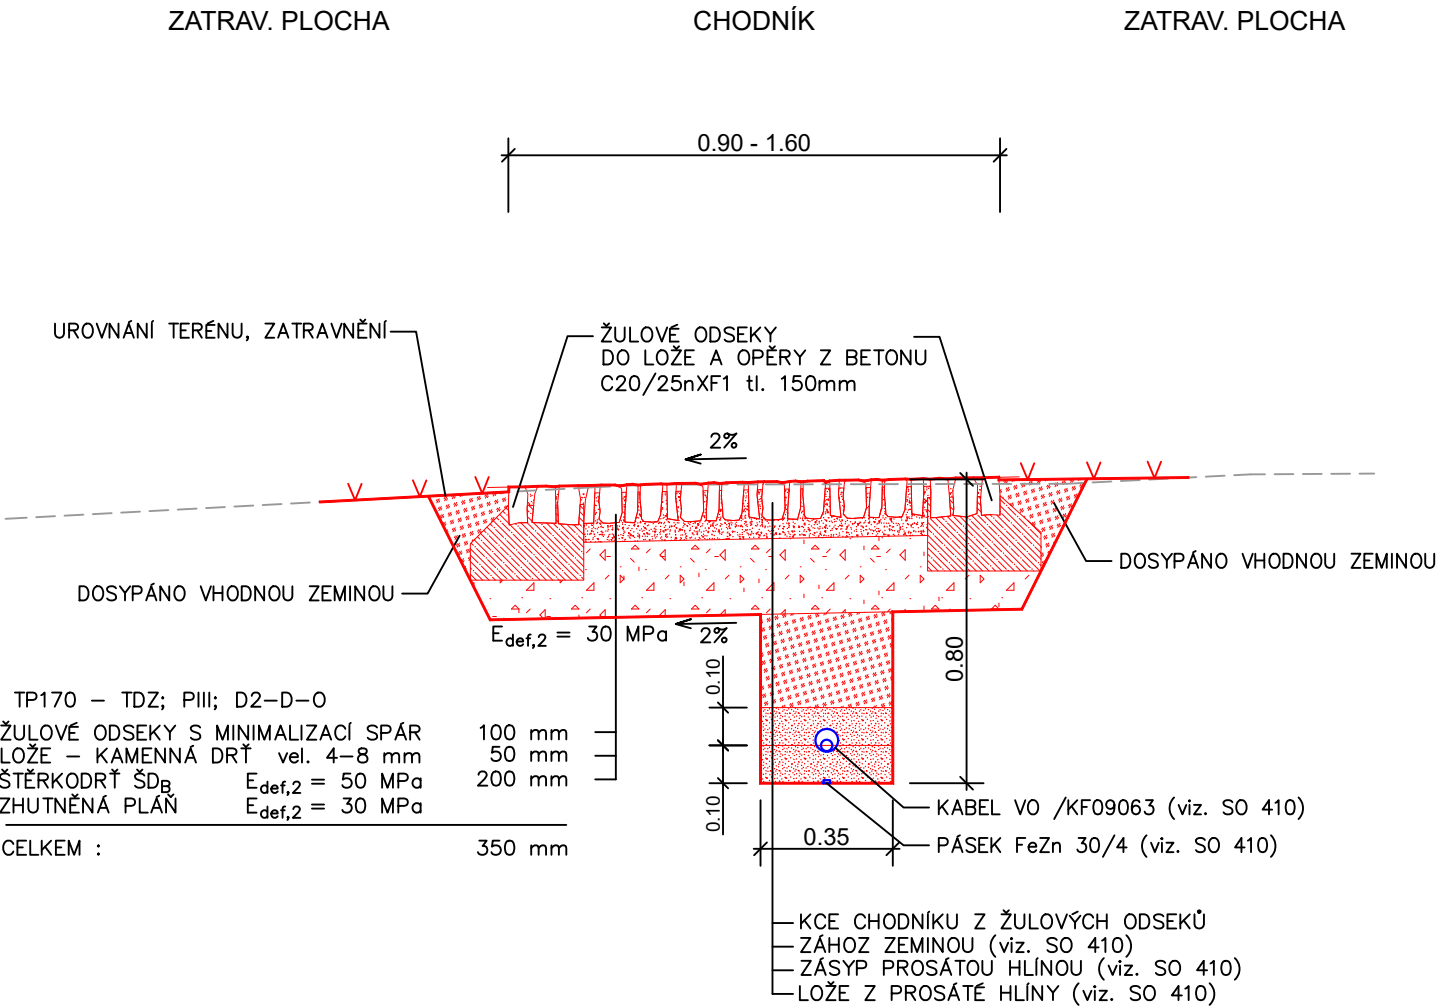


CHODNÍK - MLATOVÝ POVRCH (v okapové linii stromů)
V ZATRAVNĚNÉ PLOŠE

1:20

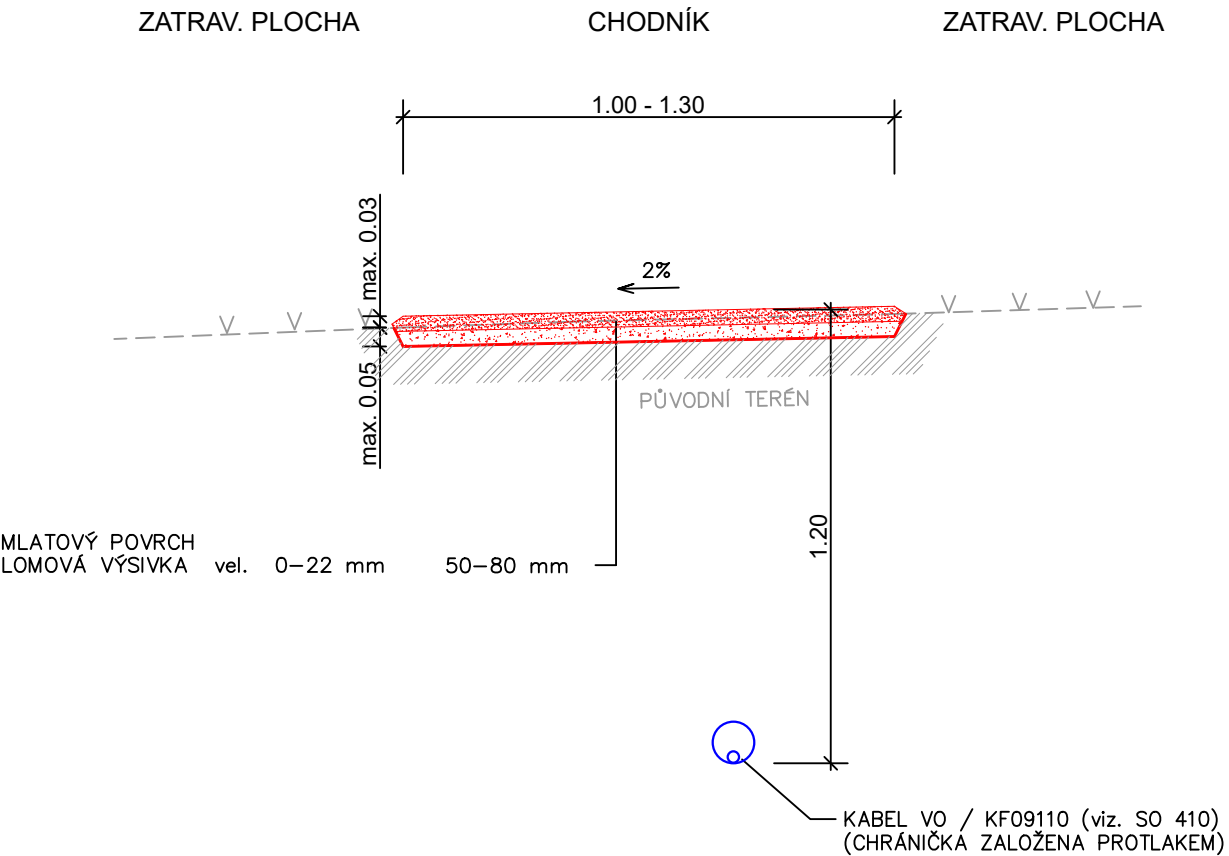

D. (SO 101)

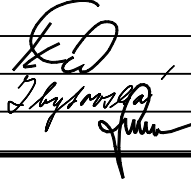VEDOUĆÍ PROJEKTANT	ING. KOTLÁN		 PROfi Jiřhava, spol. s r.o., Pod Příkopem 6, 586 01 Jiřhava tel.: 567 579 151, www.profi-jl.cz
ZODP. PROJEKTANT	ING. KOTLÁN		
VYPRACOVAL	ZBYTOVSKÁ		
KONTROLOVAL	ING. SEDLÁK		
OBJEDNATEL, INVESTOR		OBEC KOSTELEČ	FORMÁT 2 A4
NÁZEV AKCE:		DATUM září 2024	
		STUPEŇ DUSP	
		ZAK. Č. 2024-000066	
		PARÉ Č.	
OPRAVA CHODNÍKU U KOSTELA SV. KUNHUTY, KOSTELEČ		MĚŘÍTKO 1:20	
		Č. VÝKRESU 101.1	
OBSAH		VZOROVÝ PŘÍČNÝ ŘEZ	