

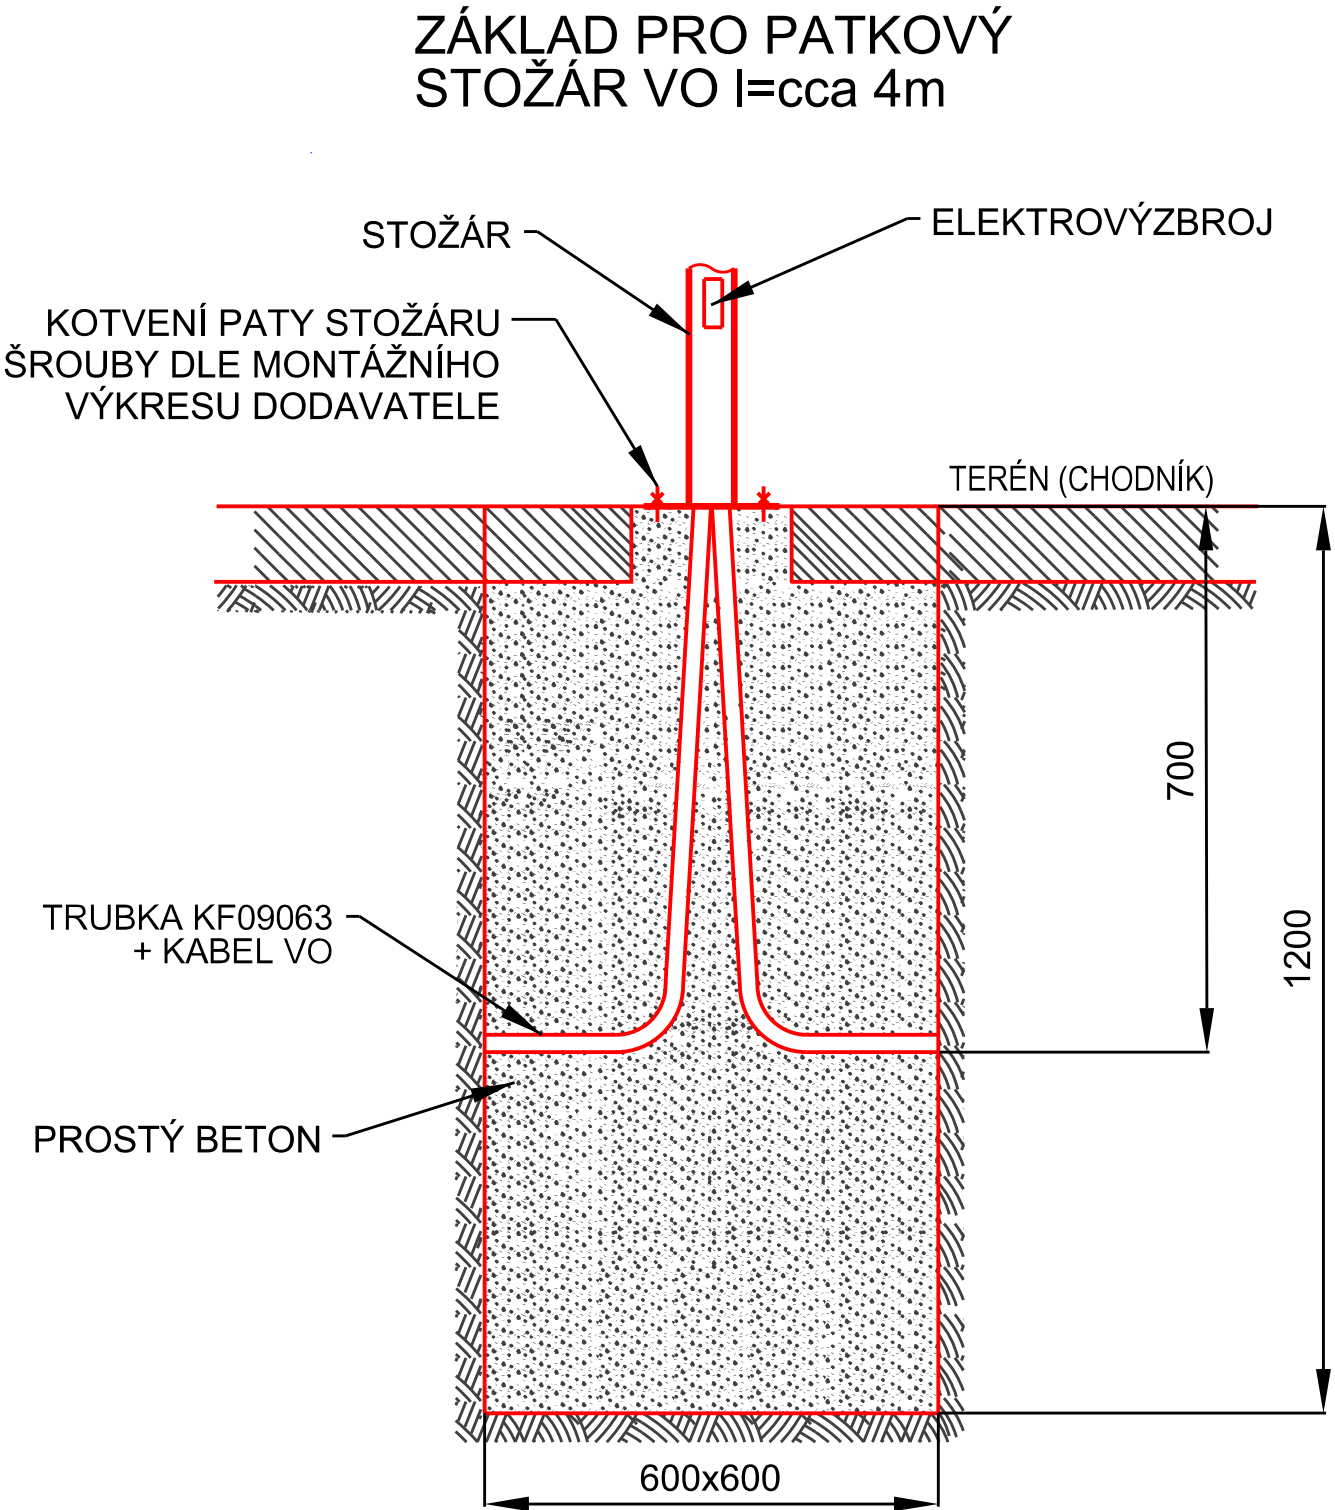



VZOROVÝ ŘEZ ULOŽENÍ KABELU VO
ŘÍZENÝM PROTLAKEM V KOŘENOVÉM
PROSTORU STROMU

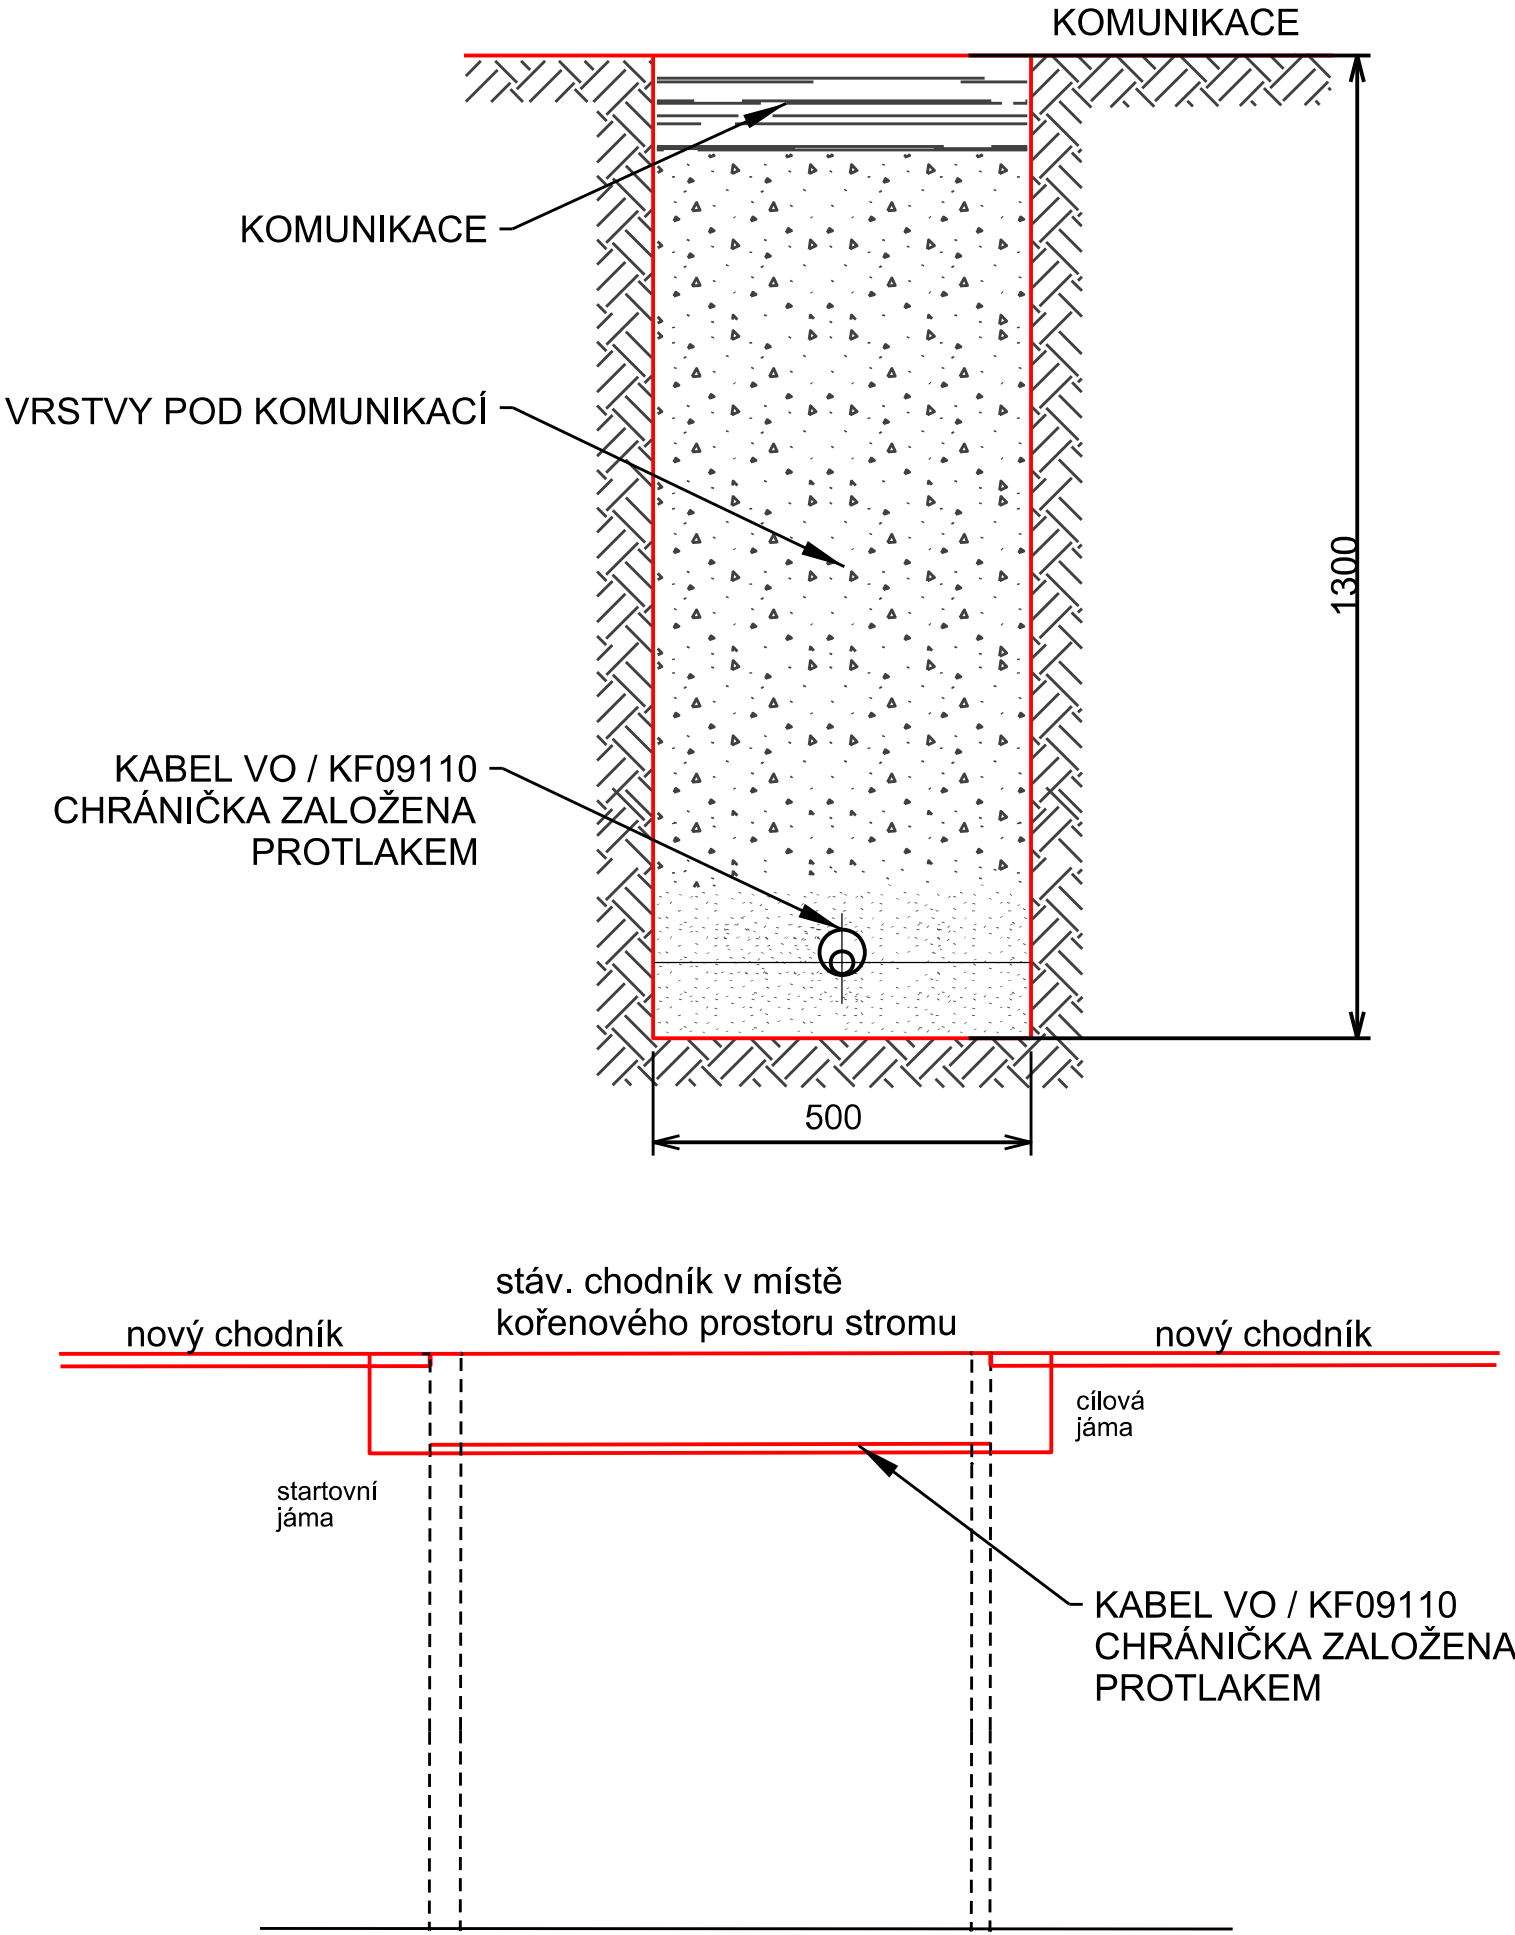

KOTVÍCÍ VÝKRES

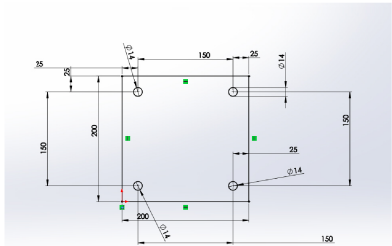

VZOROVÝ ŘEZ ULOŽENÍ KABELU VO
V SAMOSTATNÉM VÝKOPU

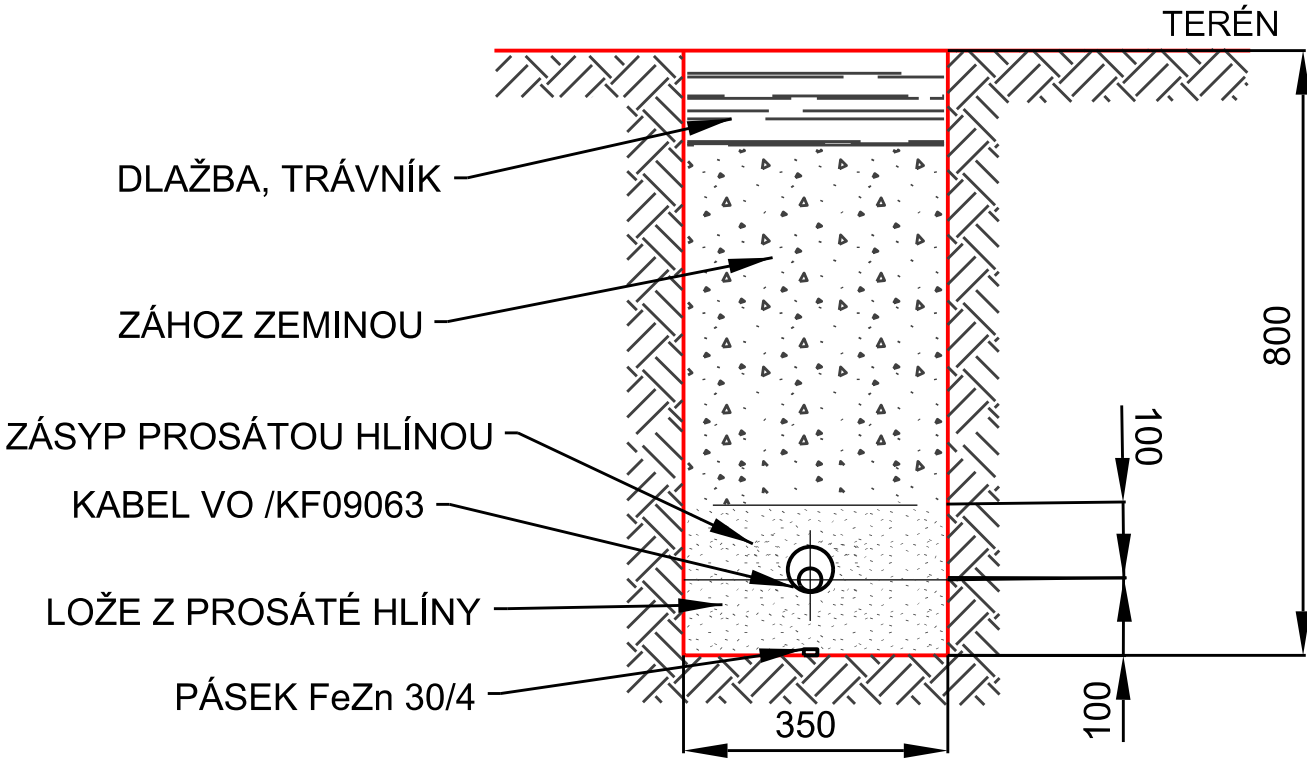

SO 410 Veřejné osvětlení

generální projektant PROfi Jihlava, spol. s r.o. Pod Příkopem 6, 586 01 Jihlava

Zodp. proj.:	Ing. Zbyněk Pecina	Ing. Zbyněk Pecina
Akce :	Oprava chodníku u kostela sv. Kunhuty, Kostelec	Projektování el. zařízení Fügnerova 8, 586 01 Jihlava tel: 608 769 544 mail: zbyndapecina@seznam.cz
Investor:	OBEC KOSTELEČ, KOSTELEČ 87, 588 61 KOSTELEČ	Stupeň: DUSP
Výkres :	VZOROVÝ ŘEZ ULOŽENÍ KABELU VO ZÁKLAD STOŽÁRU	Datum: září 2024
		Formát: 4xA4
		Číslo zakázky: a422024
		Měřítko : 1:20
		Kopie č.:
		Výkres č.: 410.2