
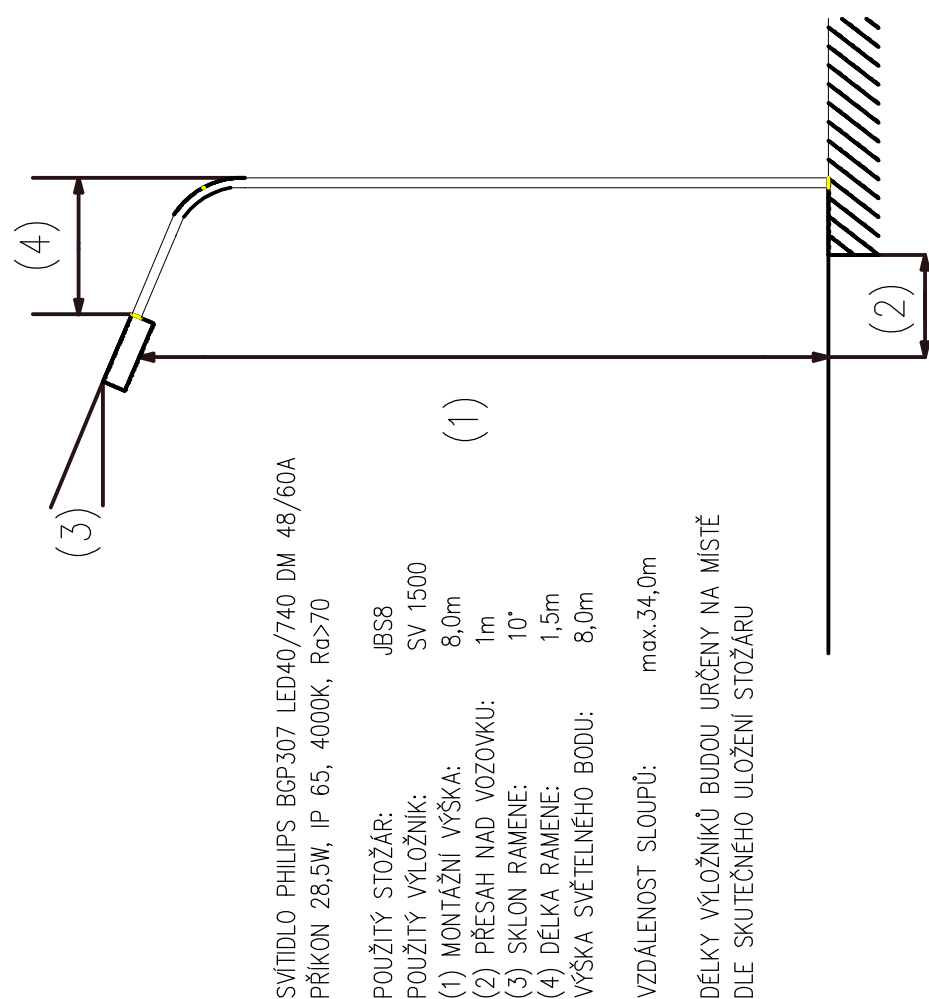
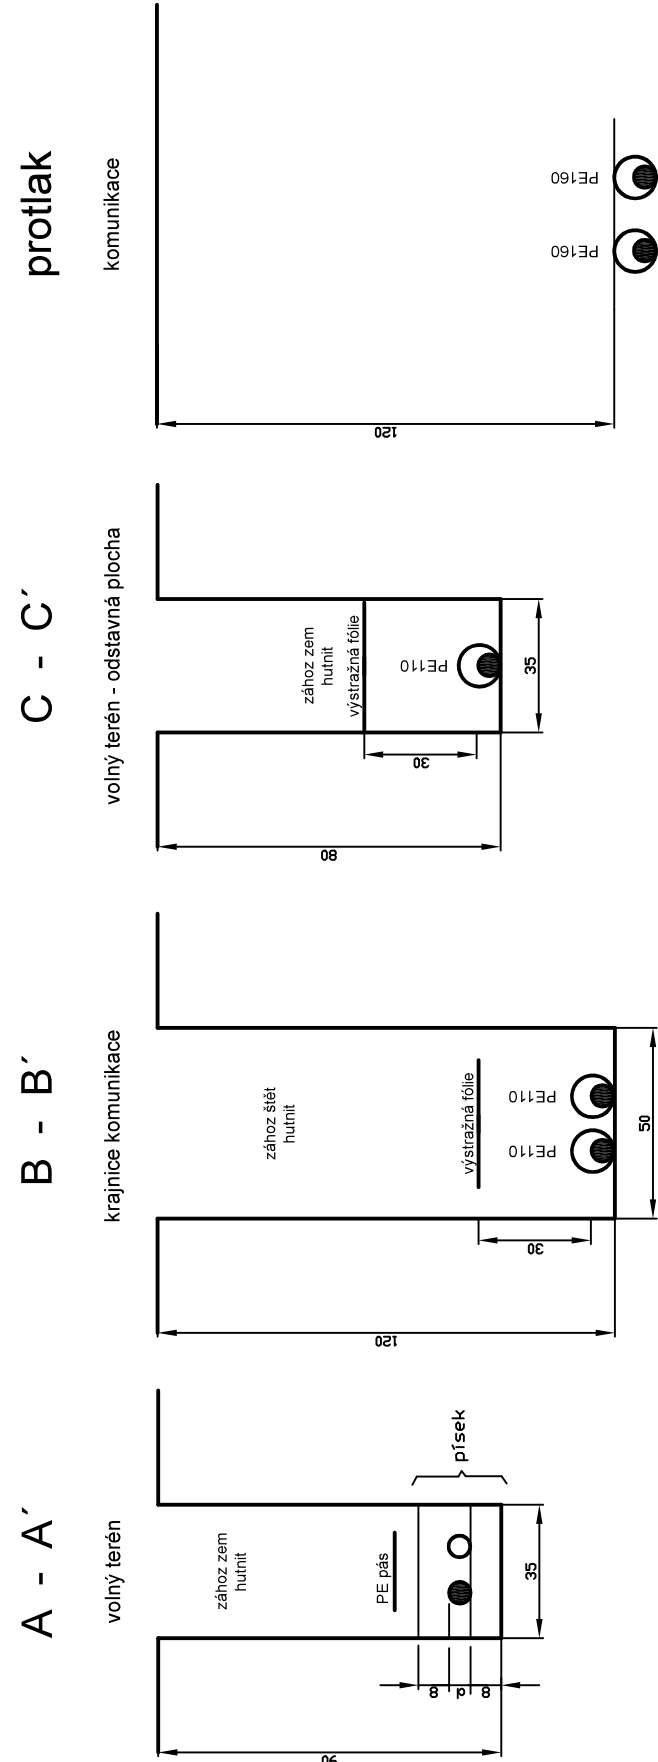


VÝTVÍČENÍ VŠECH POUZEMNÍCH SÍTÍ.
PŘI REALIZACI ROZVODŮ BUDE DOODŘEŽENA ČSN 73 6005 "PROSTOROVÉ USPOŘÁDÁNÍ SÍTÍ TECHNICKÉHO VYBAVENÍ"
BUDE DOODŘEŽEN "ÚHEL KŘÍŽENÍ"

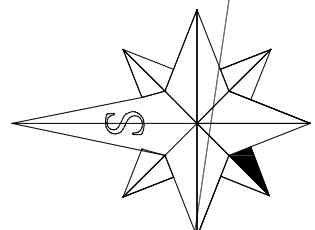

LEGENDA PŘIPOJENÍ SOUSTAVY

[illegible]

LEGENDA POUŽITÝCH ZNAČEK A MATERIÁLŮ

KABEL BUDE ULOŽENÝ DLE SCHÉMATU VE VÝKRESOVÉ DOKUMENTACI V OCHRANNÉ TRUBCE PE110 V PÍSKOVÉM LOŽÍ

VYMEZENÍ ZELENÉHO PRUHU U KRAJINICE KOMUNIKACE

SVÍTIDLO PHILIPS BGP307 LED40/740 II DM 48/60A – 28,5W

STOŽÁRY BIUDOL PŘIPOJENY NA SPOLEČNOU ZEMNÍ SOUSTAVU

ZEMINÍ SOUSTAVA BUDE PROVEDENA POLOŽENÍM PÁSKU FeZn 30x4 NA DNO VÝKOPU PO CELÉ TRASE VÝKOPU. VÝVODY ZE ZEMINÍHO PROVĚZENÍ PROVĚDENE FeZn10 NA STOLNÍM PŘÍROBNÍ, POMOCÍ PŘÍPOJNÝCH SVORKY "CS".

NOVÝ PILÍŘOVÝ ROZVÁDEČ RVO SI+100 (POJISTKOVÁ SKŘÍŇ, ELEKTROMĚR + JIŠTĚNÍ A OVLÁDNÍ OSVĚTLENÍ)

ODVACI BODY Č.1.1, 1.2, 1.3, 2.9, 2.10 BUDOU OSAZENY VÝLOŽNÍKY SV300
KOSTATNÍ OSVĚTLOVACÍ BODY BUDOU OSAZENY VÝLOŽNÍKY SV1500

NAPĚŤOVÁ SOUSTAVA: 3+PE+N str. 230V/400V, TN-S
 OCHRANA PŘED ÚRAZEM EL. PROUDEM
 DLE ČSN 2000-4-41 ed.3

NAPĚŤOVÁ SOUSTAVA: 3+PEN stř. 230V/400V, TN-C
 OCHRANA PŘED ÚRAZEM EL. PROUDEM
 DLE ČSN 2000-4-41 ed.3

Elektronprojekt Ing. Pavel Horský Kpt. Nálepků 888, 441 01 Píseňkovy Tel. 721 141 692, email: horsky@podozory.cz www.eselektron.cz	Hlavní projektant ING. ARCH. ZDENEKA VASILENKOVA	Vypracoval PAVEL HORSKY
Investor Obec Petrohrad Petrohrad 146, 439 85	ÍČO: 00480975	
Akce	VEREJNÉ OSVĚTLENÍ Bílenec u Petrohradu	Datum 08 / 2019 č. zakázky 2019026 Měřitko 1:500 Formát A1 č. výkresu Paré D1.4.e-02
Obsah výkresu VEREJNÉ OSVĚTLENÍ (část II.)		