
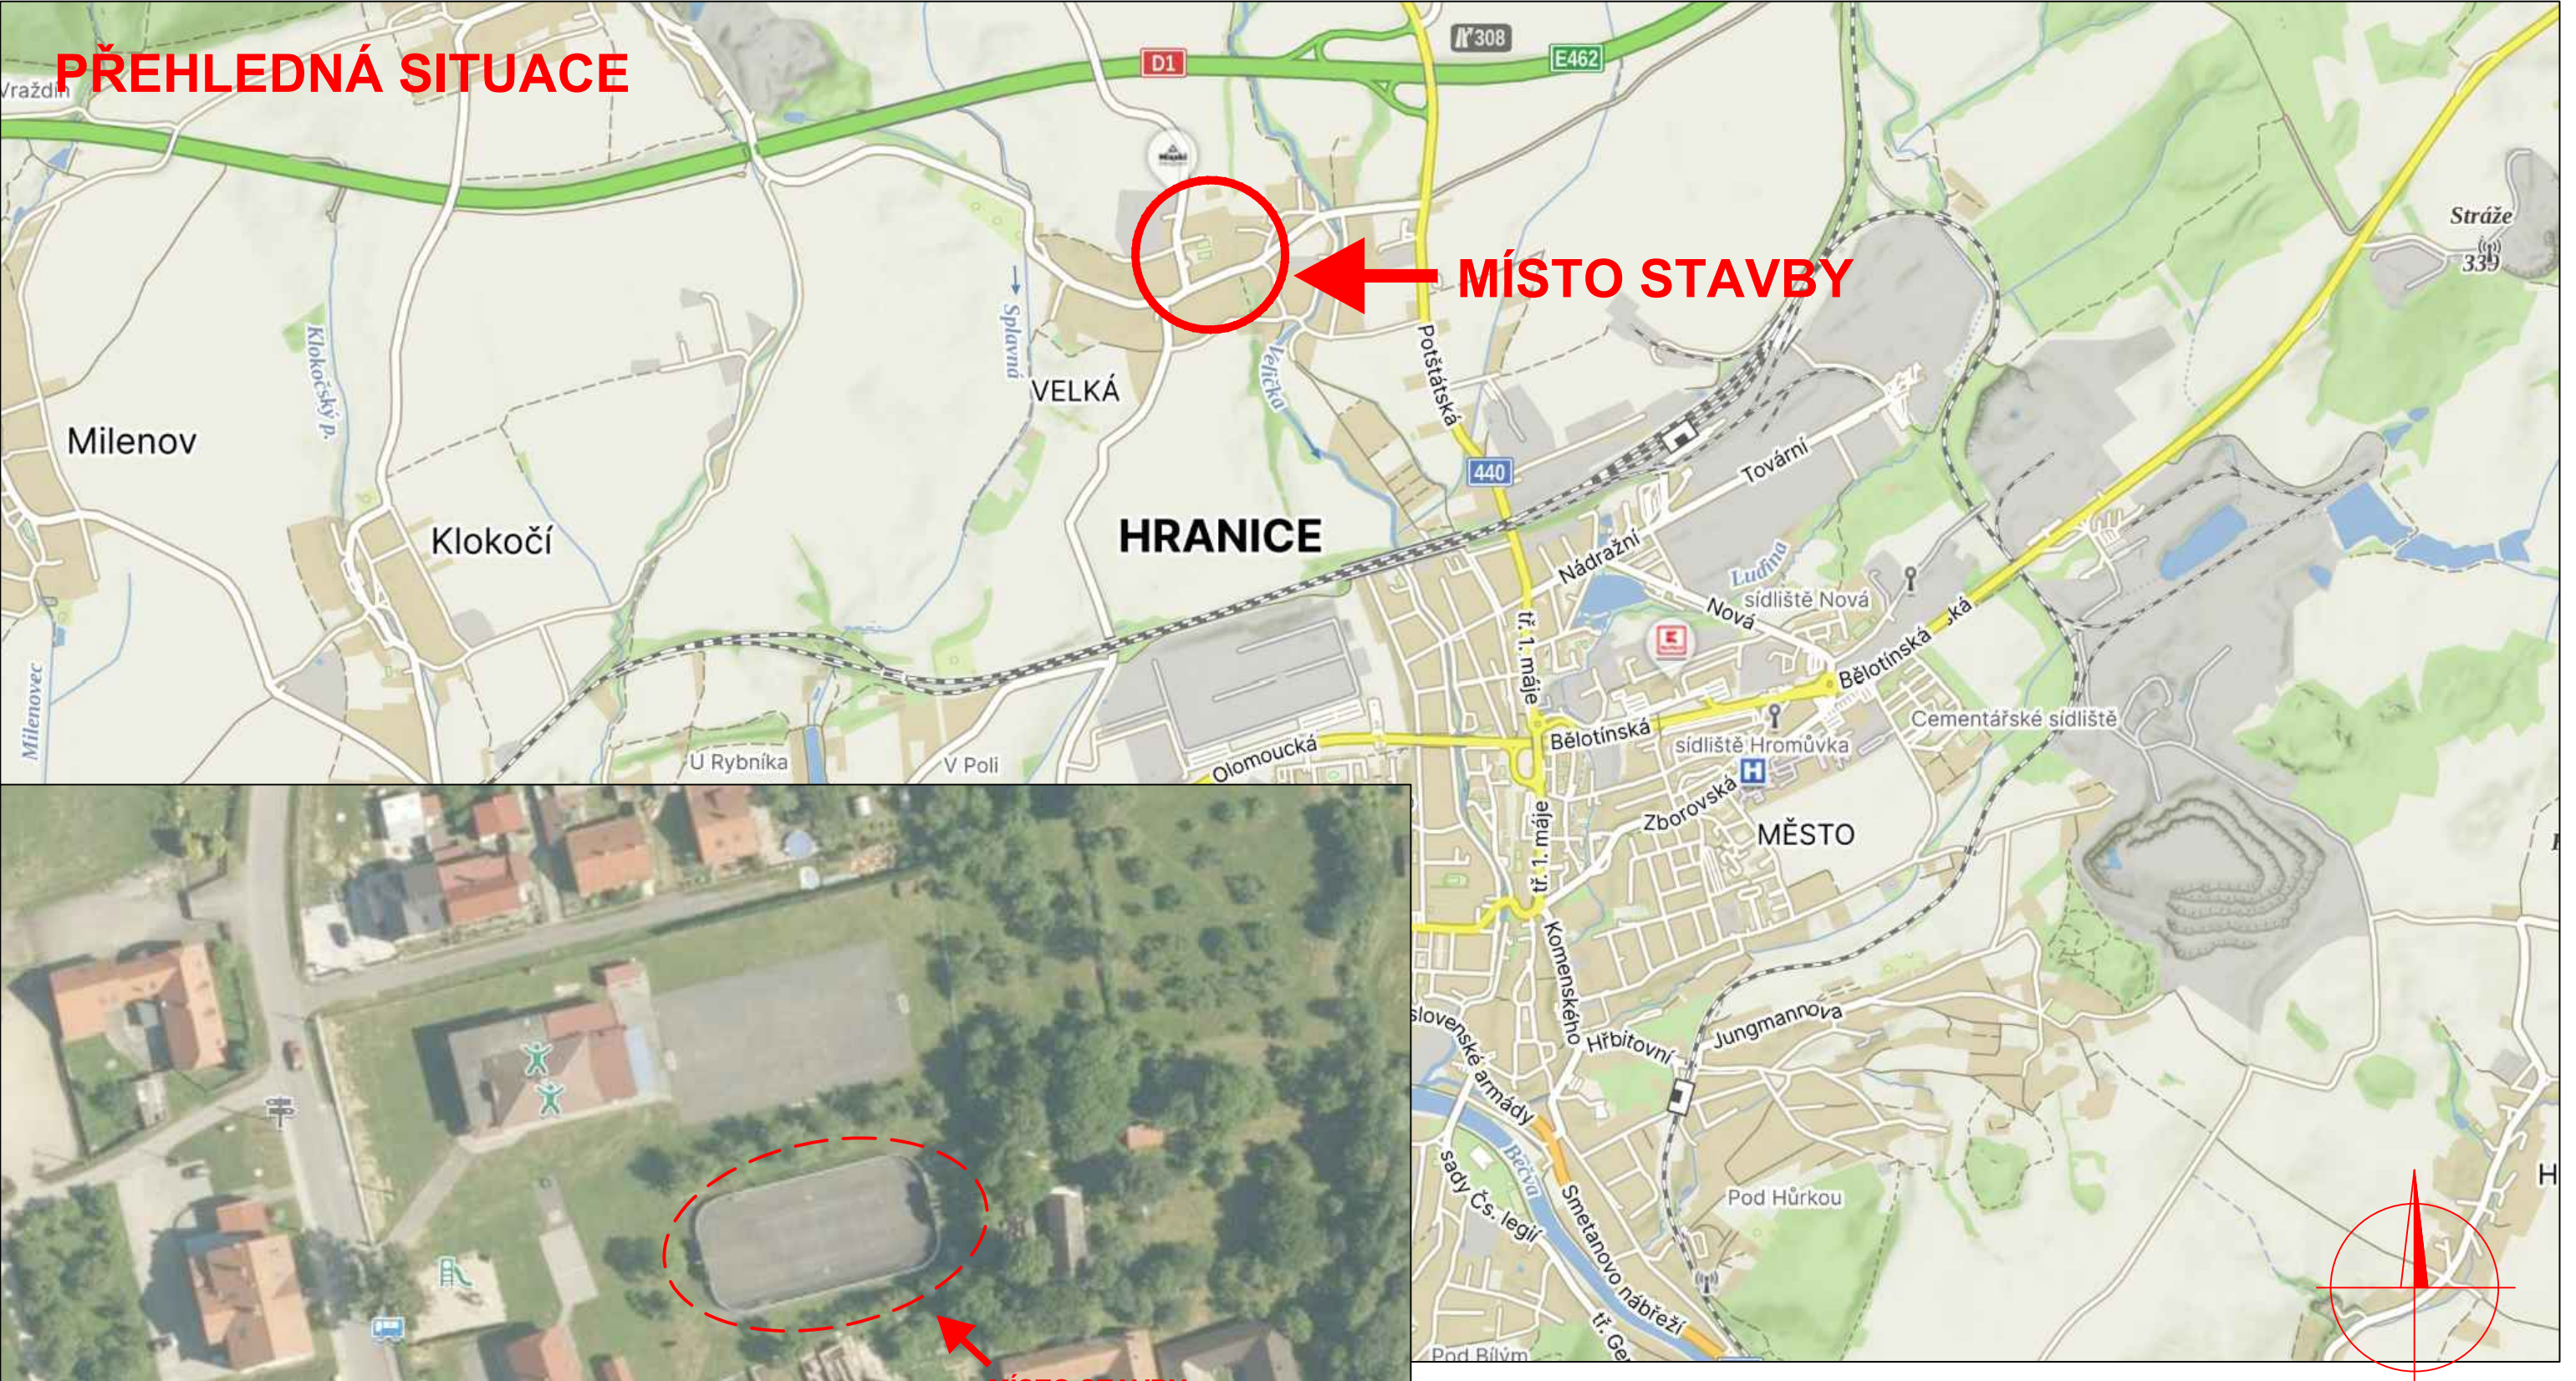


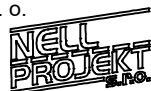

VYPRACOVAL:	ZODP.PROJEKT.	KRESLIL:	VED.PROJEKCE	NELL PROJEKT s. r. o. Kvítková 3687 760 01 Zlín	
Ing.Iva Svačinová	Ing. Karel Kuchař	Ing.Iva Svačinová	Zuzana Kuchařová		
KRAJ: OLOMOUCKÝ		KAT. ÚZEMÍ: VELKÁ U HRANICE		FORMÁT	2xA4
STAVEBNÍK:MĚSTO HRANICE				DATUM	7/2024
AKCE: VÍCEÚČELOVÉHO HŘIŠTĚ, HRANICE III - VELKÁ				STUPEŇ	DPS
				ZAKÁZK. ČÍSLO	
OBSAH: PŘEHLEDNÁ SITUACE				MĚŘÍTKO:	ČÍSLO VÝKRESU A.2.