


PŘIVADĚČÍ ŘAD KOUTY NAD DESNOU – ŠUMPERK V CELKOVÉ DÉLCE 18 050 m
ETAPA 1., SO 01 – PŘIVADĚČÍ ŘAD PE 100 RC, D 412 mm, SDR 17 V CELKOVÉ DÉLCE 3 750 m
OBNOVA POTRUBÍ TECHNOLOGIÍ CLOSE – FIT

KLAD LISTŮ:

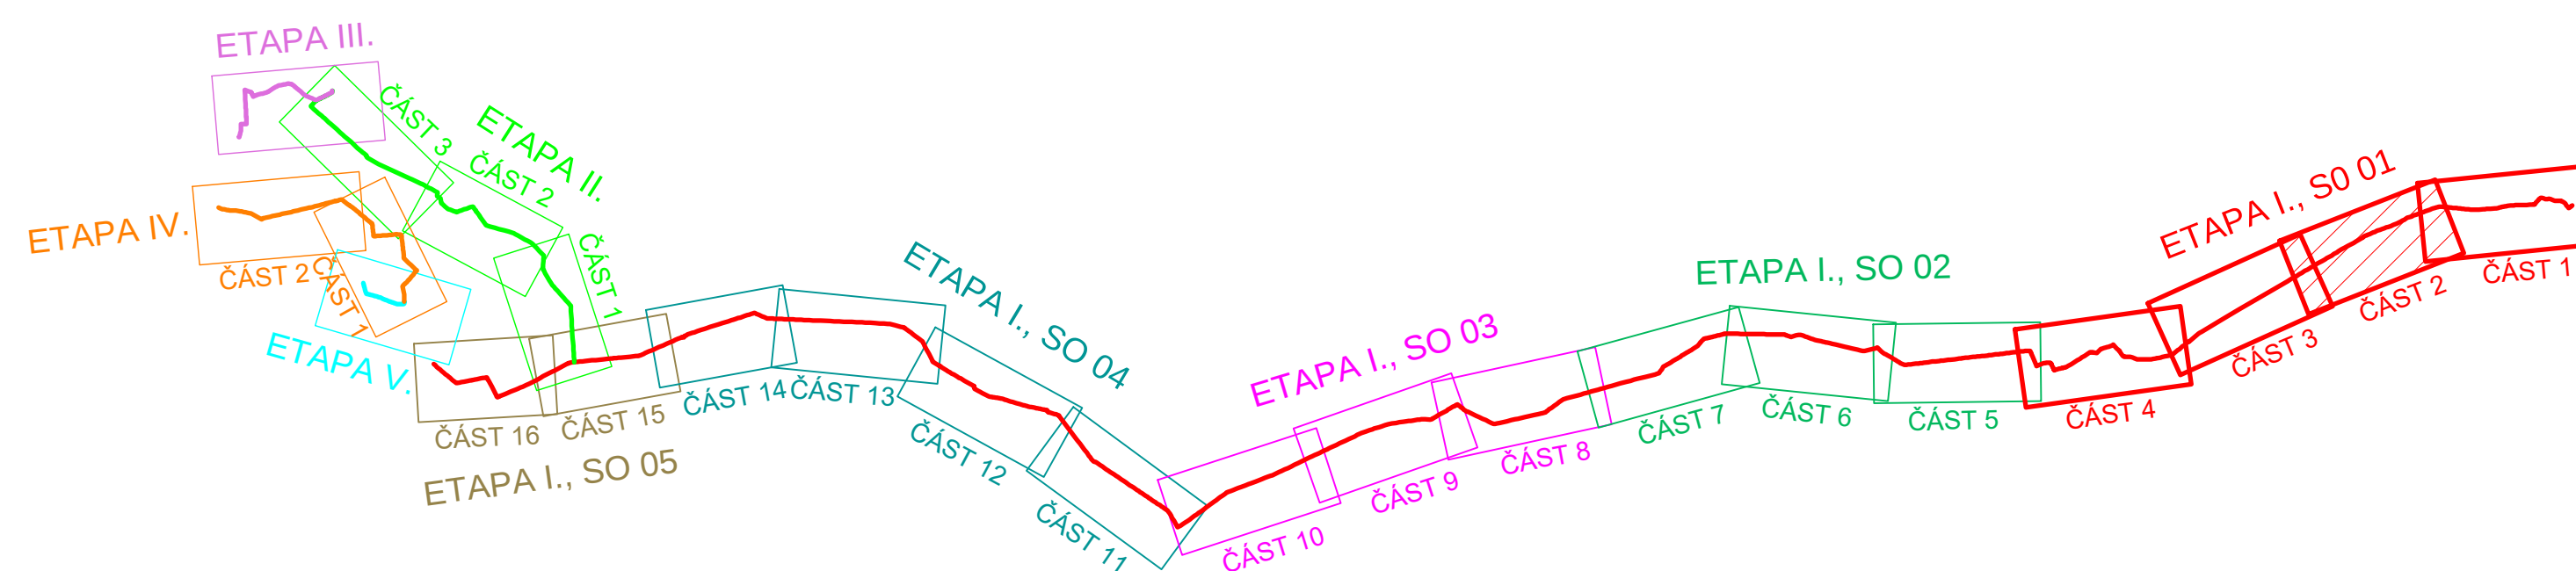

LEGENDA:

- TRASA ŘEŠENÉHO VODOVODU
- STÁVAJÍCÍ VODOVOD DLE PODKLADŮ ŠPVS
- OCHRANNÉ PÁSMO VODOVODU
- HYDRANT
- KALOSVOD
- POTRUBÍ ULOŽENO V CHRÁNÍČE
- ŠACHTA
- MONTÁŽNÍ JÁMA
- OTEVŘENÝ VÝKOP
- TOČNA STAVEBNÍ TECHNIKY cca 20 x 20 m
- MANIPULAČNÍ PROSTOR cca 30 x 15 m
- PŘÍJEZDOVÉ PLOCHY
- SMĚR PŘÍJEZDU NA STAVENIŠTĚ

ZNAČENÍ POZEMKŮ DOTČENÝCH STAVBOU:

POZEMKY DOTČENÉ POJEZDEM A STAVEBNÍMI PRACEMI (JÁMA, VÝKOP), POJEZDEM A MANIPULAČNÍMI PLOCHAMI MIMO OCHRANNÉ PÁSMO PŘIVADĚČE (BEZ STAVEBNÍCH PRACÍ)

- POŘADOVÉ ČÍSLO PARCELY
- PARCELA KATASTRU NEMOVITOSTÍ

POZEMKY DOTČENÉ POJEZDEM PO OCHRANNÉM PÁSMU PŘIVADĚČE (BEZ STAVEBNÍCH PRACÍ)

- POŘADOVÉ ČÍSLO PARCELY
- PARCELA KATASTRU NEMOVITOSTÍ

POZEMKY DOTČENÉ PŘÍJEZDEM NA STAVENIŠTĚ

- POŘADOVÉ ČÍSLO PARCELY
- PARCELA KATASTRU NEMOVITOSTÍ

SOUŘADNICOVÝ SYSTÉM: S-JTSK
VÝŠKOVÝ SYSTÉM: BALP P.V.
KATASTRÁLNÍ ÚZEMÍ: REJHOTICE, KOCIÁNOV

HIP: ING. ROBERT ROH	INVESTOR: VHZ ŠUMPERK, a.s.	ZAK. ČÍSLO	13 131/71
ZODP. PROJ. ING. P. TURKOVÁ	MÍSTO: ŠUMPERSKO	ARCH. ČÍSLO	SÚ-SS-1851/1
KRESLIL: ING. JAKUB MACH	KRAJ: OLOMOUCKÝ	STUPEN	DPS
AKCE:	OBNOVA PŘIVADĚČÍCH VODOVODNÍCH ŘÁDŮ KOUTY N.D. - ŠUMPERK ETAPA I., SO 01	DATUM	DUBEN 2020
PŘÍLOHA: C. SITUÁČNÍ VÝKRESY	KATASTRÁLNÍ SITUÁČNÍ VÝKRES - ČÁST 2	MĚŘÍTKO:	VÝKRES ČÍSLO: C.2.2