

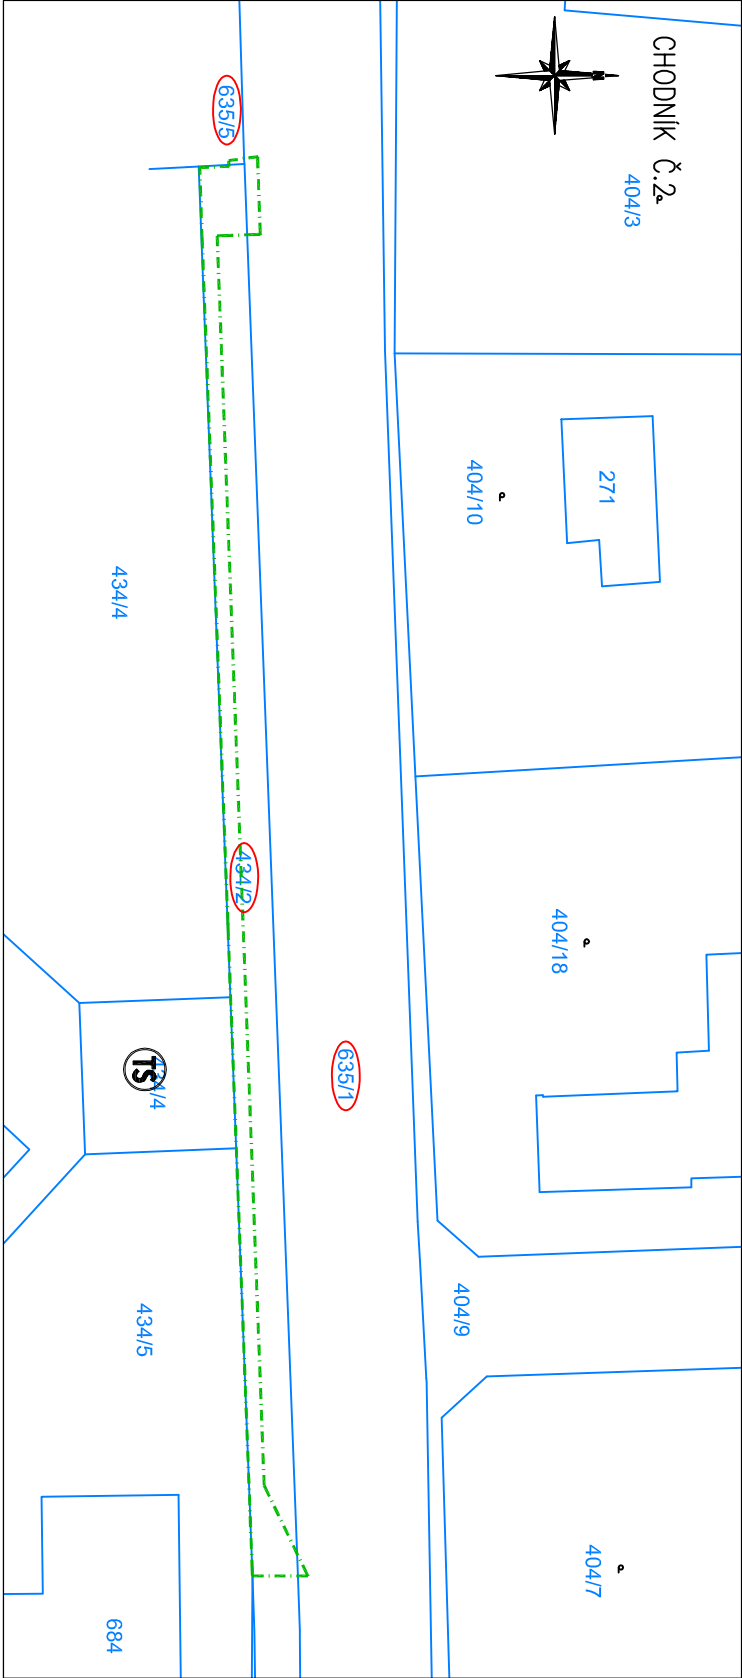
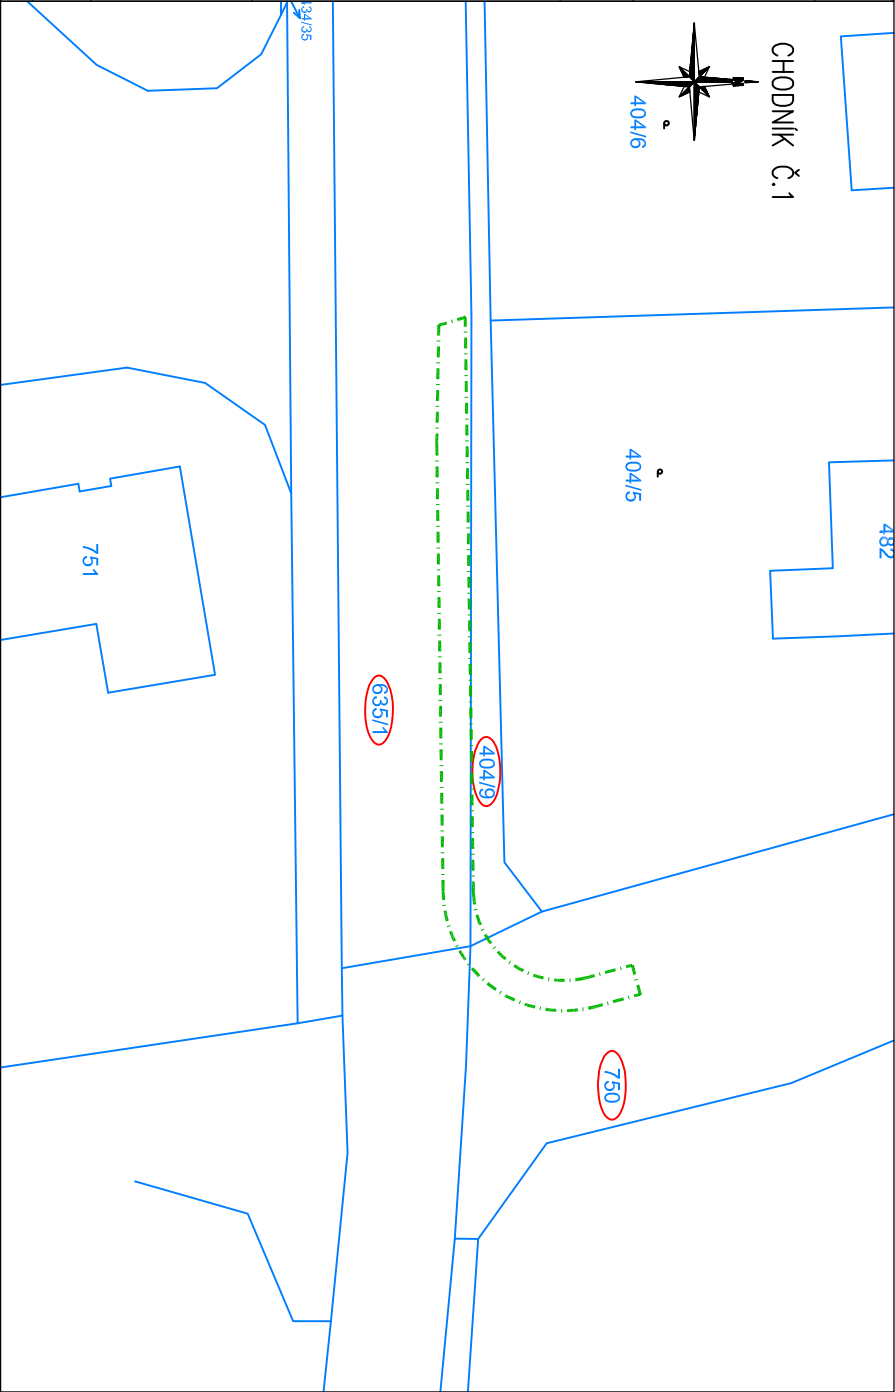


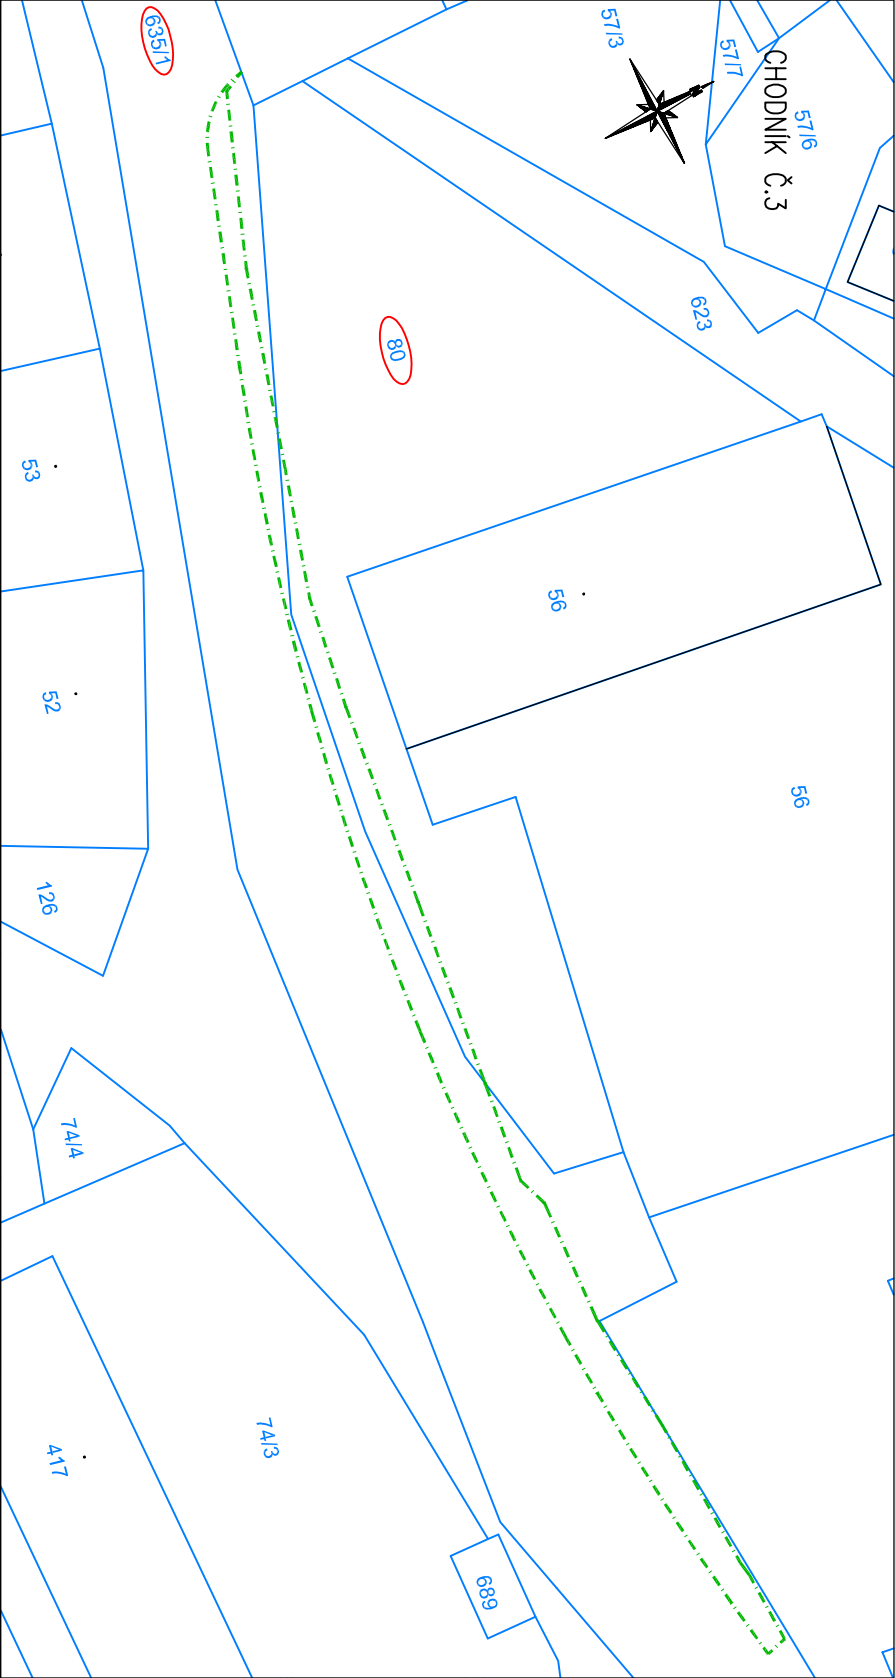

SCHEMA ŘEŠENÉHO ÚZEMÍ

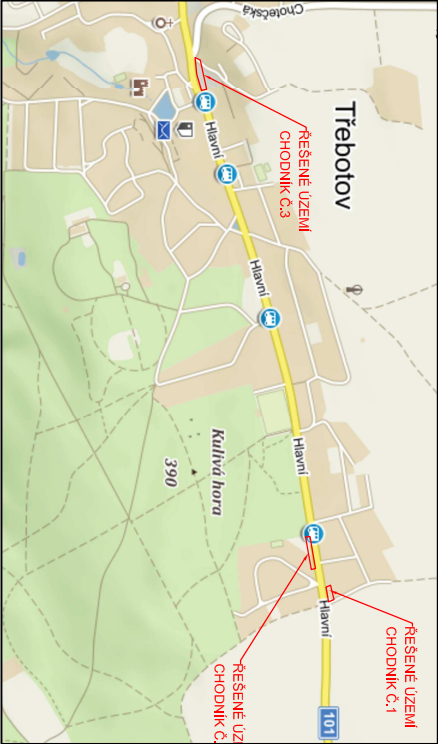

- LEGENDA:
- TRVALÝ ZABOR STAVBY
 - KATASTR. HRANICE/Č. POZEMKU
 - DOTČENÉ POZEMKY

Katastrální území	číslo	Pozemek	Vlastnické právo	Druh pozemku
Třebotov	770 396	80	SJM Škvor Ludvík a Škvorová Jana, Hlavní 16, 25226 Třebotov	ostatní plocha
Třebotov	770 396	750	Obec Třebotov, Klidná 69, 25226 Třebotov	ostatní plocha
Třebotov	770 396	40/9	Obec Třebotov, Klidná 69, 25226 Třebotov	ostatní plocha
Třebotov	770 396	434/2	Obec Třebotov, Klidná 69, 25226 Třebotov	orná půda
Třebotov	770 396	635/1	Středočeský kraj, Zborovská 81/11, Smíchov, 15000 Praha 5	ostatní plocha
Třebotov	770 396	635/5	Obec Třebotov, Klidná 69, 25226 Třebotov	ostatní plocha

TABULKA DOTČENÝCH POZEMKŮ STAVBOU

		PRINKOM spol. s r.o. IČO:04594932 mobil: 777 241 576		Za Zrcadlem 149, 251 01 Babice kancelář: Jankovcova 6, 170 00 Praha 7 e-mail: info@prinkom.cz	
PROJEKTANT: ing. T omáš Holenda		ZODPOVĚDNÝ PROJEKTANT: ing. Jiří Křepinský			
HLAVNÍ PROJEKTANT: ing. Jiří Křepinský		MÍSTO STAVBY: k.ú. Třebotov [770396]			
INVESTOR: Obecní úřad Třebotov, Klidná 69, 252 26 Třebotov					
AKCE: DOPLNĚNÍ CHODNÍKŮ PODÉL ULICE HLAVNÍ – TŘEBOTOV		MĚŘITKO: 1:500		DATUM: 06/2018	
		VÝKRES ZN.:		ČÍSLO PŘÍLOHY:	
		PŘÍLOHA: KATASTRÁLNÍ SITUAČNÍ VÝKRES		STUPEŇ: DUR+DSP	
				C.2	