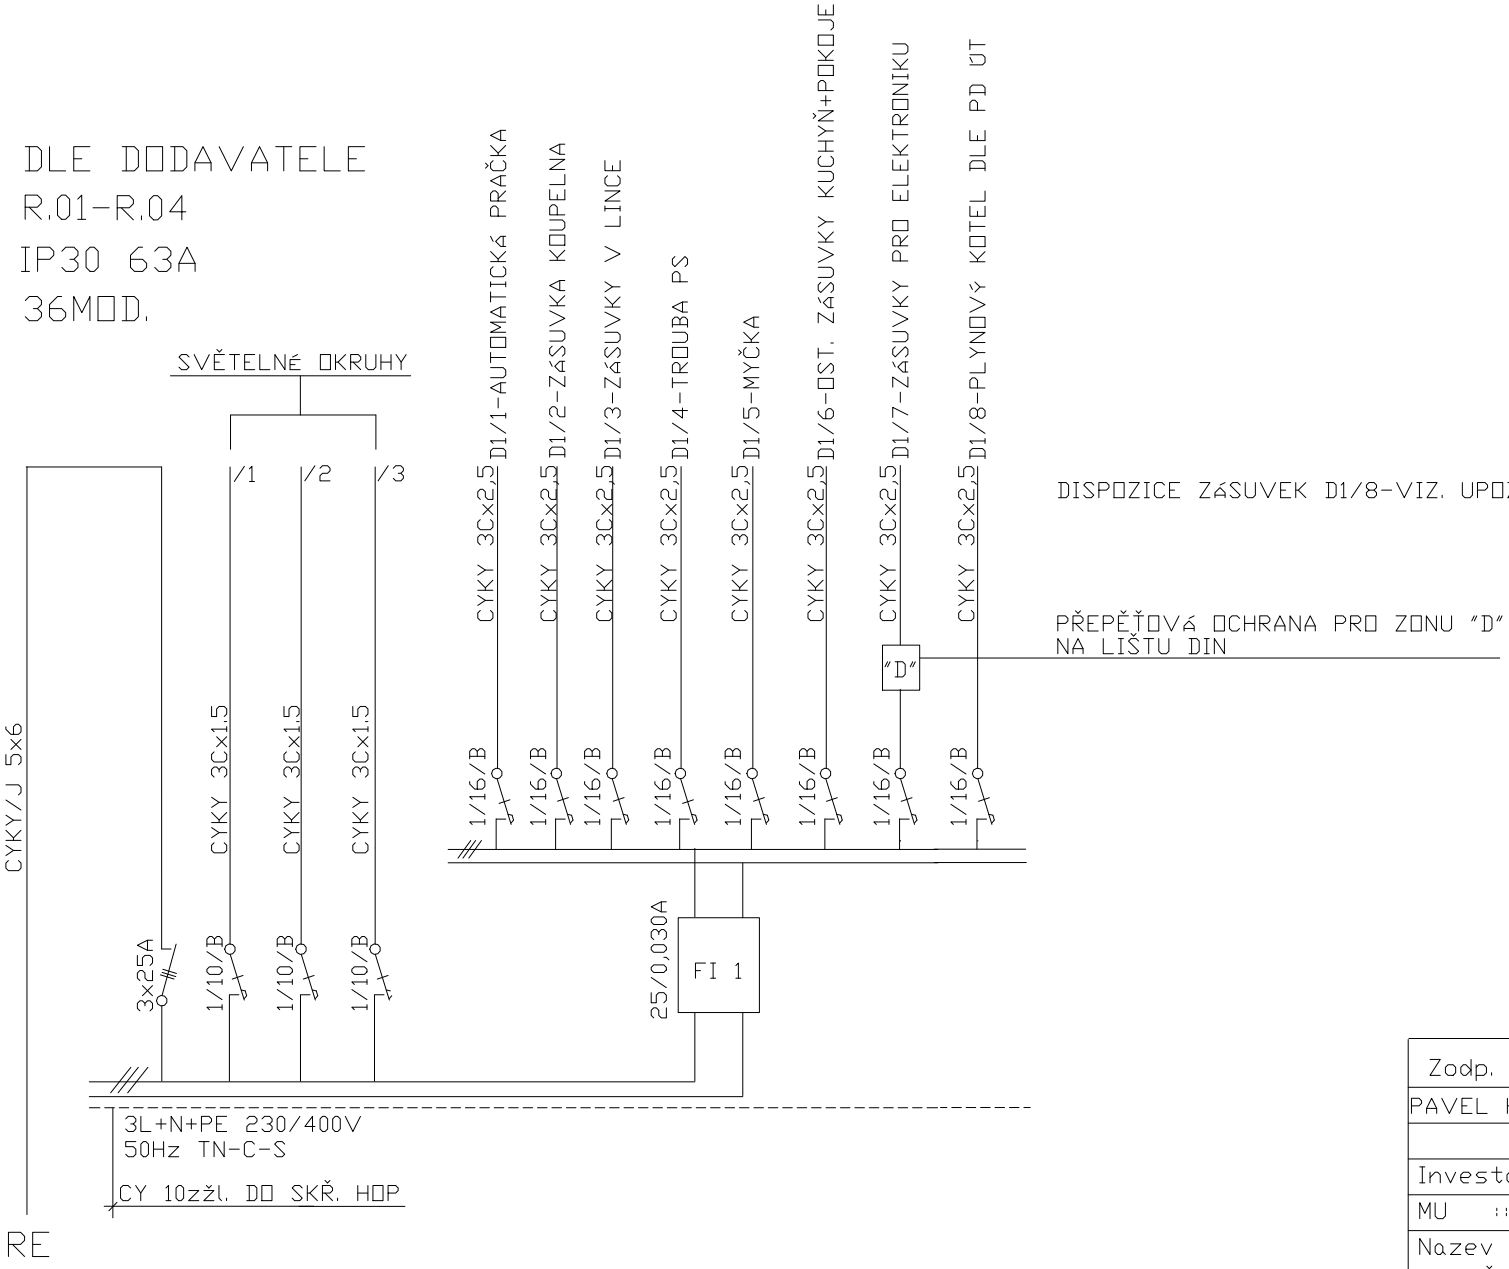

POZNÁMKA : SOUSTAVA NAPĚTÍ 3L+N+PE 230/400V 50Hz TN-C-S.OCHRANA PŘED ÚRAZEM EL. PROUDEM -SAMOČINNÉ ODPOJENÍ POMOCÍ OCHRANNÉHO VODIČE /ČSN 33 2000-4-41/+MÍSTNÍ OCHR. POSPOJENÍ V KUCHYŇSKÉ LINCE A KOUPELNĚ.

Zodp. proj.	Vypracoval	ICO	Dodavatel PD	
PAVEL KNÍŽEK	PAVEL KNÍŽEK	18362303	PAVEL KNÍŽEK NERUDOVA 150 407 01 JÍLOVÉ	
Investor: OBEC MALŠOVICE			Format	2A4
MU :: : : DĚČÍN			Datum	04/2018
Nazev akce: MALŠOVICE 6-STAVEBNÍ ÚPRAVY ELEKTROINSTALACE-BYTOVÉ JEDNOTKY			Ucel	DPS
			C. zak.	
Obsah: PROVEDENÍ A VÝZBROJ BYTOVÝCH ROZVODNIC R.01-R.04			Meritko — — — —	C. vykr. F.1.4.2.2