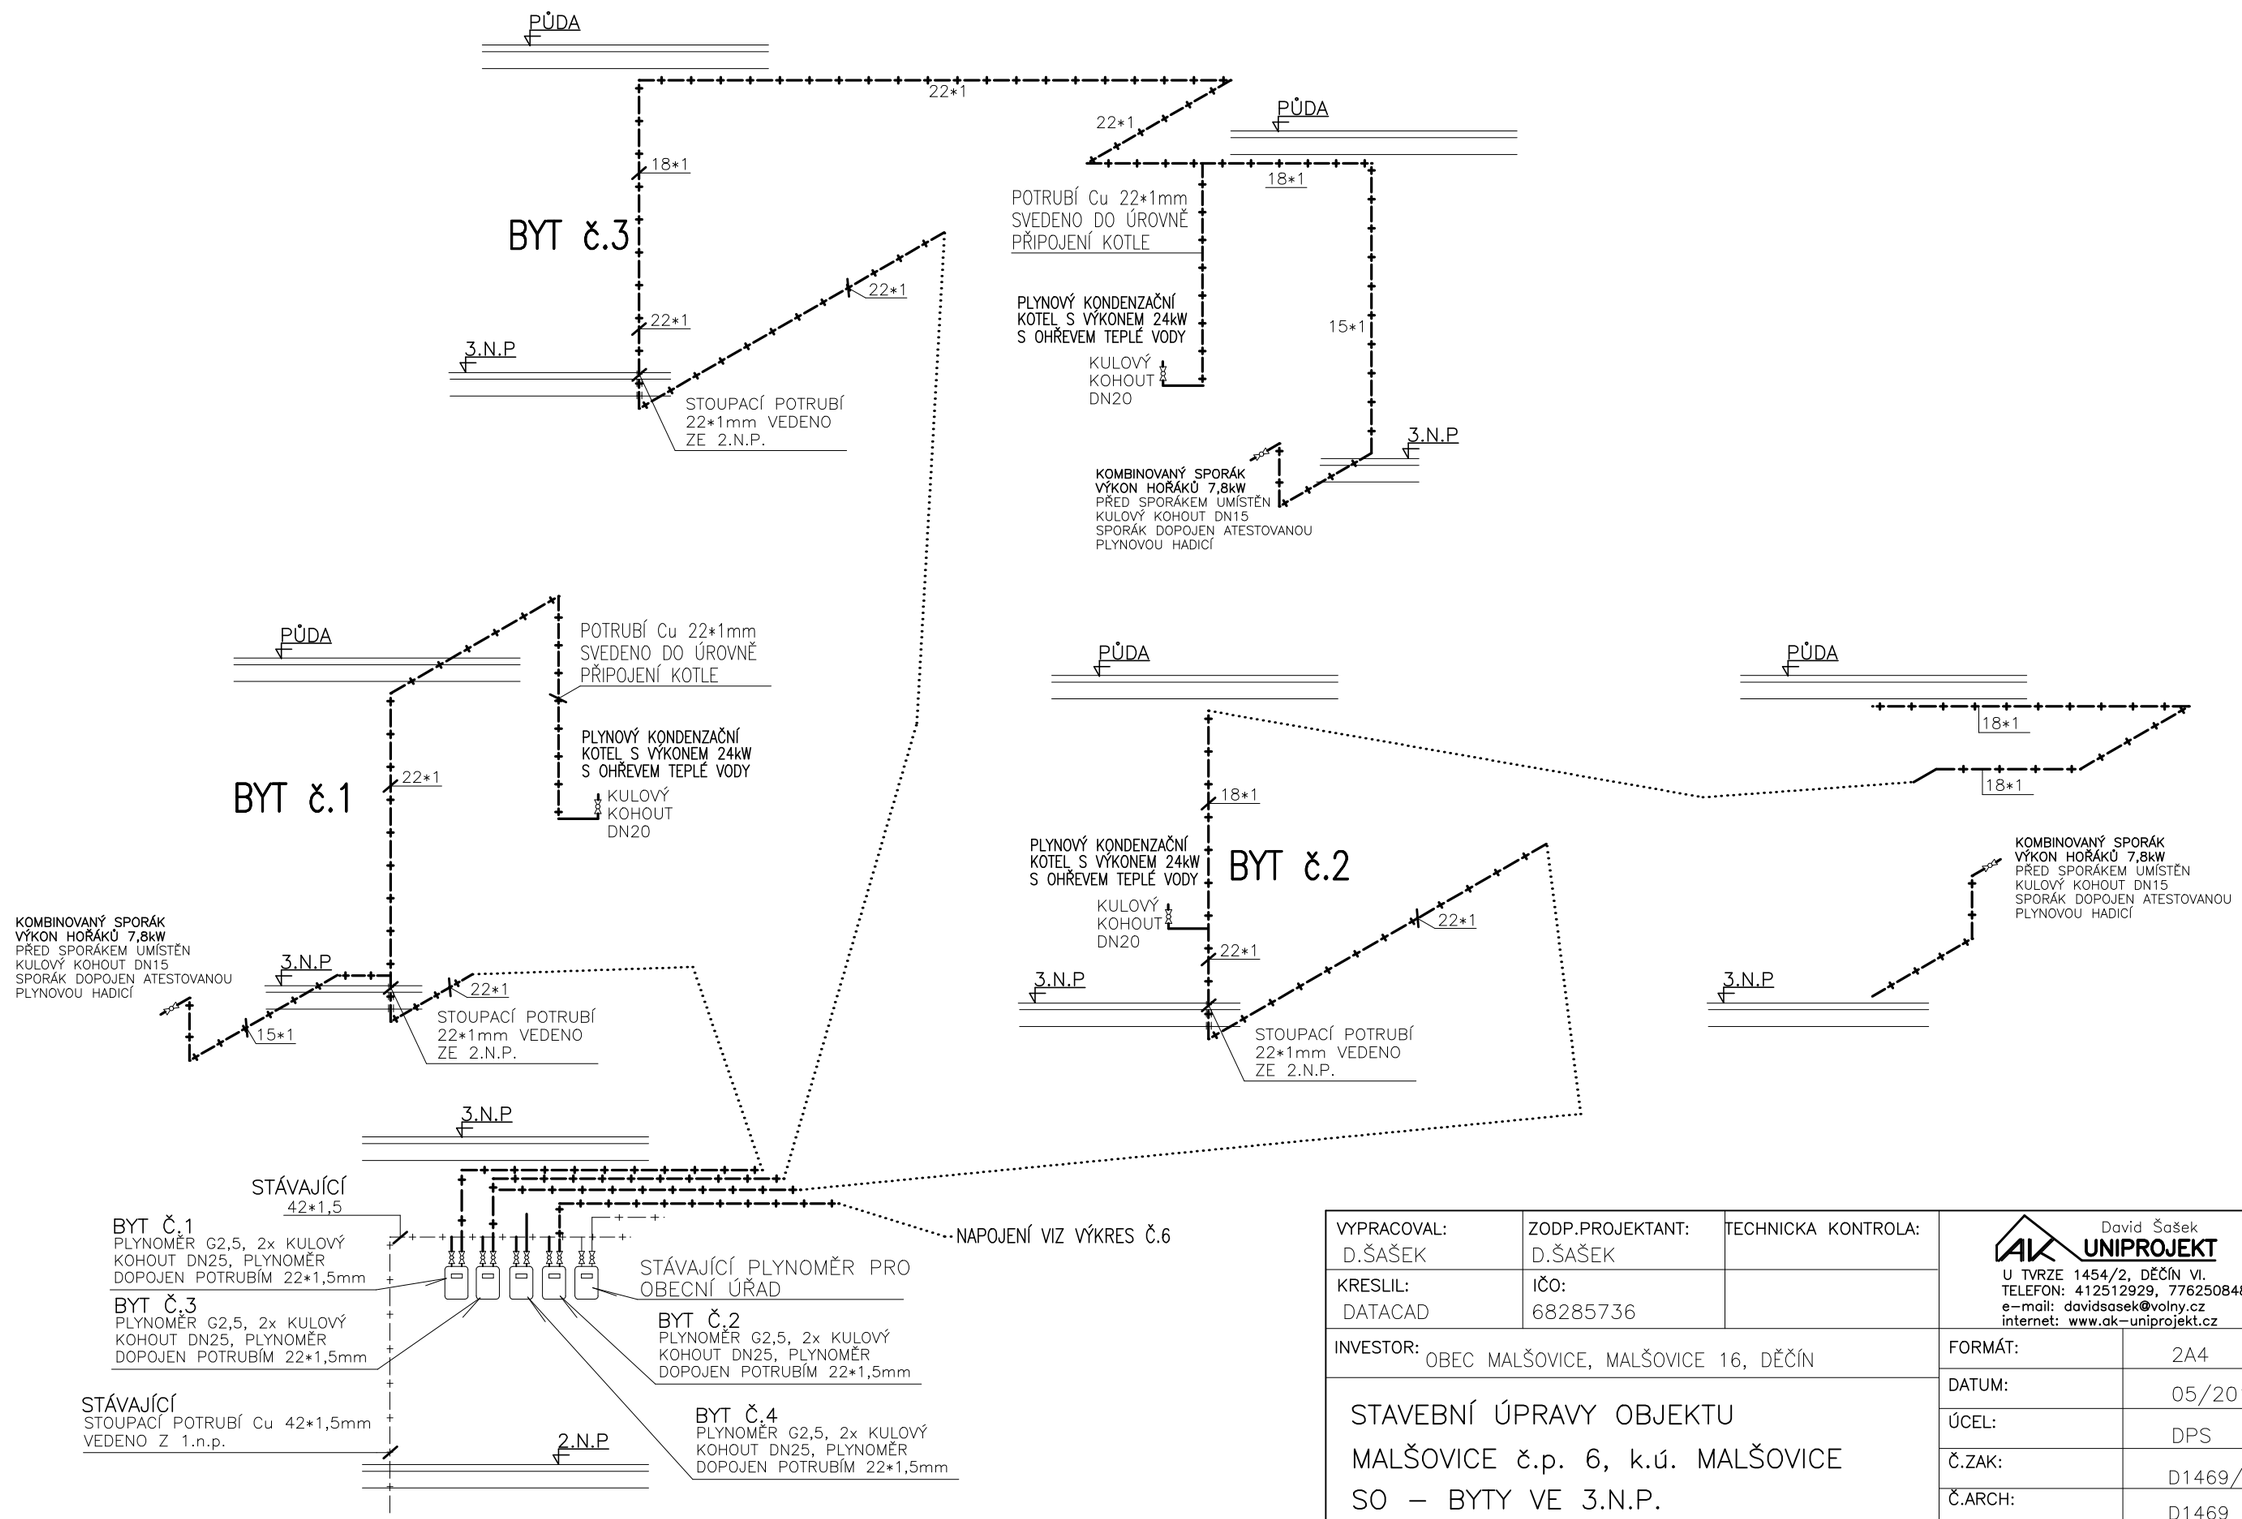

VYPRACOVAL: D.ŠAŠEK	ZODP.PROJEKTANT: D.ŠAŠEK	TECHNICKA KONTROLA:	David Šašek UNIPROJEKT U TVRZE 1454/2, DĚČÍN VI. TELEFON: 412512929, 776250848 e-mail: davidsasek@volny.cz internet: www.ak-uniprojekt.cz
KRESLIL: DATACAD	IČO: 68285736		
INVESTOR: OBEC MALŠOVICE, MALŠOVICE 16, DĚČÍN			FORMÁT: 2A4
STAVEBNÍ ÚPRAVY OBJEKTU MALŠOVICE č.p. 6, k.ú. MALŠOVICE SO – BYTY VE 3.N.P.			DATUM: 05/2018
			ÚCEL: DPS
			Č.ZAK: D1469/2018
			Č.ARCH: D1469
PLYNOVOD – IZOMETRIE			MĚŘÍTKO: 1:50 / Č.VÝKRESU: 5