


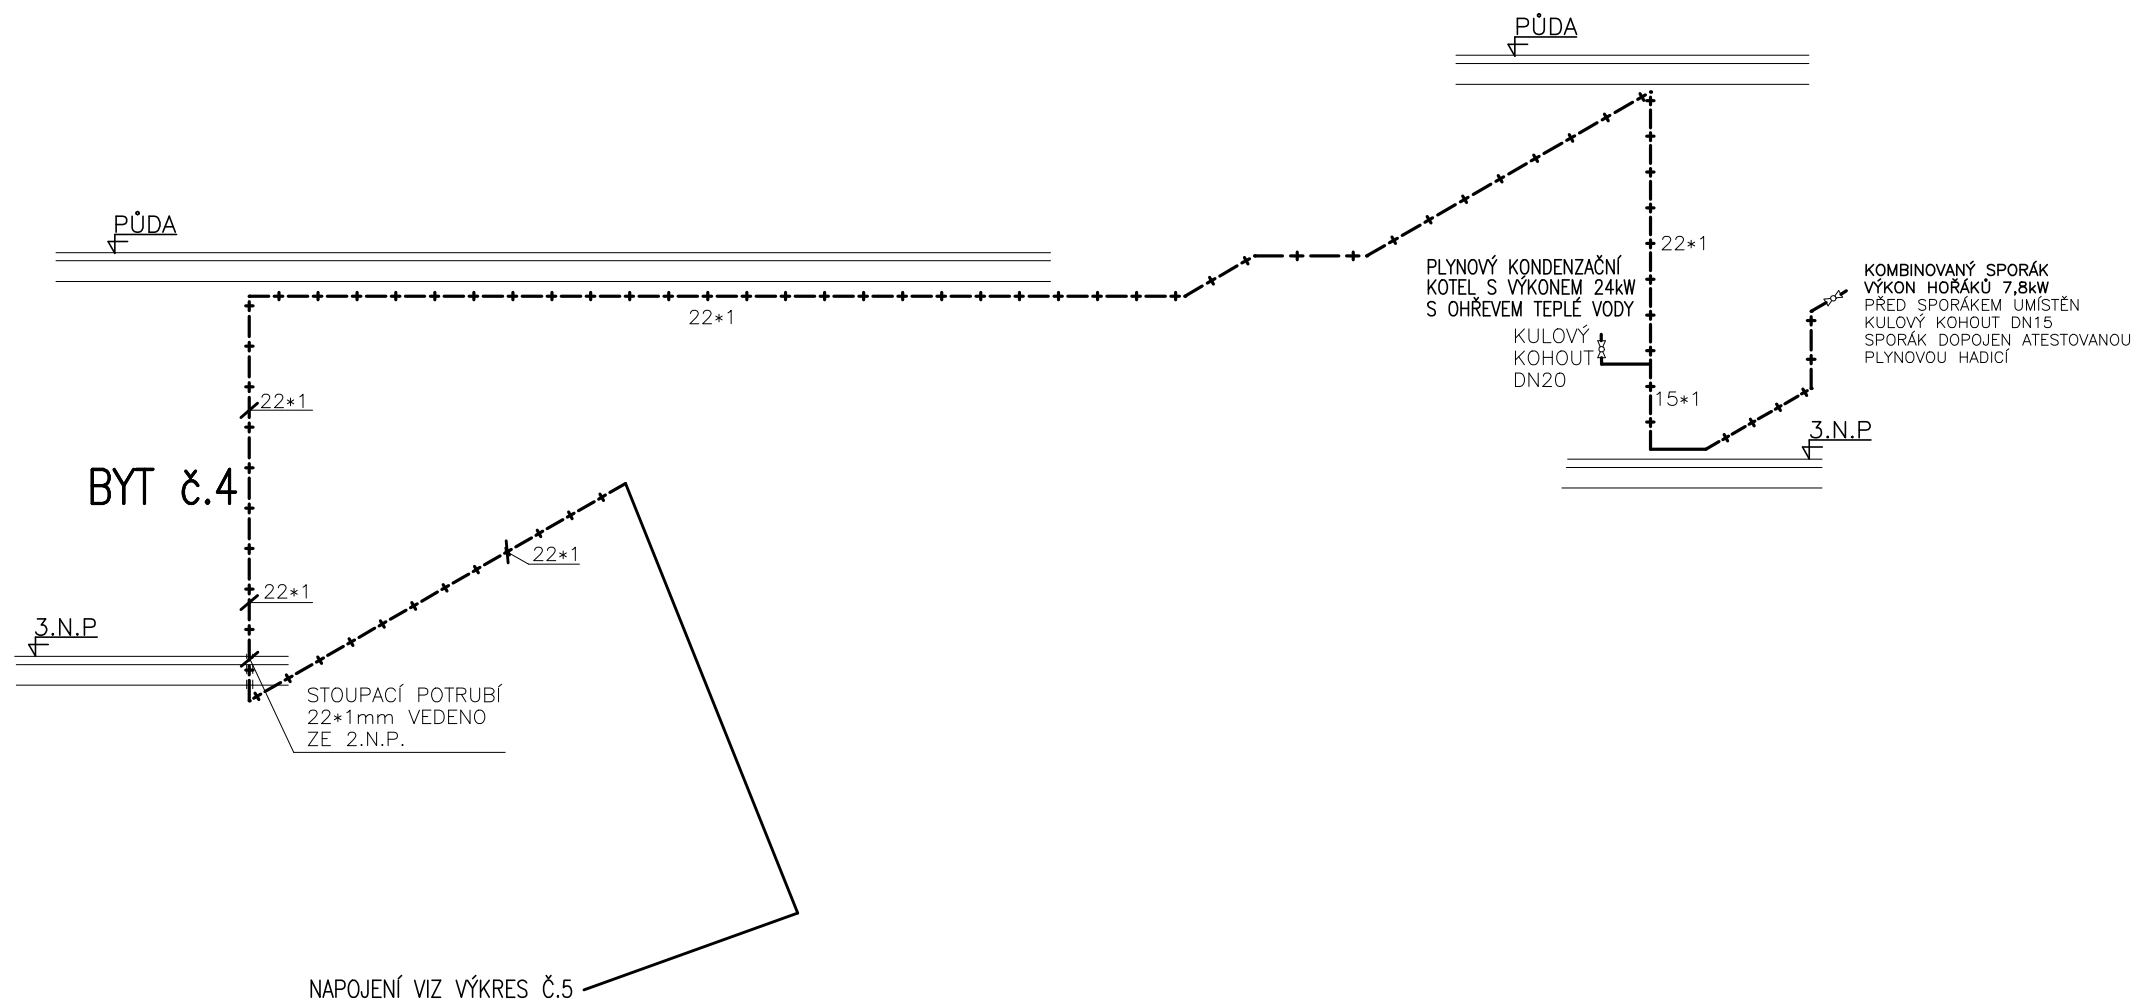

VYPRACOVAL: D.ŠAŠEK	ZODP.PROJEKTANT: D.ŠAŠEK	TECHNICKÁ KONTROLA:	 U TVRZE 1454/2, DĚČÍN VI. TELEFON: 412512929, 776250848 e-mail: davidsasek@volny.cz internet: www.ak-uniprojekt.cz	
KRESLIL: DATA CAD	IČO: 68285736			
INVESTOR: OBEC MALŠOVICE, MALŠOVICE 16, DĚČÍN			FORMÁT:	2A4
STAVEBNÍ ÚPRAVY OBJEKTU MALŠOVICE č.p. 6, k.ú. MALŠOVICE SO – BYTY VE 3.N.P.			DATUM:	05/2018
			ÚCEL:	DPS
			Č.ZAK:	D1469/2018
			Č.ARCH:	D1469
PLYNOVOD – IZOMETRIE			MĚŘÍTKO: 1:50	Č.VÝKRESU: 6