



POHLED SEVEROVÝCHODNÍ M 1 : 100

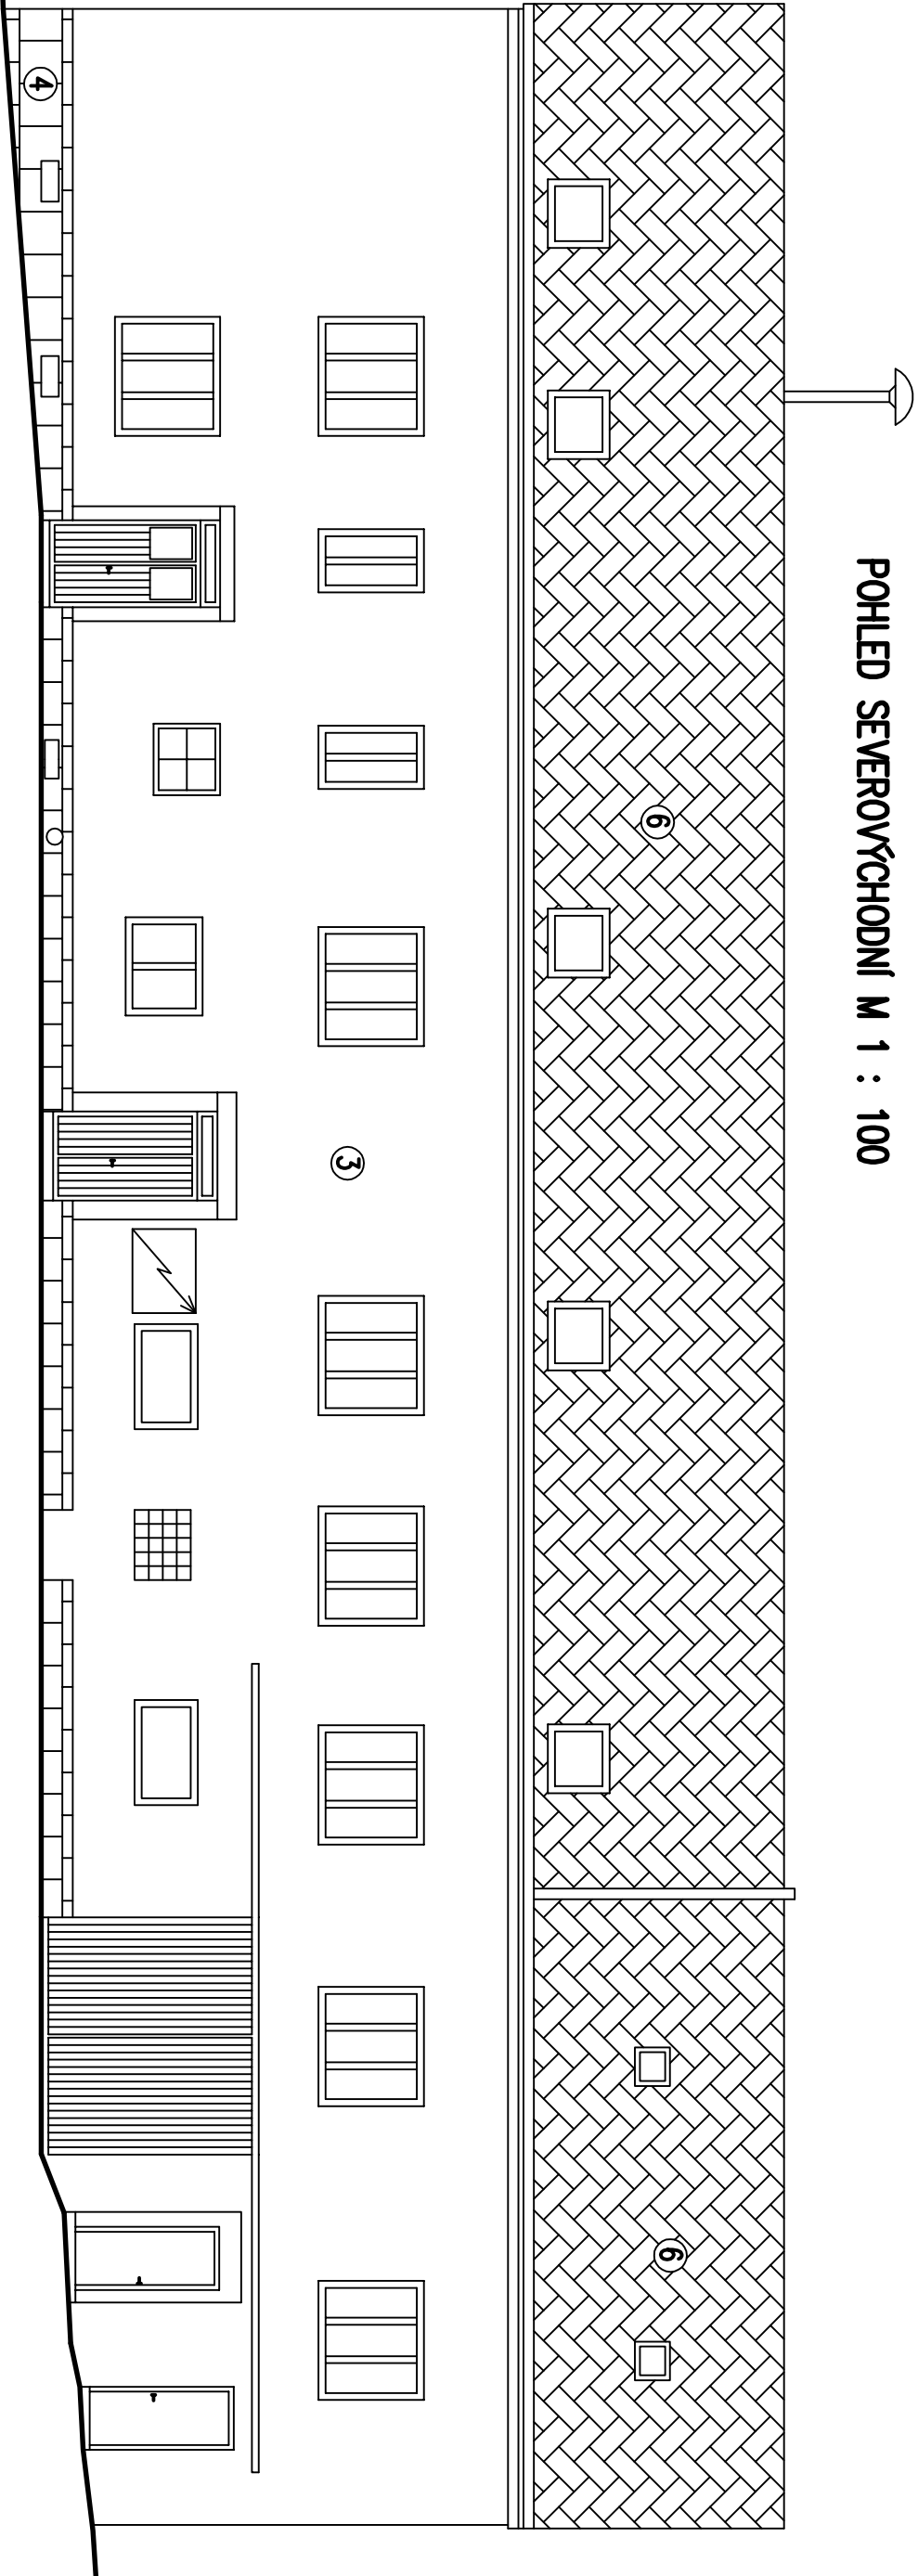

POHLED JIHOVÝCHODNÍ M 1 : 100

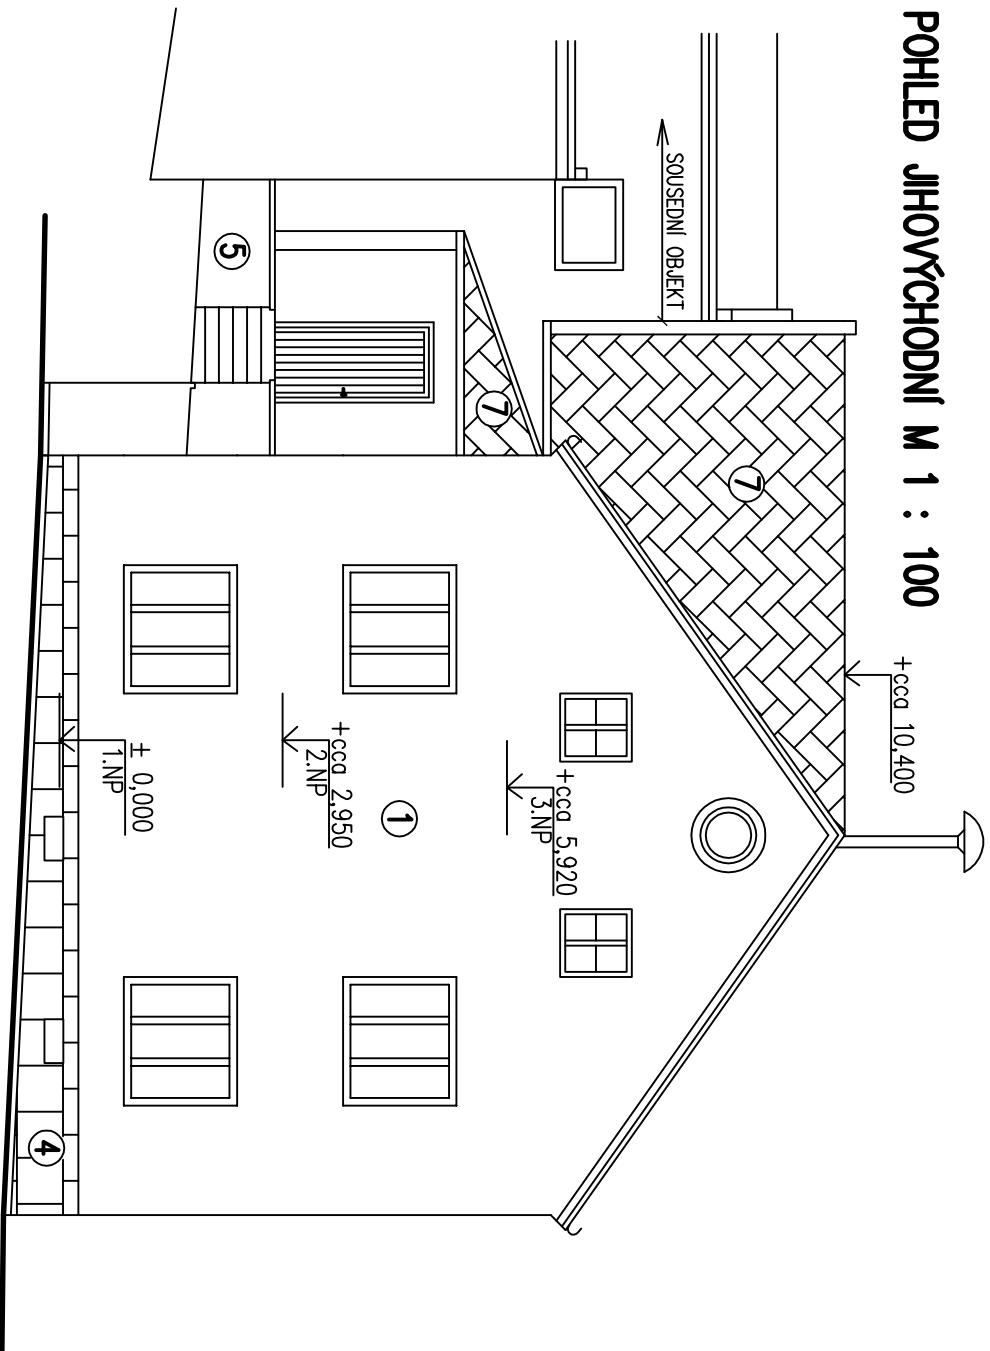

LEGENDA MATERIÁLŮ

- 1 HLADKÁ SVĚTLEZELENÁ OMÍTKA
- 2 HLADKÁ OKROVÁ OMÍTKA
- 3 STŘEDNĚZRNÁ ŠEDÁ OMÍTKA
- 4 REŽNÉ PÍSKOVCOVÉ ZDIVO
- 5 BETON
- 6 ŽIVČNÝ ŠINDEL – HNĚDÝ ODSTÍN

VYPRACOVAL		ING. DEMUTH J.	ZOD. PROJEKTANT	
KRESLIL		AutoCAD	KONTROLOVAL	
MALŠOVICE 6				
STAVEBNÍ ÚPRAVY				
3.NP – BYTY				
OBSAH			POHLEDY – STÁVAJÍCÍ STAV	
INVESTOR OBEC MALŠOVICE				
DATUM		04/2018	Č. VÝKRESU	4