



POHLED JIHOZAPADNÍ M 1 : 100

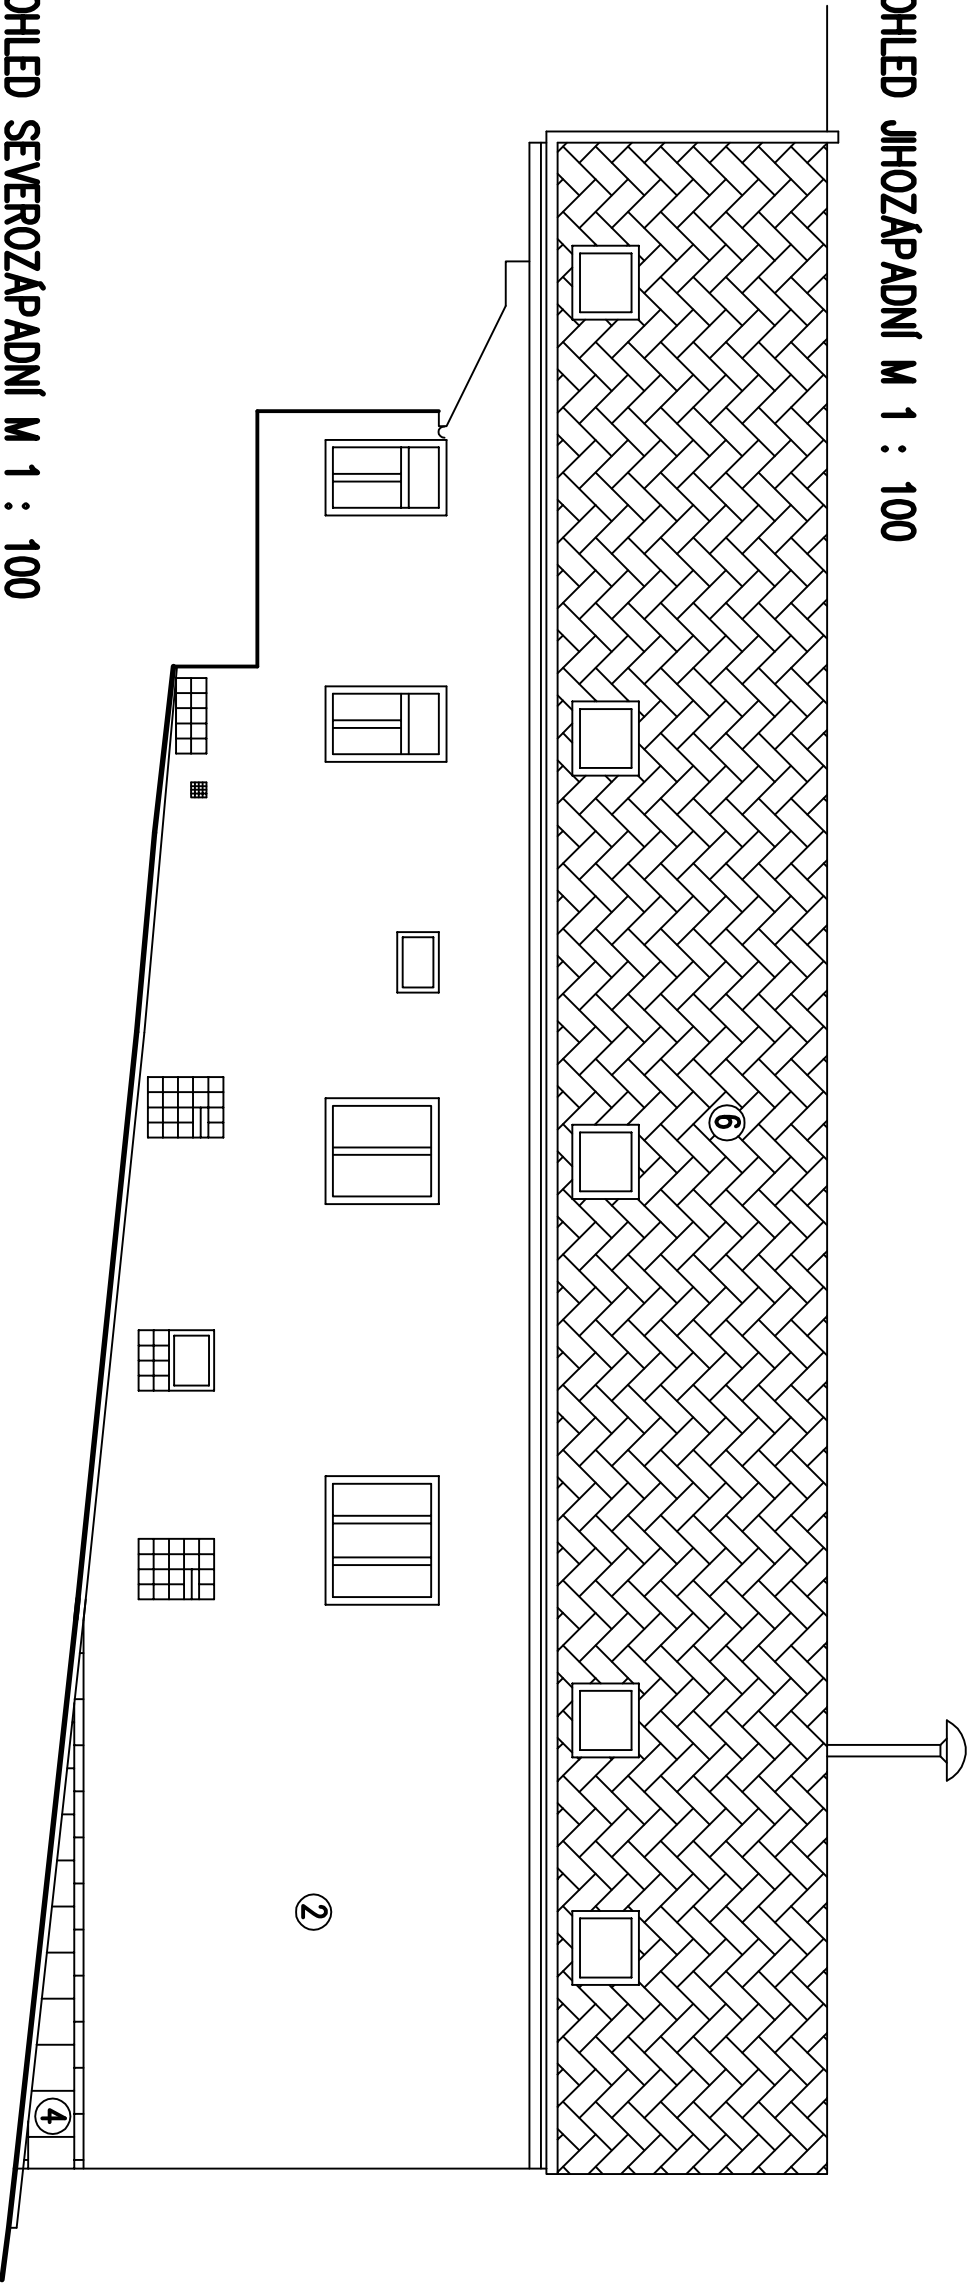

POHLED SEVEROZAPADNÍ M 1 : 100

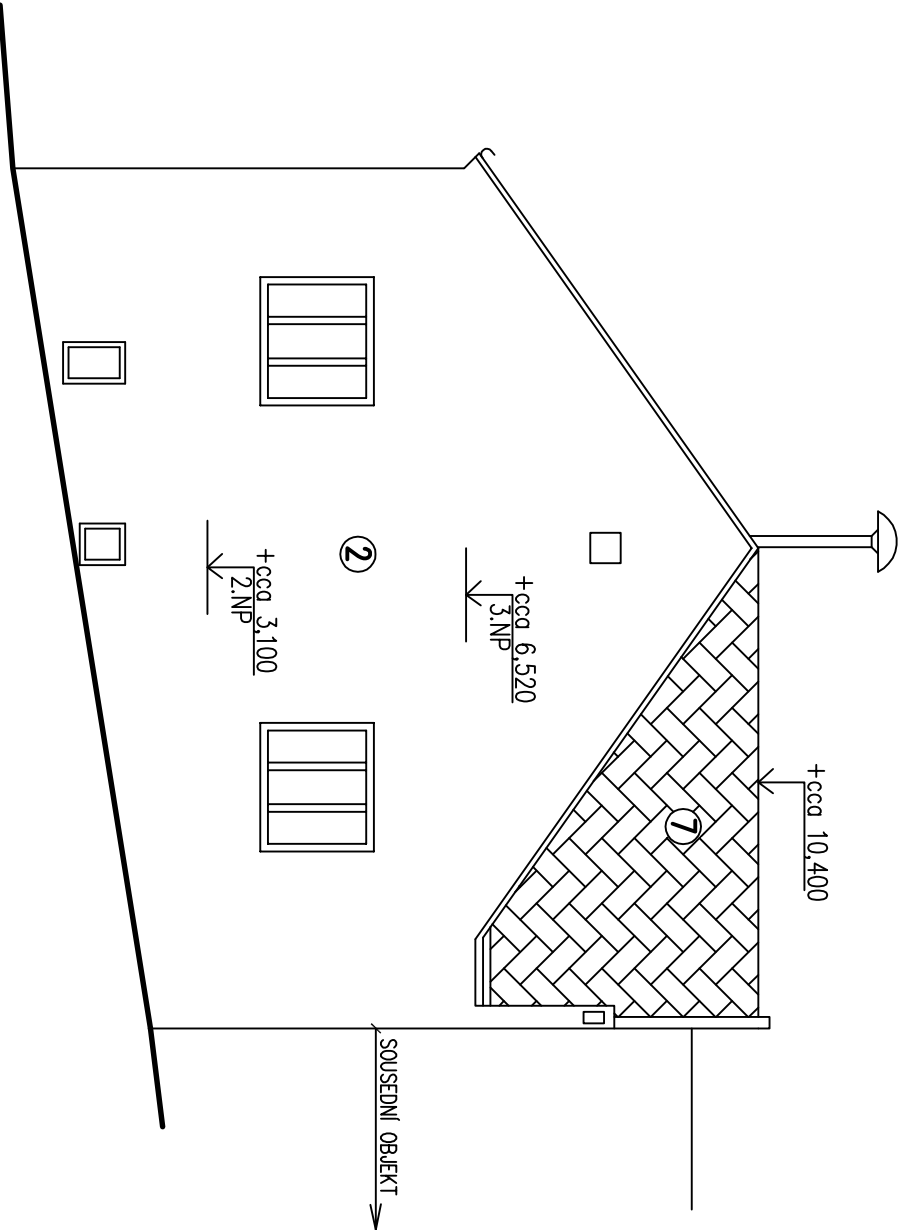

LEGENDA MATERIÁLU

- ① HLADKÁ SVĚTLEZELENÁ OMÍTKA
- ② HLADKÁ OKROVÁ OMÍTKA
- ③ STŘEDNĚŽRNNÁ ŠEDÁ OMÍTKA
- ④ REŽNÉ PÍSKOVCOVÉ ZDIVO
- ⑤ BETON
- ⑥ ŽIVČNÝ ŠINDEL – HNĚDÝ ODSTÍN

VYPRACOVAL		ING. DEMUTH J.		ZOD. PROJEKTANT	
KRESLIL		AutocAD		KONTROLOVAL	
MALŠOVICE 6					
STAVEBNÍ ÚPRAVY					
3.NP – BYTY					
OBSAH		POHLEDY – STÁVAJÍCÍ STAV			
INVESTOR OBEC MALŠOVICE					
ZAK. ČÍSLO					
MĚŘÍTKO		STUPĚŇ		FORMÁT	
1 : 100		PROVEDENÍ		2A4	
STAVBY					
DATUM		Č. VÝKRESU			
04/2018		5			