



POHLED SEVEROVÝCHODNÍ M 1 : 100

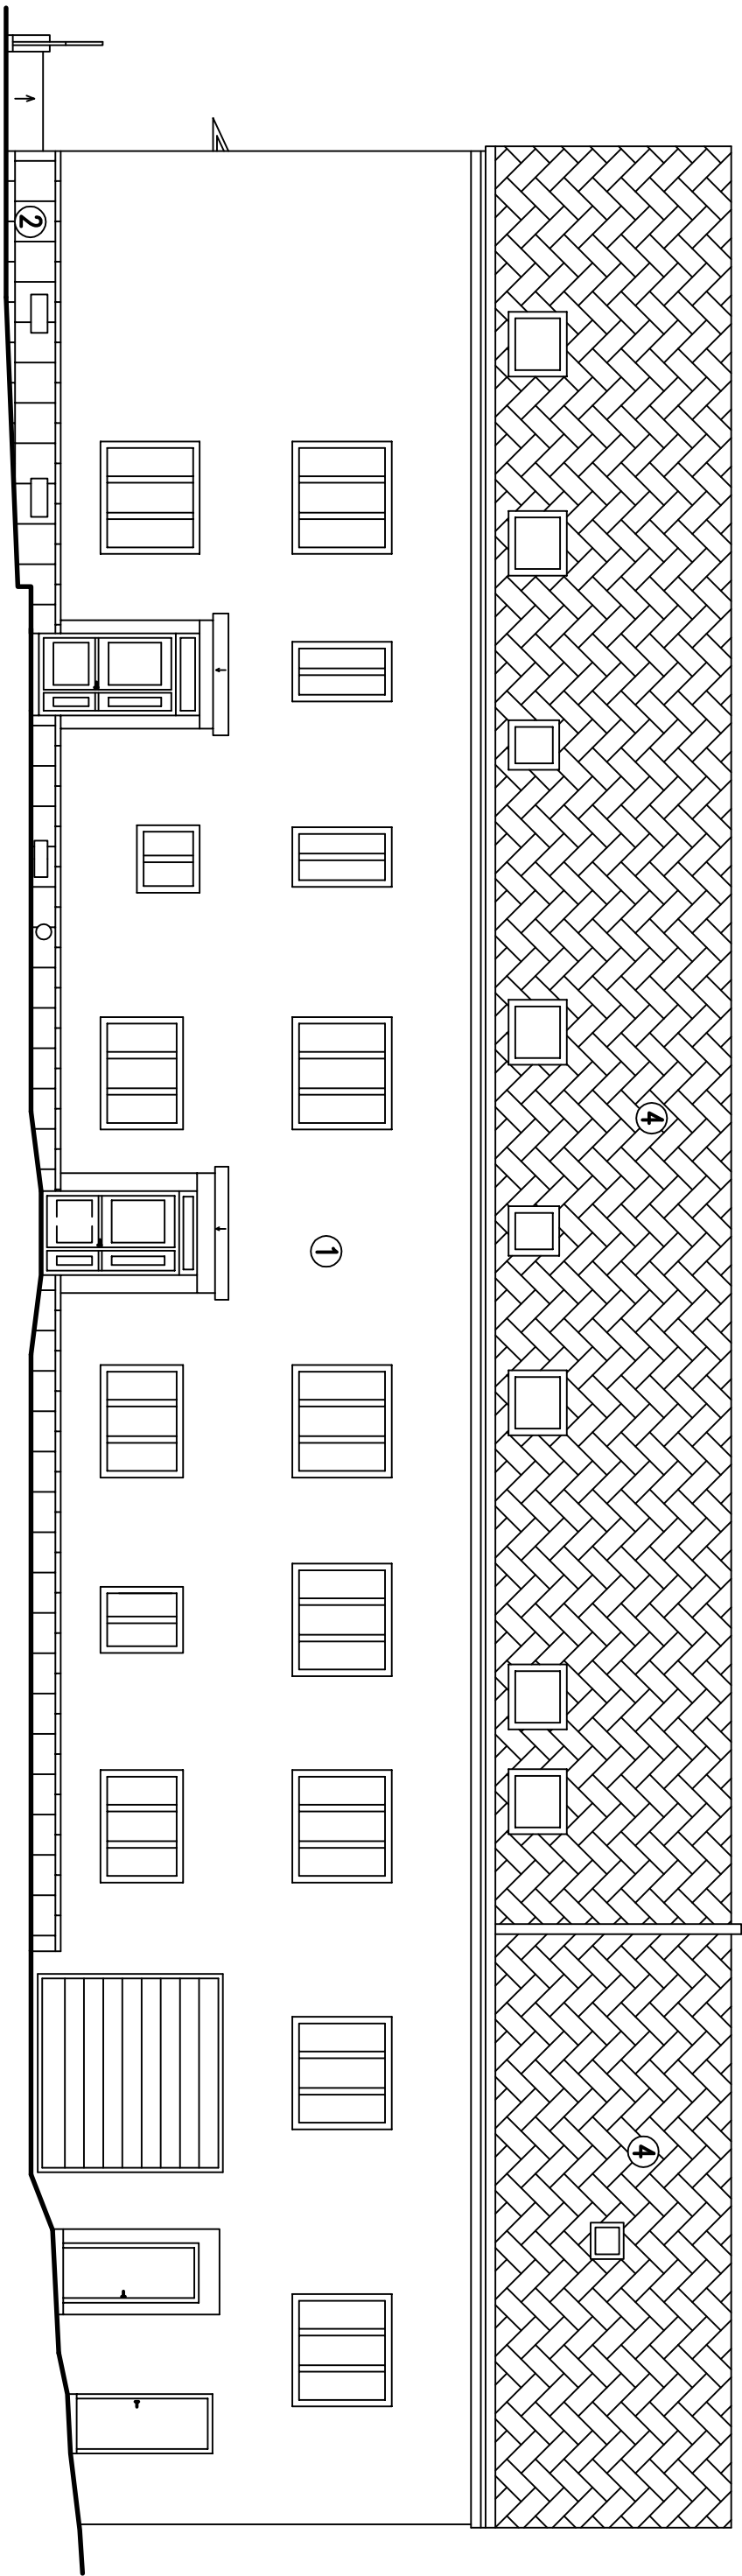

POHLED JIHOVÝCHODNÍ M 1 : 100

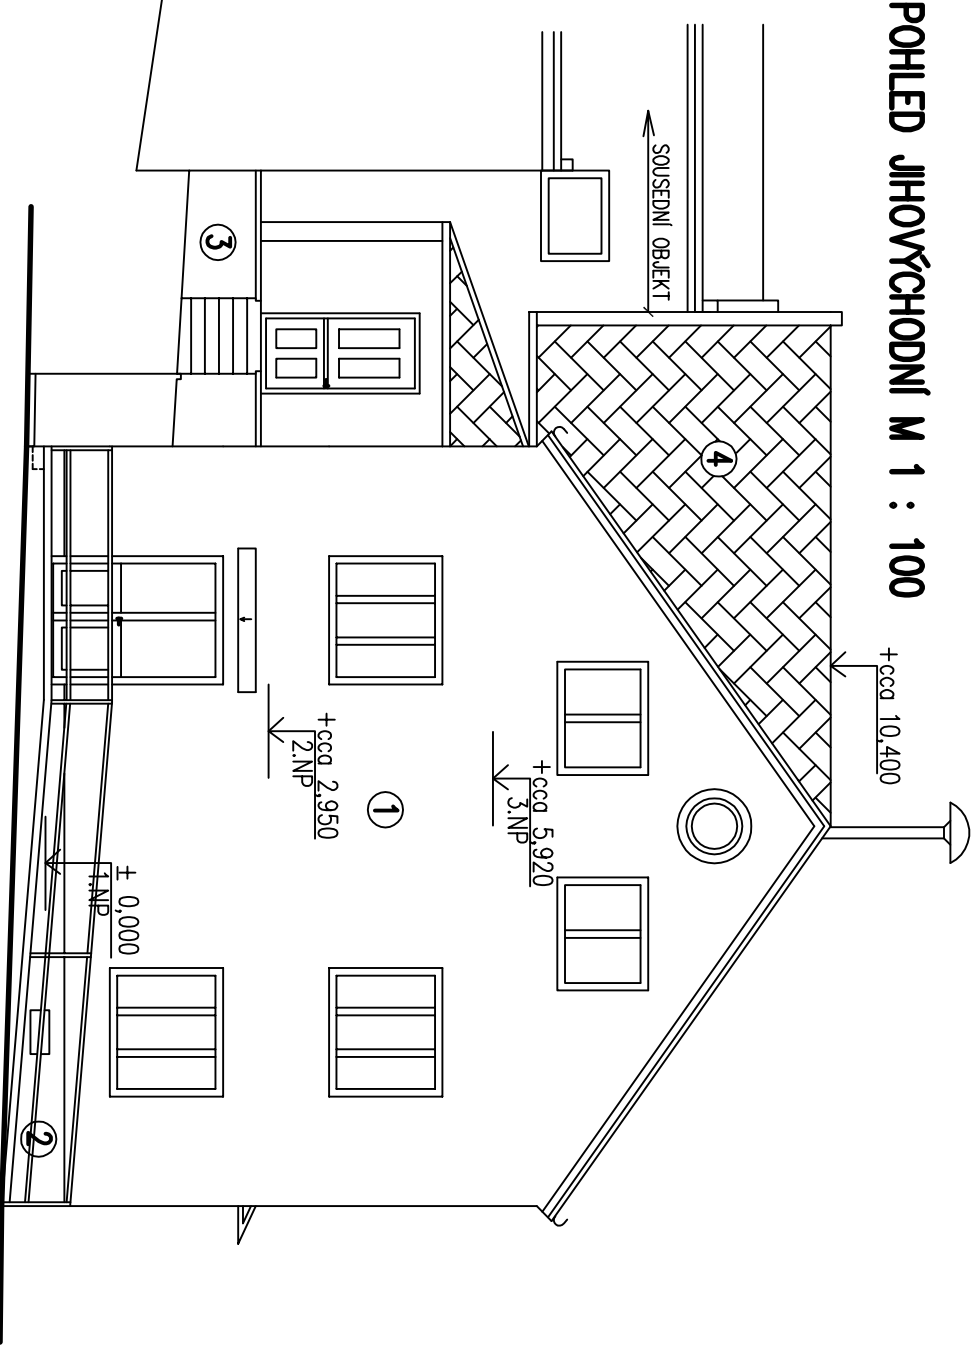

LEGENDA MATERIÁLŮ

- ① JEJNOZRNINÁ OKROVÁ OMÍTKA
- ② REŽNÉ PÍSKOVCOVÉ ZDIVO
- ③ BETON
- ④ ŽIVČNÝ ŠINDEL – HNĚDÝ ODSTÍN

POZNÁMKA:

NÁTĚRY KLEMPŘÍSKÝCH PRVKŮ TMAVOHNĚDÉ

VYPRACOVAL		ING. DEMUTH J.		ZOD. PROJEKTANT	
KRESLIL		AutoCAD		KONTROLOVAL	
MALŠOVICE 6					
STAVEBNÍ ÚPRAVY					
3.NP – BYTY					
OBSAH		POHLEDY – NOVÝ STAV		DATUM	
INVESTOR		OBEC MALŠOVICE		04/2018	
				Č. VÝKRESU	
				8	