



POHLED JIHOZAPADNÍ M 1 : 100

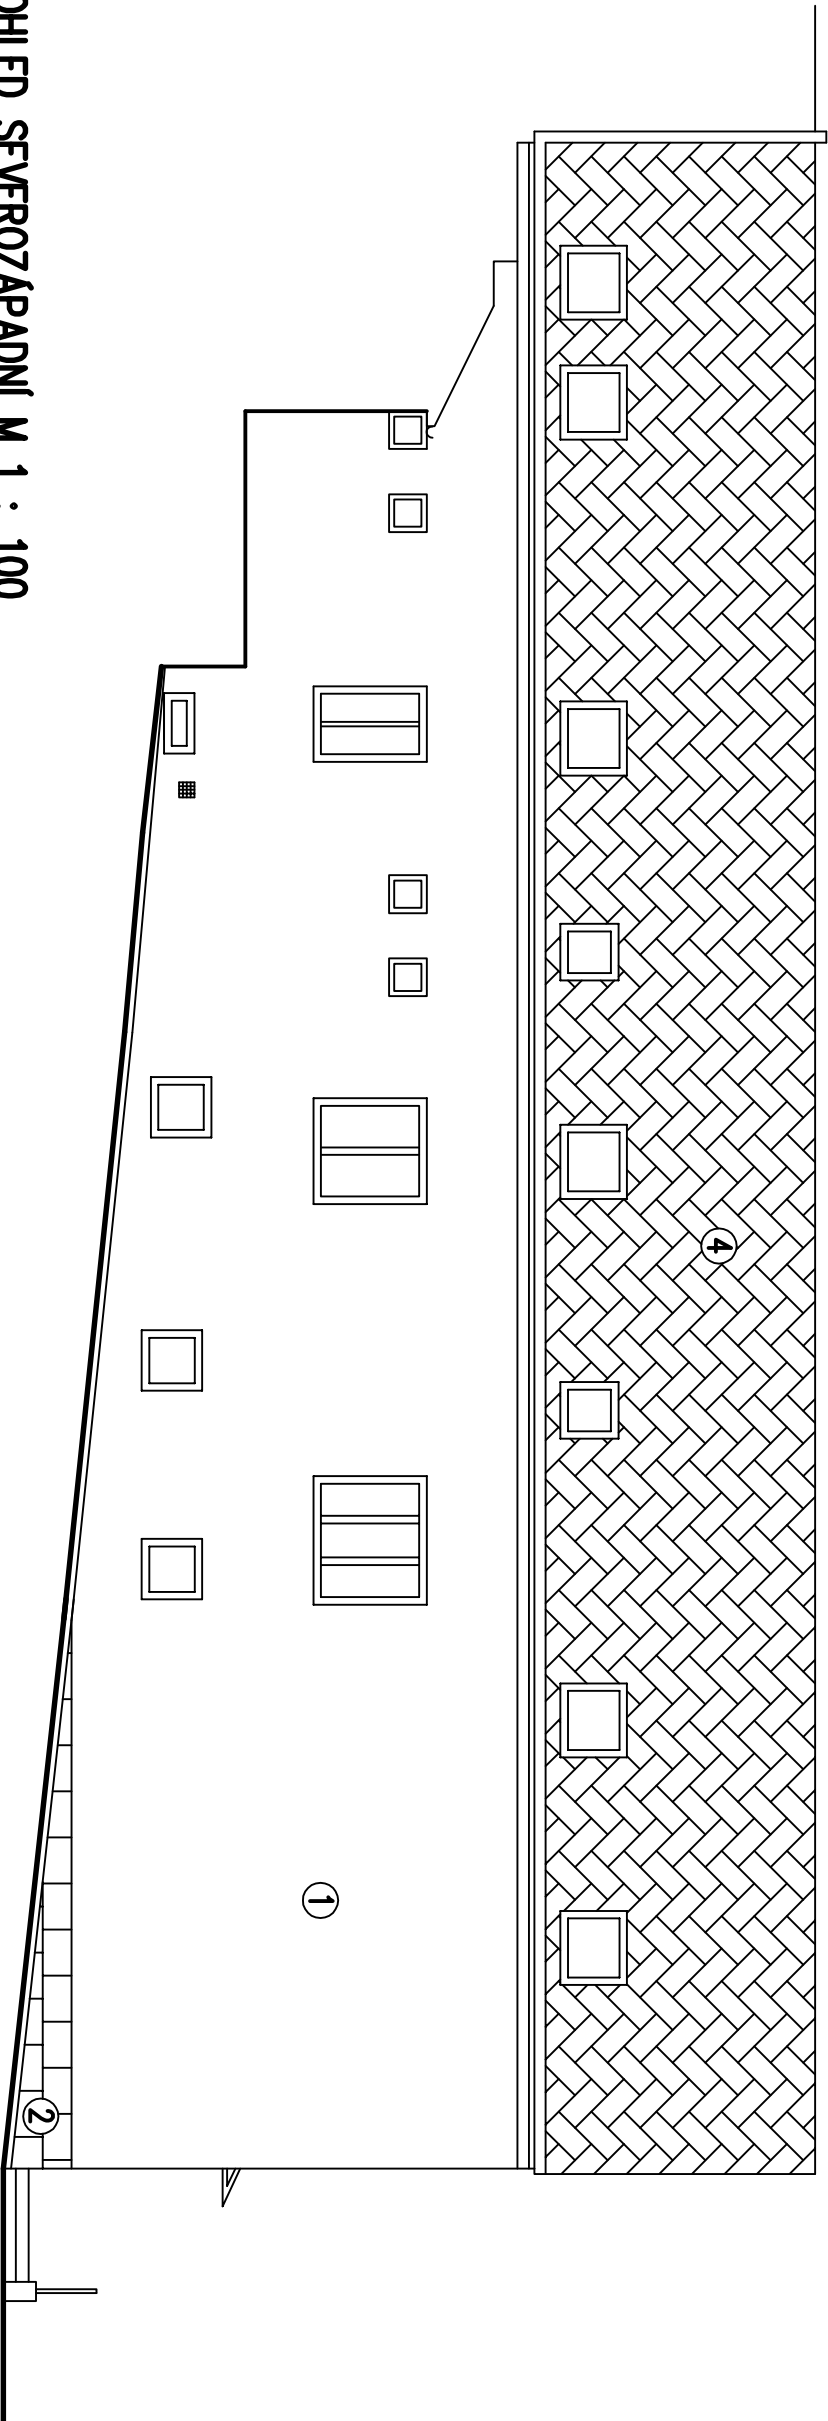

POHLED SEVEROZAPADNÍ M 1 : 100

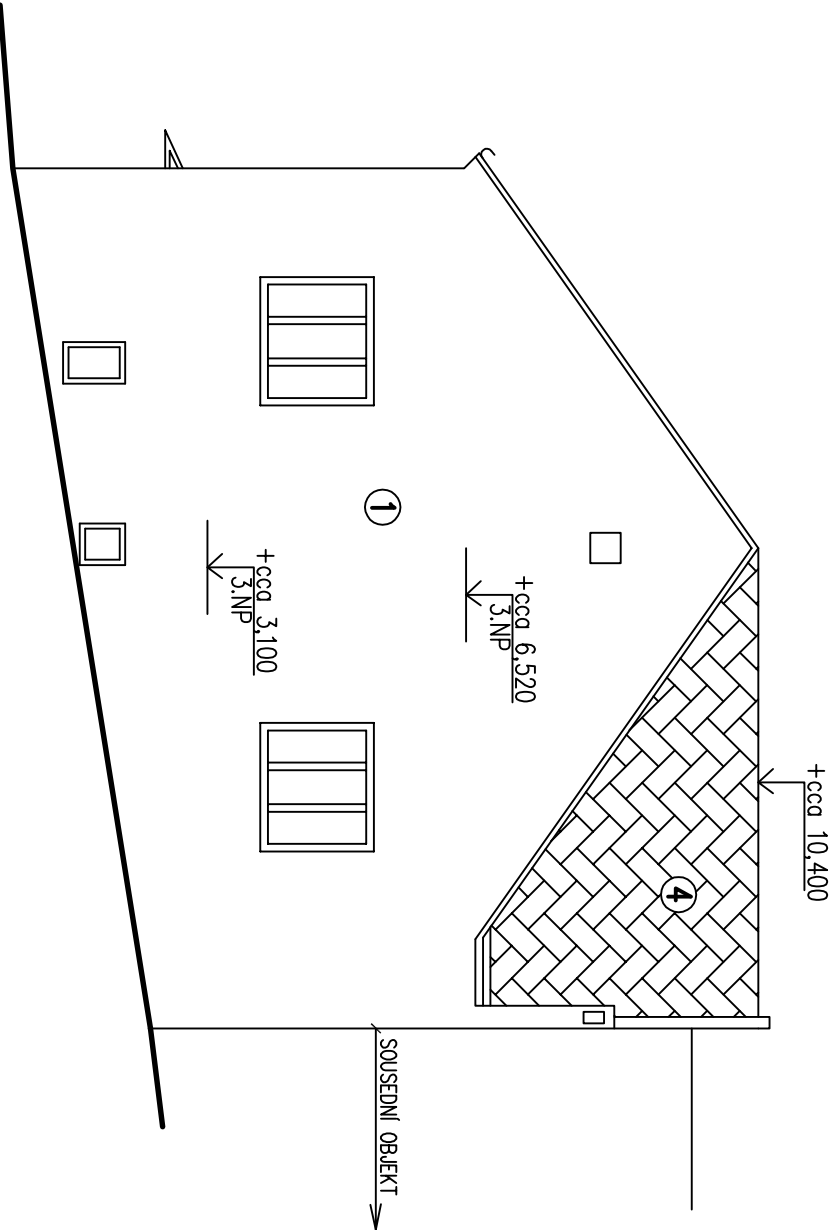

- LEGENDA MATERIÁLU**
- ① JEJEDNOZRNATÁ OKROVÁ OMÍTKA
 - ② REZÉVÉ PÍSKOVCOVÉ ZDÍVO
 - ③ BETON
 - ④ ŽIVČNÝ ŠNDEL – HNĚDÝ ODSTÍN

POZNÁMKA:
NÁTĚRY KLEMPŘSKÝCH PRVKŮ TMAVOHNĚDÉ

VYPRACOVAL		ING. DEMUTH J.		ZOD. PROJEKTANT			
KRESLIL		AutoCAD		KONTROLOVAL			
MALŠOVICE 6 STAVEBNÍ ÚPRAVY 3.NP – BYTY							
						ZAK. ČÍSLO	
						MĚŘÍTKO	STUPEŇ PROVEDENÍ
1 : 100		STAVBY	2A4				
OBSAH POHLEDY – NOVÝ STAV				DATUM		Č. VÝKRESU	
				04/2018		9	
INVESTOR OBEC MALŠOVICE							