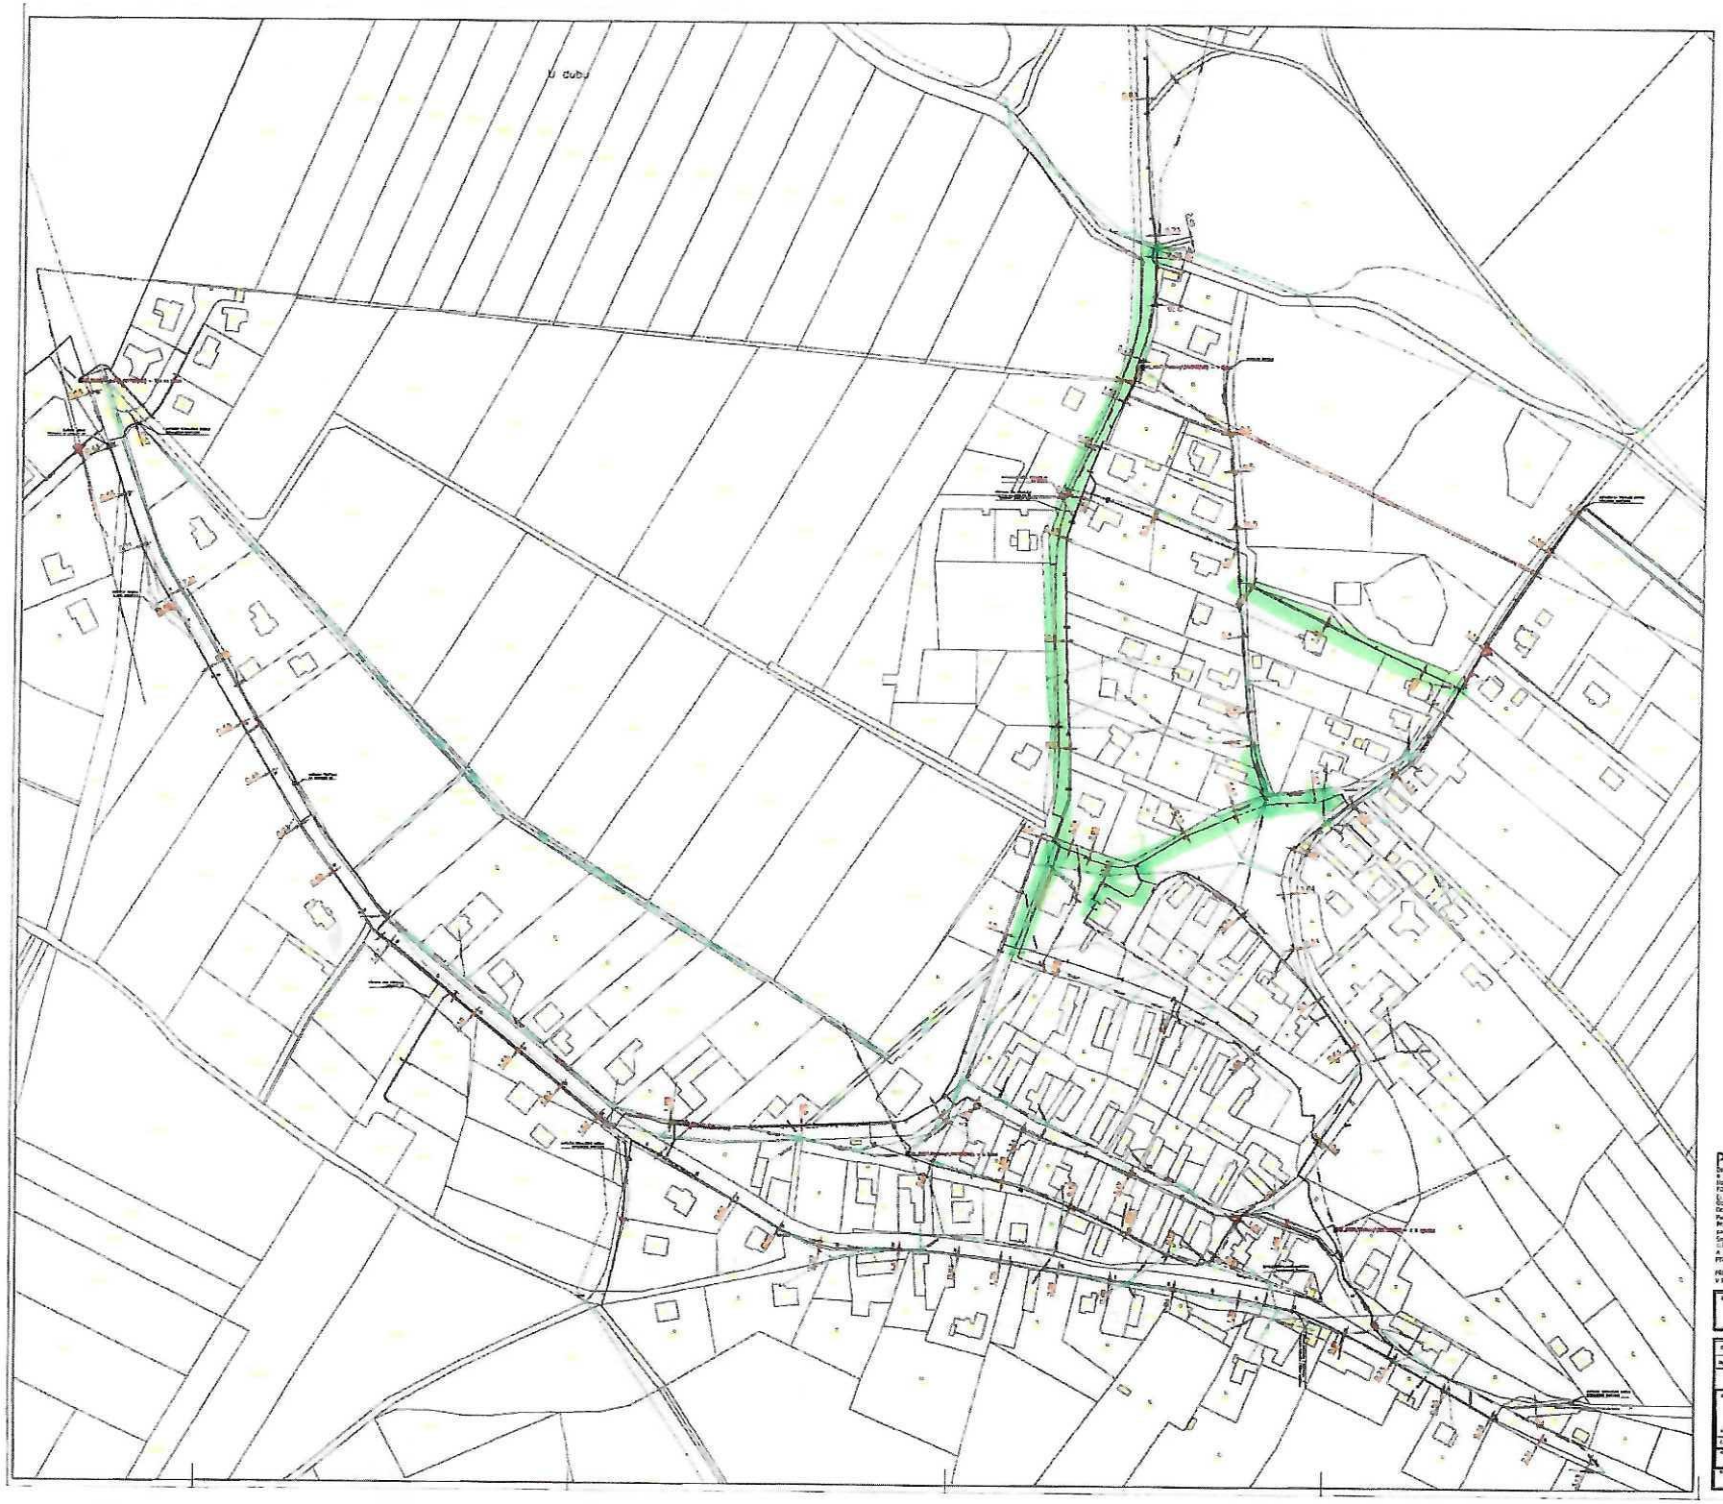

Legenda

[illegible]

Legenda stávajících sítí

[illegible]

Poznámka:

[illegible]

Stavebník:	OBEC PĚTKOVY

Hlavní projektant:	Zpracoval:	Kontroloval:	Schválil:
Ing. Jaroslav Altera	Ing. Jaroslav Altera	Ing. Jaroslav Altera	

ALTERA - ES

Stavba: VEŘEJNÉ OSVĚTLENÍ OBEC PĚTKOVY

Objekt: SO 01 VEŘEJNÉ OSVĚTLENÍ

Část: ČÁST ELEKTRO

Výkres: KOORDINAČNÍ SITUACE

IČ:	Ing. Jaroslav Altera
Číslo zakázky:	2017-002
Archivní číslo výkresu:	ELK/TEPS
Datum:	09/2019
Měřítko:	1:1000
Číslo výkresu:	C3