


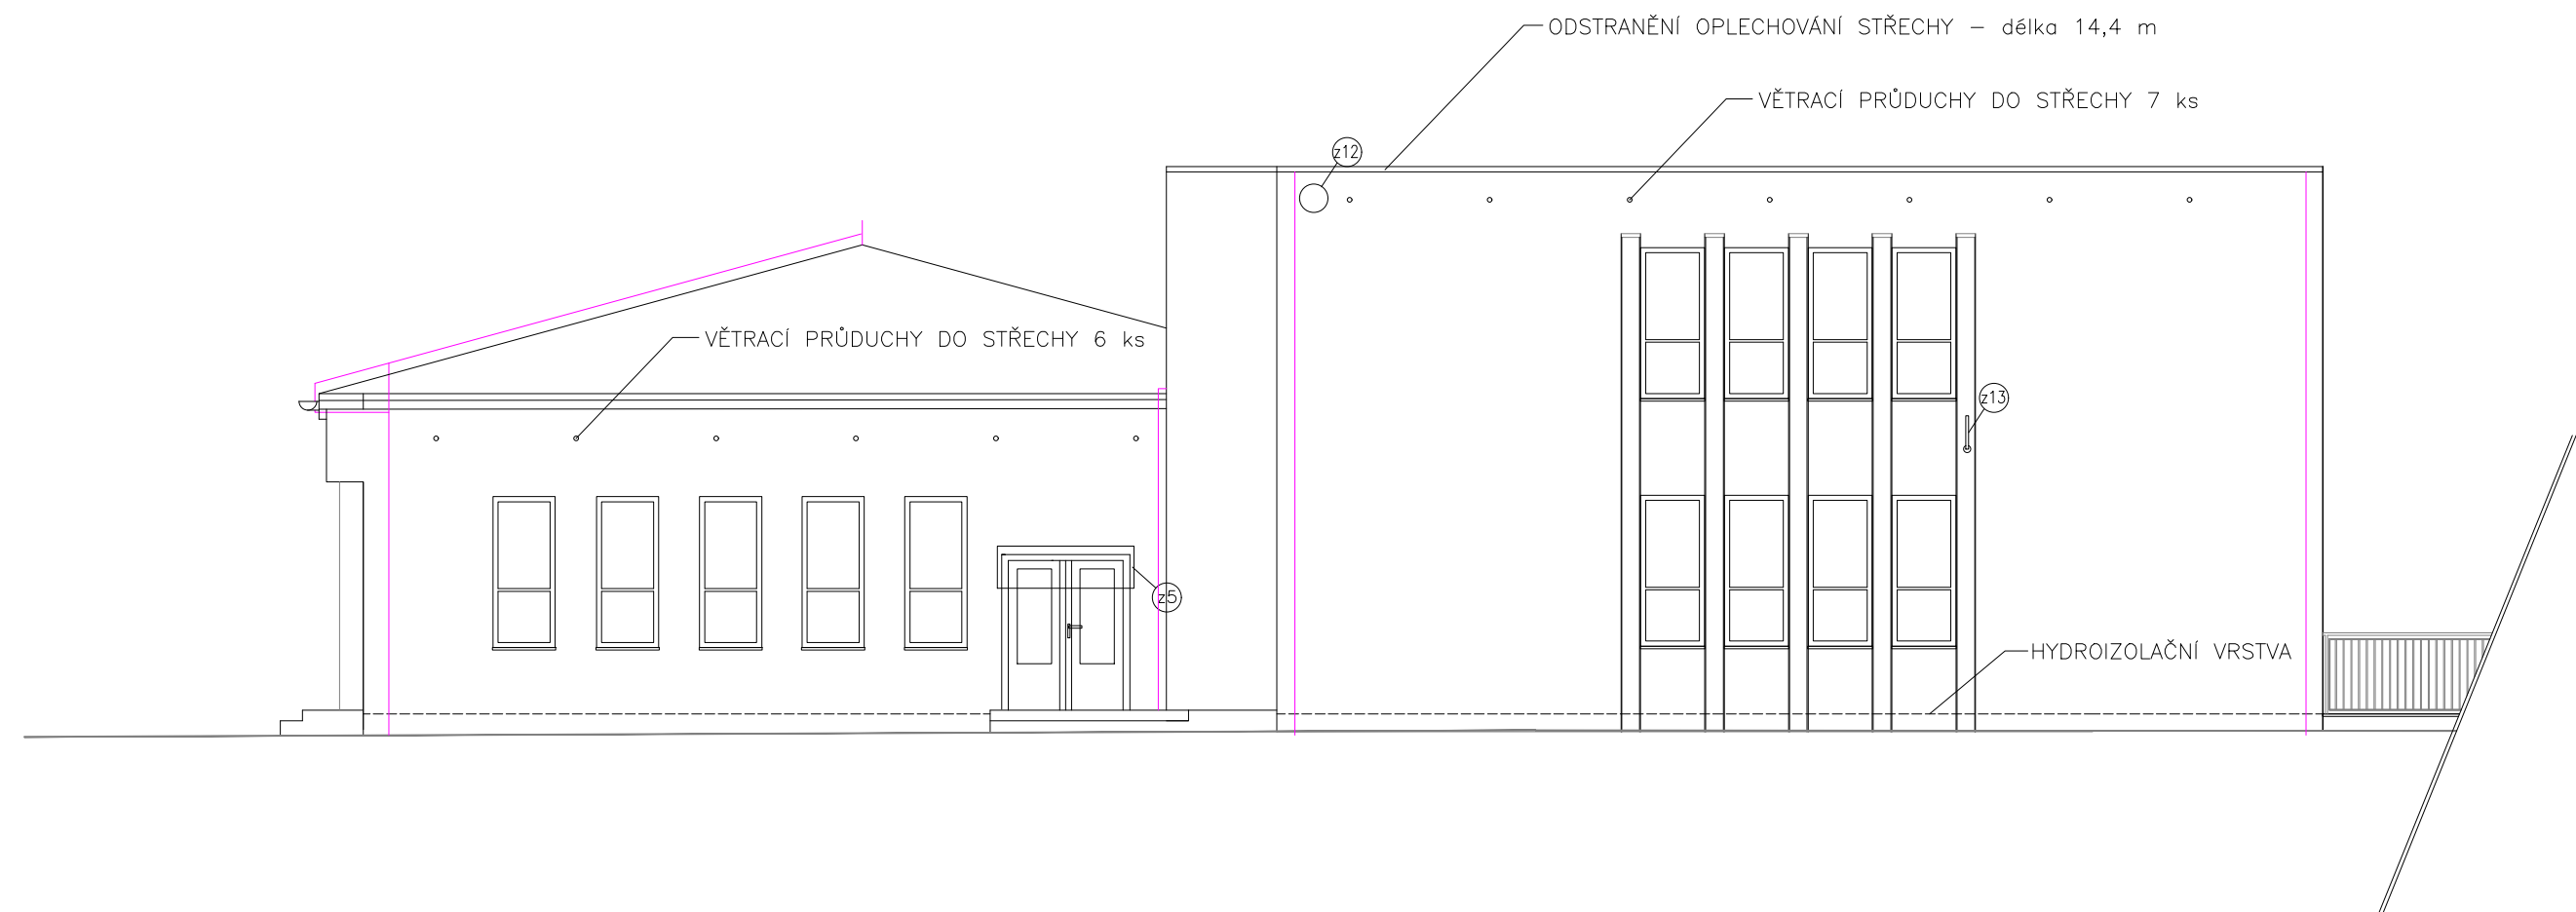

LEGENDA

- hromosvod
- STŘÍŠKA NAD DVEŘMI (DEMONTÁŽ + NAHRAZENO NOVOU) 1 ks
- SATELIT 1 ks (DEMONTÁŽ + ZPĚTNÁ MONTÁŽ)
- DRŽÁK NA VLAJKU 1 ks (DEMONTÁŽ)
- ODSTRANĚNÍ PARAPETŮ dl. cca 900 mm - 13 ks

ZODPOVĚDNÝ PROJEKTANT: Ing. Lucie Pražáková	VYPRACOVAL: Ing. Lucie Pražáková	FORMÁT: 4x A4	 Ing. Lucie Pražáková 2025.09.2 6 12:07:38 +02'00' ING. LUCIE PRAŽÁKOVÁ Autorizovaný inženýr v oboru pozemní stavby www.projektytu.cz + 420 777 317 389 Vodní 177 541 01 Trutnov
INVESTOR: Město Rtně v Podkrkonoší, Hronovská 431, Rtně v Podkrkonoší		DATUM: 06/2025	
STAVBA: ZATEPLENÍ OBJEKTU MATEŘSKÉ ŠKOLY NA DRAHÁCH č.p. 736 RTYNĚ V PODKRKONOŠÍ na st.p.č. 1046 v k.ú. RTYNĚ V PODKRKONOŠÍ		STUPEŇ DOKUMENTACE: DSP	
		ČÍSLO ZAKÁZKY: 03/2025	
		MĚŘÍTKO: 1:100	
VÝKRES: STÁVAJÍCÍ STAV - PAVILON B+C POHLED OD ZÁPADU		ČÍSLO VÝKRESU: D 1.07	