


Koordinační situace

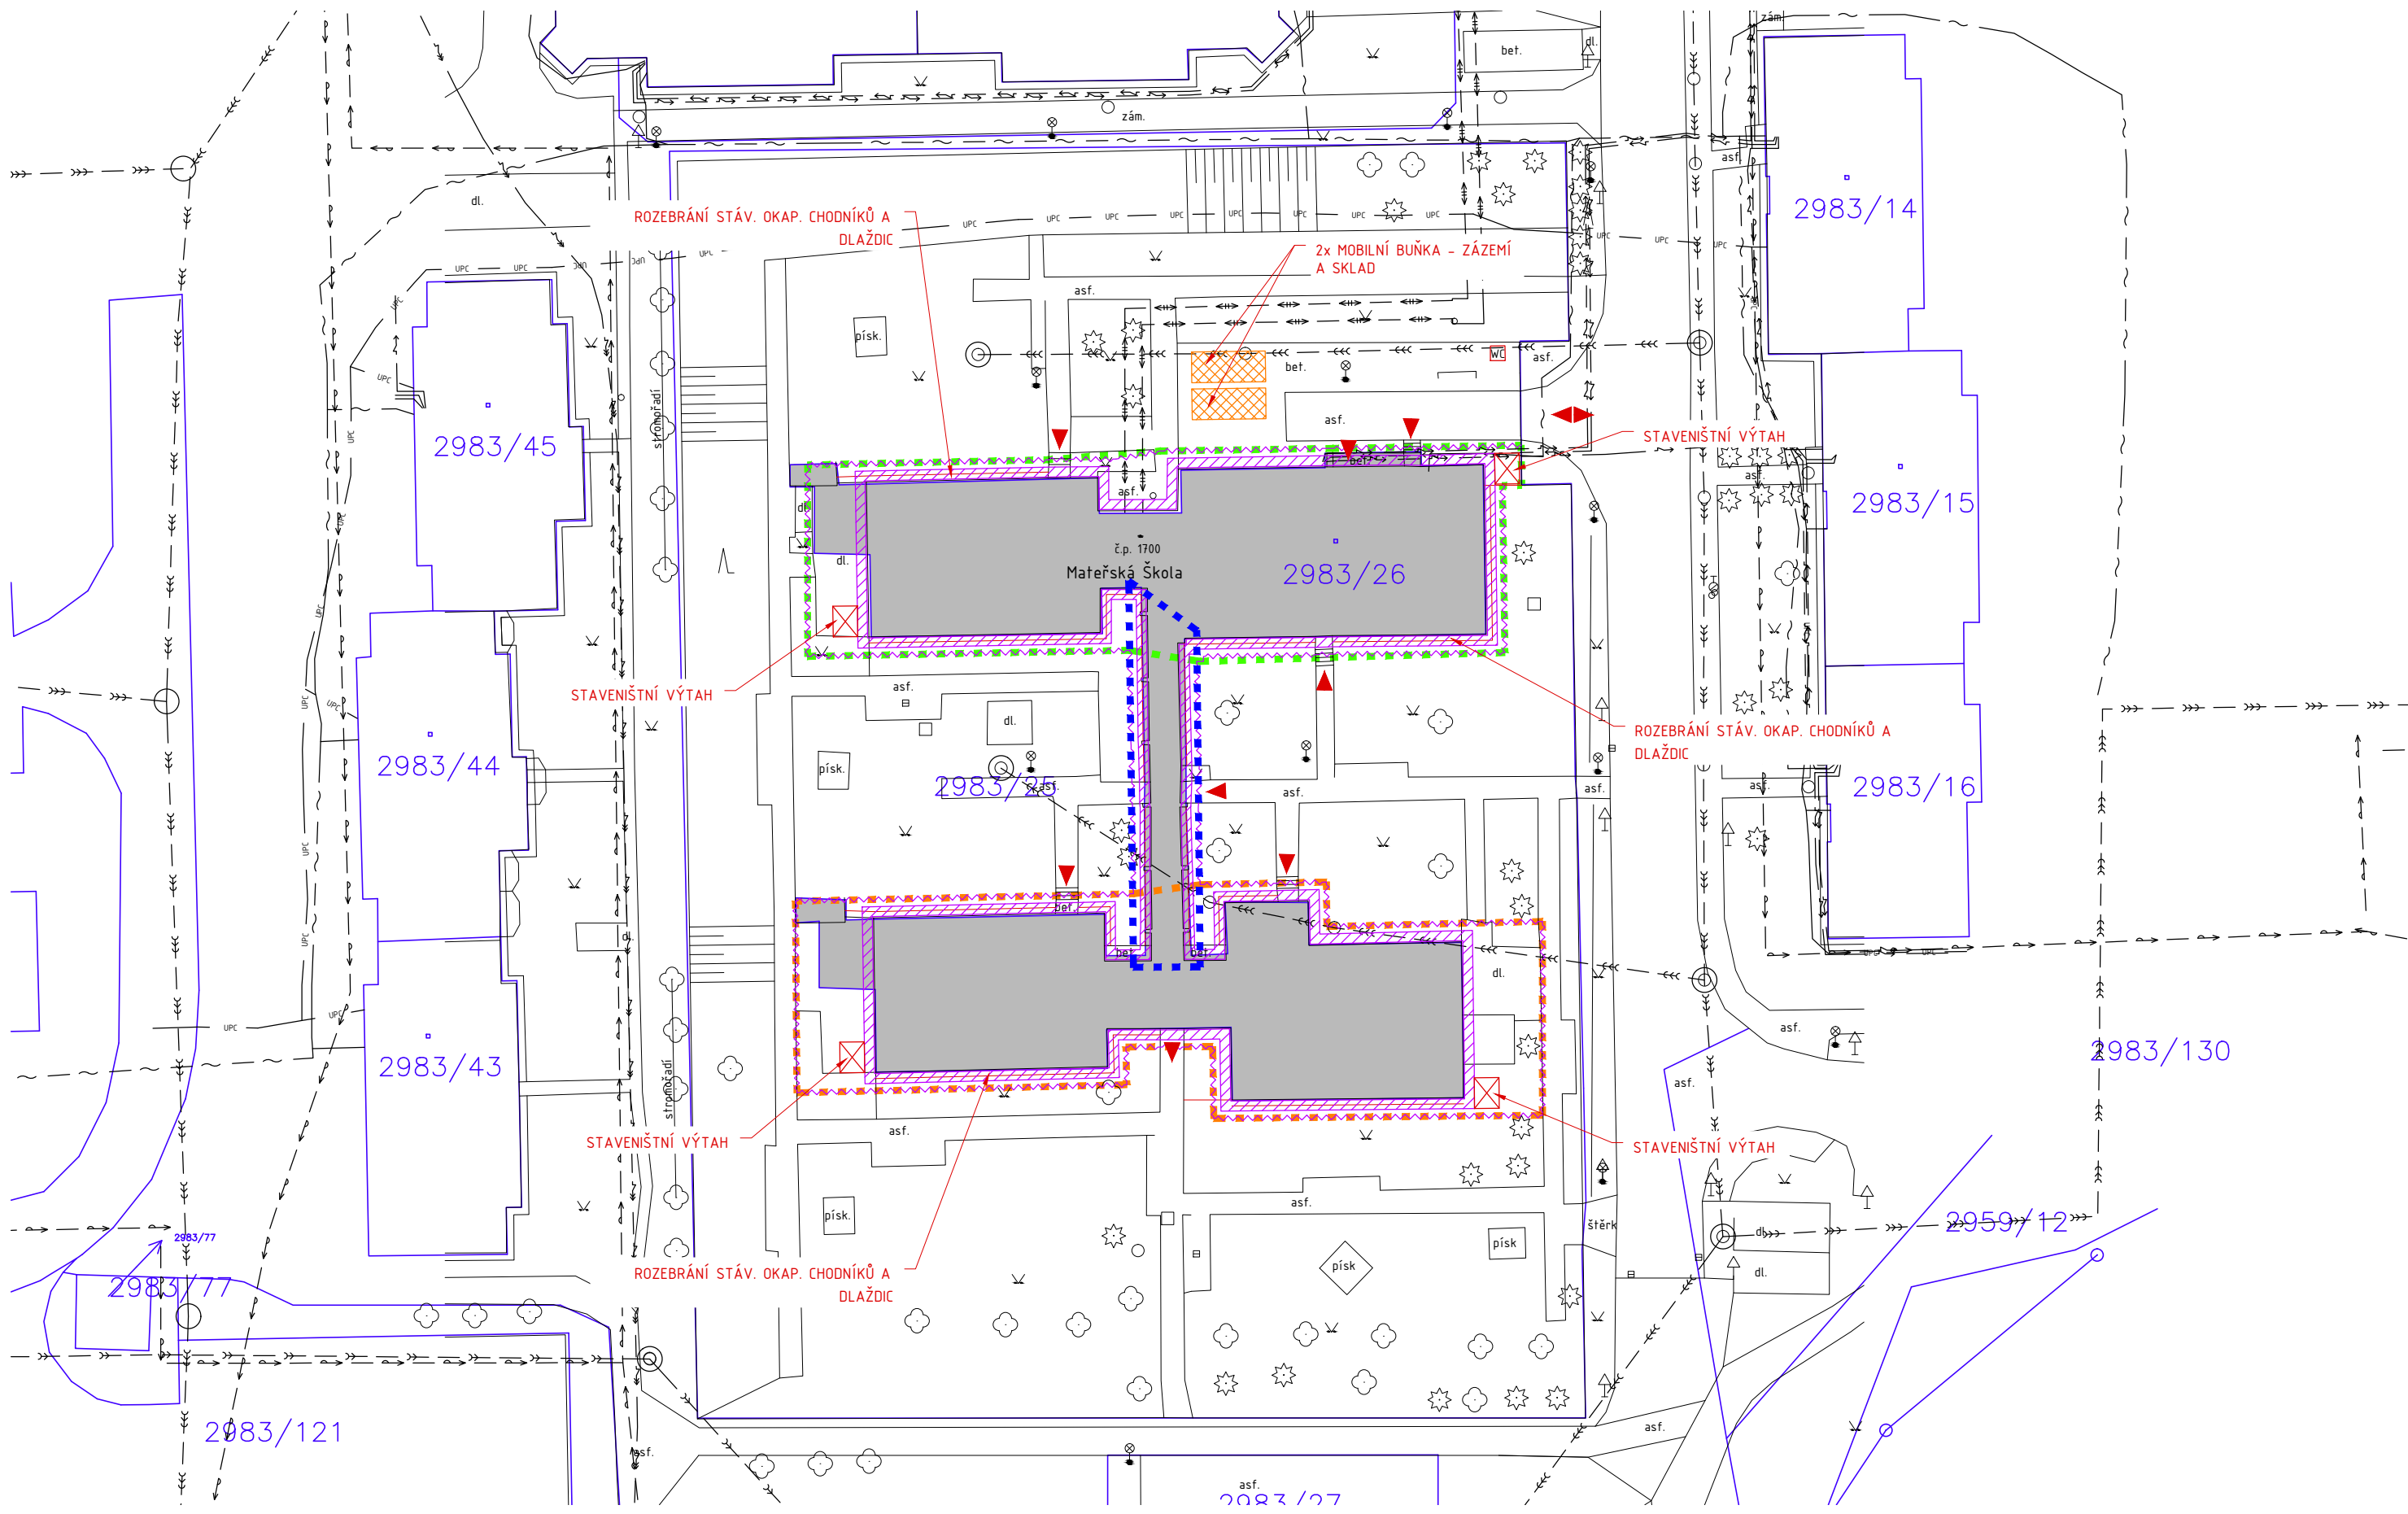

LEGENDA ZNAČENÍ

- ZATEPLOVANÝ OBJEKT, k. ú. Pelhřimov, st. par. č. 2983/26
- Mapa KN k datu 25.5.2010
- HRANICE TRVALÉHO STAVENIŠTĚ I. ETAPA
- HRANICE TRVALÉHO STAVENIŠTĚ II. ETAPA
- HRANICE TRVALÉHO STAVENIŠTĚ III. ETAPA
- MOBILNÍ BUŇKY A MOBILNÍ UZAMYKATELNÉ KONTEJNERY
- LEŠENÍ
- STAVEBNÍ VÝTAH
- SUCHÉ CHEMICKÉ WC
- VSTUP DO OBJEKTU
- VJEZD NA STAVENIŠTĚ
- DOČASNÝ PLOT VÝŠKY min. 1,80m

POZNÁMKA

- I. AŽ III. ETAPA ROZDĚLENÍ STAVEBNÍCH PRACÍ Z DŮVODU ZACHOVÁNÍ PROVOZU MATEŘSKÉ ŠKOLKY
- VZHLEDEM K TOMU, ŽE ORGANIZACE VÝSTAVBY ZÁVISÍ NA TECHNICKÉM VYBAVENÍ A ZVYKLOSTECH KONKRÉTNÍHO DODAVATELE, KTERÝ BUDE VYBRÁN, MAJÍ VÝŠE UVEDENÉ SKUTEČNOSTI POUZE ORIENTAČNÍ A DOPORUČUJÍCÍ CHARAKTER

LEGENDA STÁVAJÍCÍCH SÍTÍ

- VODAK Humpolec, s.r.o. - KANALIZAČNÍ ŘAD
- VODAK Humpolec, s.r.o. - DEŠŤOVÁ KANALIZACE
- VODAK Humpolec, s.r.o. - VODOVODNÍ ŘAD
- Telefónica O2 Czech Republic a.s. - SDĚLOVACÍ VEDENÍ PODZEMNÍ
- UPC Česká republika, a.s. - SDĚLOVACÍ VEDENÍ PODZEMNÍ
- E.ON Česká republika, s.r.o. - PODZEMNÍ VEDENÍ NÍZKÉHO NAPĚTÍ
- E.ON Česká republika, s.r.o. - PODZEMNÍ VEDENÍ VYSOKÉHO NAPĚTÍ
- IROMEZ, s.r.o. - HORKOVOD

UPOZORNĚNÍ

ZÁKRESY PODZEMNÍCH ZAŘÍZENÍ (SÍTÍ) NESLOUŽÍ JAKO VYTÝČOVACÍ VÝKRES. PŘED ZAHÁJENÍM STAVEBNÍCH PRACÍ JE NUTNÉ ZAJISTIT JEJICH VYTÝČENÍ A OZNAČENÍ PODLE PLATNÝCH PŘEDPISŮ.

číslo paré

A 01 02 03 04 05 06 07 08 09

±0,000=xxx,000 mBpv

M 1:500

0 10 20m 30

autorizace

ČKAIT - 0100204

Ing. Vladimír Žák

AS PROJECT CZ s.r.o.
architektura, projekce, engineering, dodavatelská činnost a prodej
U Prostředního mlýna 128, 393 01 Pelhřimov, tel.: 565 326 870, www.asproject.eu

autor, navrhl

HIP

zodpov. projektant

Michal Tomášek

vypracoval

Michal Tomášek

č. zakázky

772/13

č. archivní

772/CZ

obsah:

Koordinační situace

čís. výkresu:

A.12.1