Půdorys 1NP – objekt D

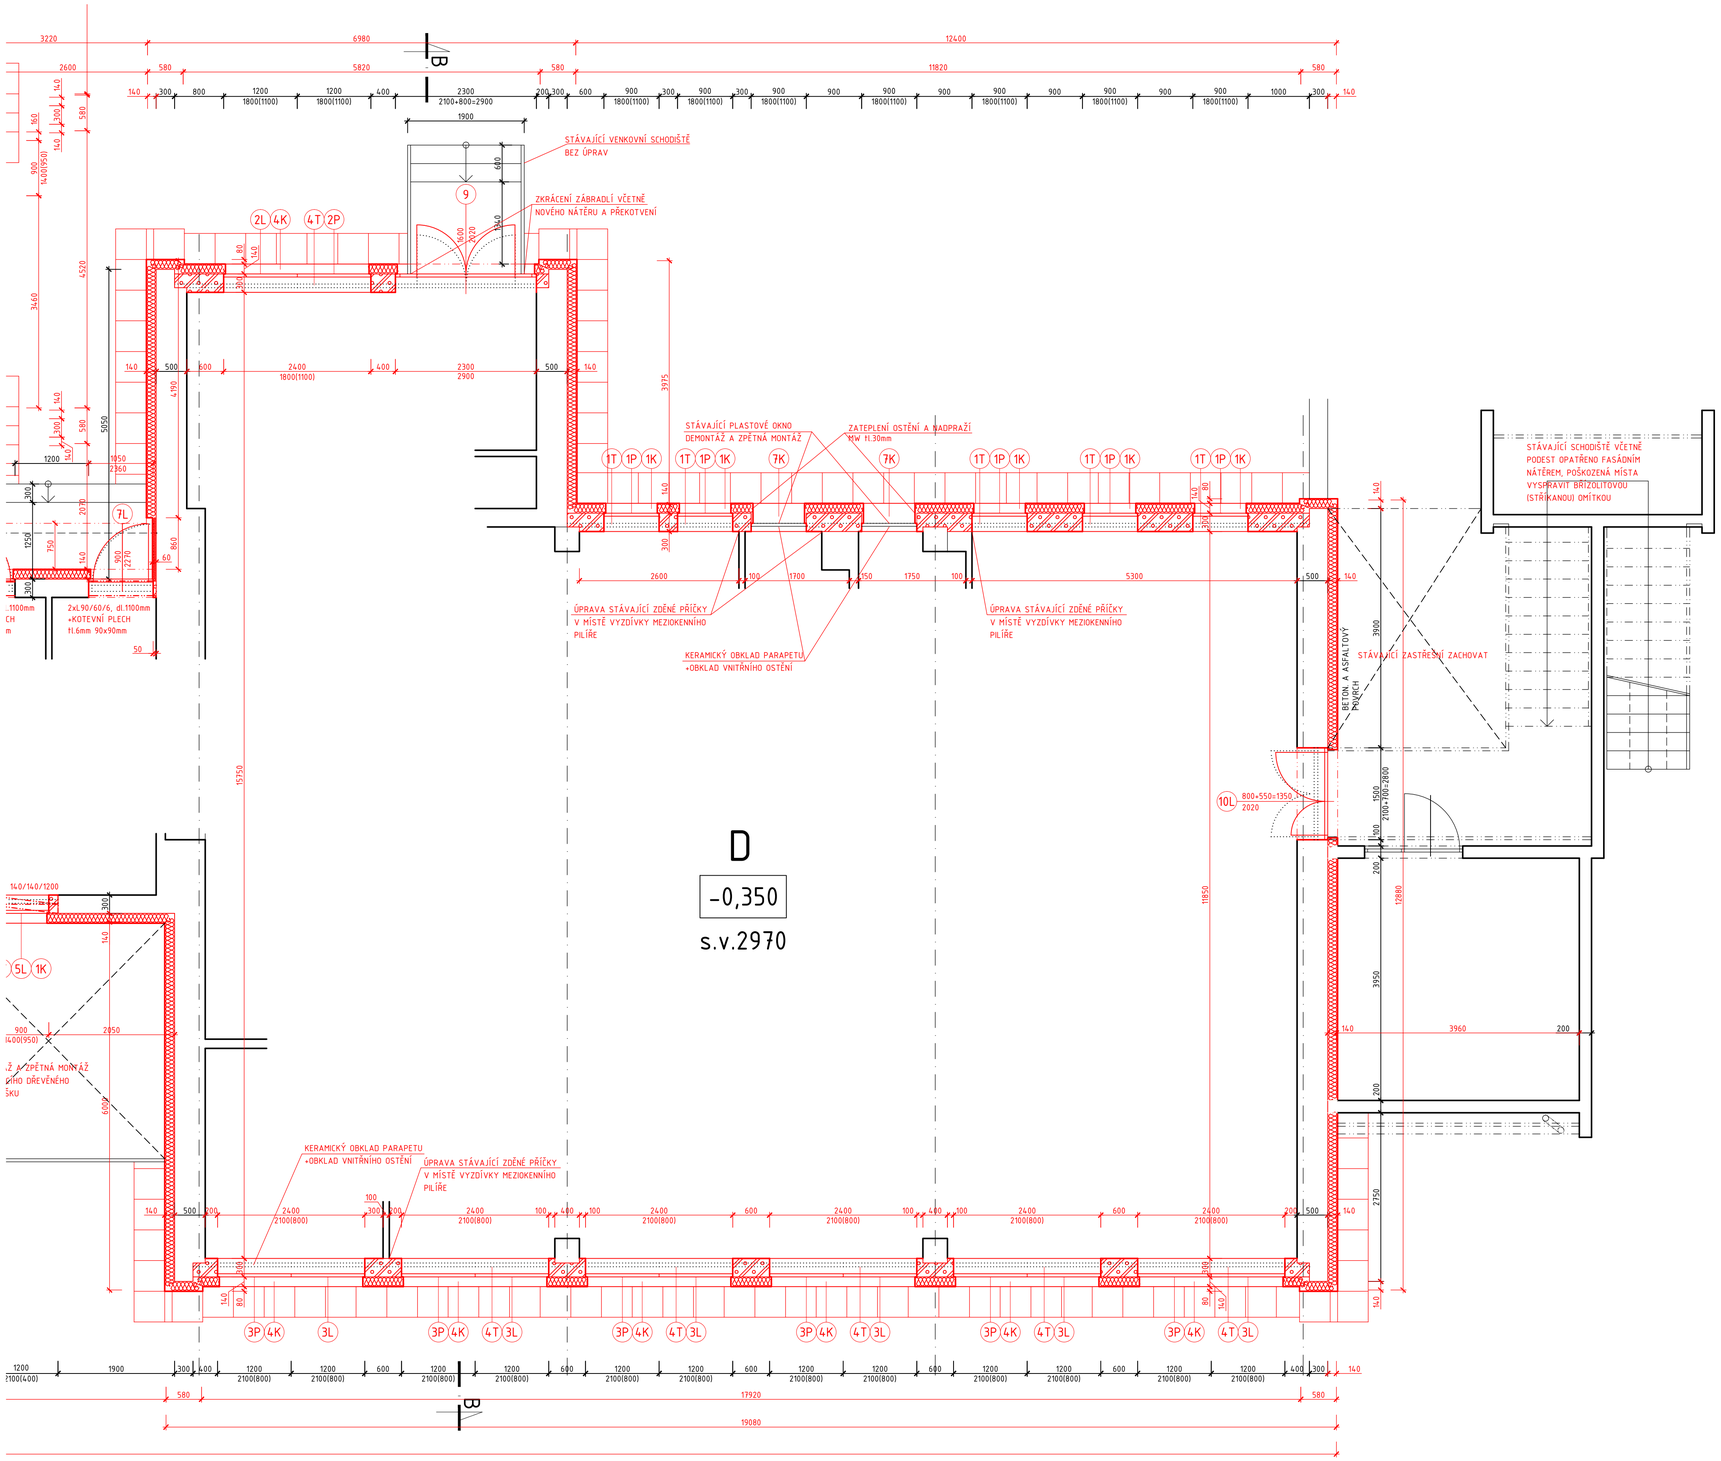

LEGENDA MATERIÁLŮ

STÁVAJÍCÍ KONSTRUKCE

BOURANÉ A ODSTRAŇOVANÉ KONSTRUKCE

ADAPTAČNÍ ZEDNICKÉ PRÁCE (ZAZDÍVKY, DOZDÍVKY, PŘIZDÍVKY) Z PŘESNÝCH POROBETONOVÝCH TVÁRNIC, PEVNOSTI P2-400, NA TENKOVRSTVOU ZDÍCÍ MALTU A OPATŘENÉ STĚRKOVOU OMÍTKOU S VÝZTUŽNOU SKLOTEXTILNÍ SÍŤOVINOU

- STŘEDNĚZRNNÁ FASÁDNÍ SILIKONOVÁ PROBARVENÁ OMÍTKA tl.2mm
- VÝZTUŽNÁ SKLOTEXTILNÍ SÍŤOVINA DO LEPÍCÍ STĚRKY
- DESKY Z PODÉLNÝCH MINERÁLNÍCH VLÁKEN PRO KZS tl.140mm, PŘIPEVŇOVÁNÍ TALÍŘ. HMOŽDINKAMI
- LEPÍCÍ STĚRKA NA STÁVAJÍCÍ VYROVNANÝ, OČIŠTĚNÝ PODKLAD
- STÁVAJÍCÍ ZDIVO S BŘIZOLITOVOU (STŘÍKANOU) OMÍTKOU
  (ZE ZDIVA 1NP ODSTRANIT STÁVAJÍCÍ OBKLAD A VYROVNAT STĚRKOU)

POZNÁMKY

DOPLNĚNÍ VNITŘNÍCH ŠPALET A NADPRAŽÍ VÁPENOCEMENTOVOU JÁDROVOU OMÍTKOU ŠTUKOVANOU S NÁTĚREM V ODSTÍNU DLE STÁVAJÍCÍCH PLOCH NEBO DOPLNĚNÍ KERAMICKÉHO OBKLADU V ODSTÍNU DLE STÁVAJÍCÍCH

xxx	xxx	xxx	xxx	xxx
xxx	xxx	xxx	xxx	xxx
verze	datum	popis	zodpov. projektant	vypracoval

číslo paré

A 01 02 03 04 05 06 07 08 09

±0,000=xxx,xx m n.m.

M 1:50

0 1,0 2,0m 3,0

autorizace	ČKAIT - 0100204	Ing. Vladimír Žák	

AS PROJECT CZ s.r.o.
architektura, projekce, engineering, dodavatelská činnost a prodej
U Prostředního mlýna 128, 393 01 Pelhřimov, tel.: 565 323 249, www.asproject.eu

autor, navrhl	HIP	zodpov. projektant	vypracoval
-	Michal Tomášek	Michal Tomášek	Michal Tomášek

Zateplení a výměna oken v objektu MŠ Osvobození v Pelhřimově

investor: Město Pelhřimov, Pražská 127, 393 01 Pelhřimov	formát	8xA4
místo stavby: k.ú. Pelhřimov, parc. č.2983/26	datum	01/2013
charakter stavby: stavební úpravy	stupeň dok.	projekt pro provádění stavby
oddíl dokumentace:	č. zakázky	772/13
A.1. Architektonické a stavebně technické řešení	č. archivní	772/CZ
obsah:	měřítko:	čís. výkresu:
Půdorys 1NP - objekt D	1:50	A.1.2.6.

P:\Projekty\MS_Pelhrimov_Osvobozeni\Projekt_DPS\Vykresy\MS_Osvobozeni_DP.dwg
5.2.2013 15:54:10

TOTO DÍLO JE DUŠEVNÍM VLASTNICTVÍM SPOLEČNOSTI FIRMY AS PROJECT CZ s.r.o. PŘEDÁNÍM, O NAHLÉDNUTÍ S DÍLEM BOZHOUDÍ SPOLUAUTORI AS PROJECT CZ s.r.o. JE PŘEDMĚTEM PRÁVA AUTORSKÉHO A JE CHRÁNĚNO JAKO DÍLO PODLE AUTORSKÉHO ZÁKONA (ZÁKON Č. 121/2000 Sb. V PLATNÉM ZNĚNÍ).