Půdorys 1NP – objekt E

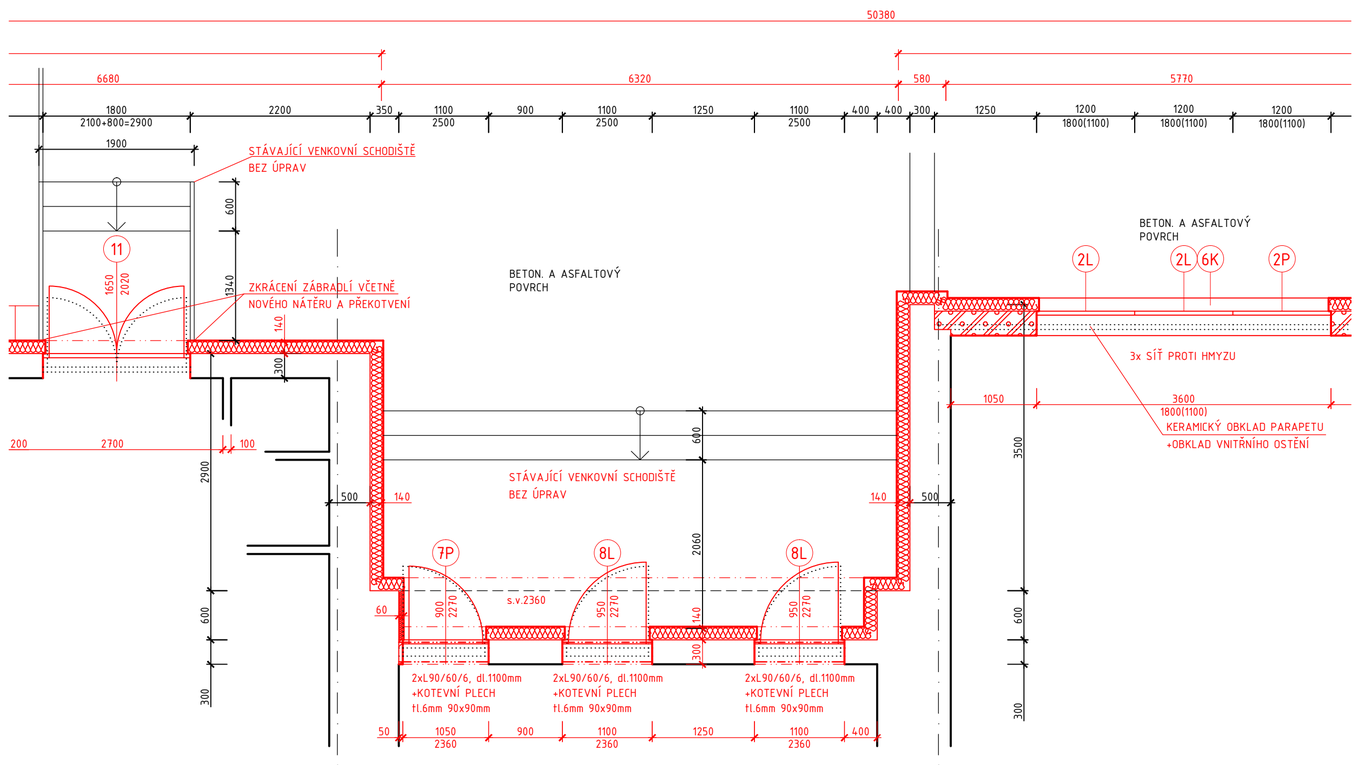

±0,000

s.v.2500

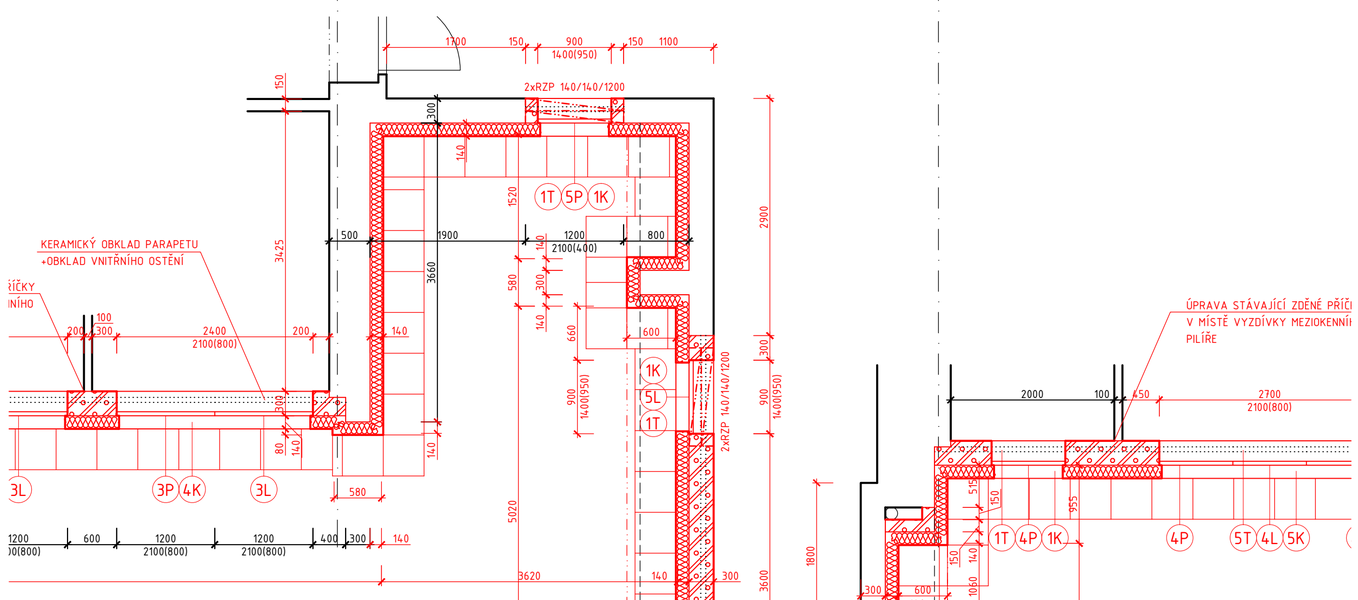

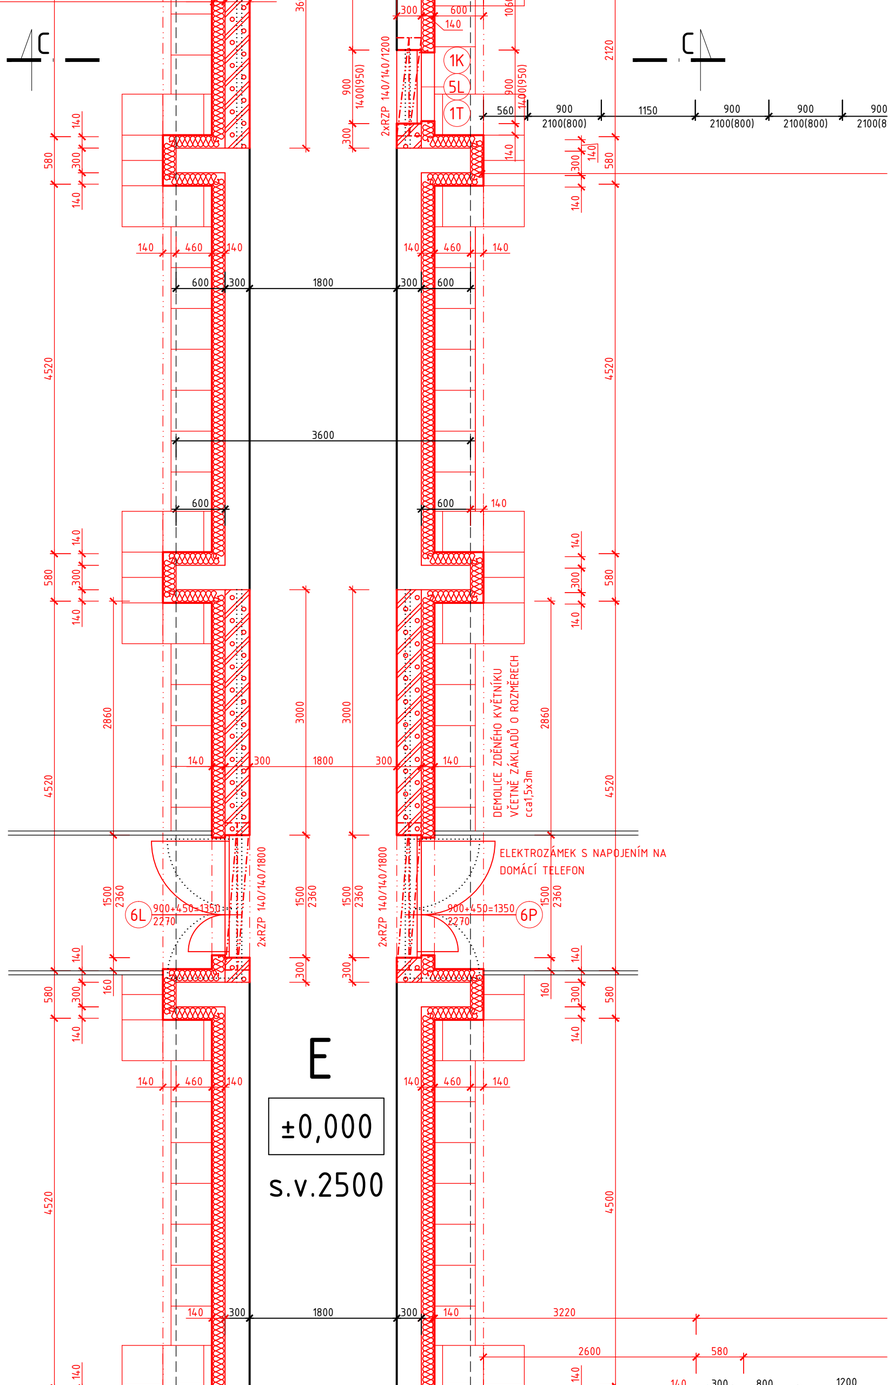

E

±0,000

s.v.2500

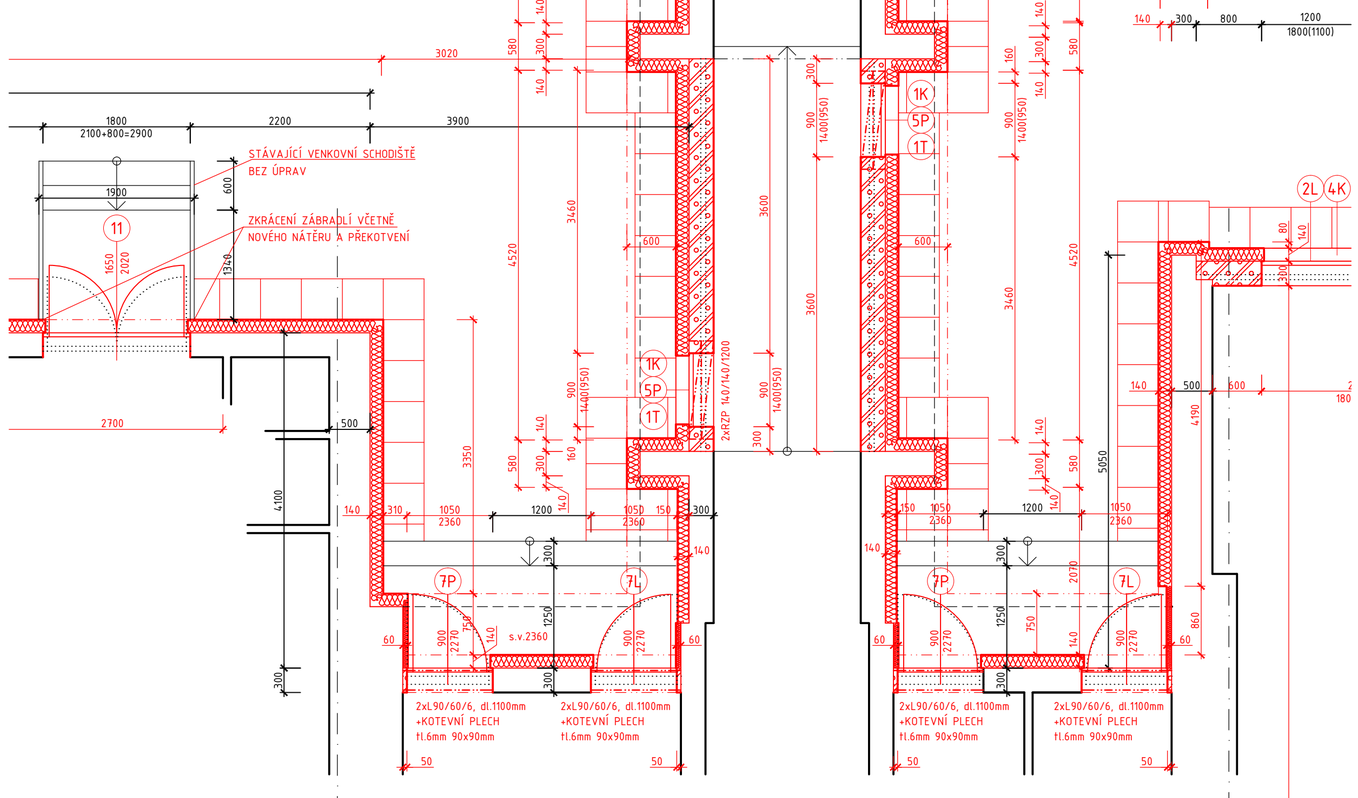

-0,350

s.v.2500

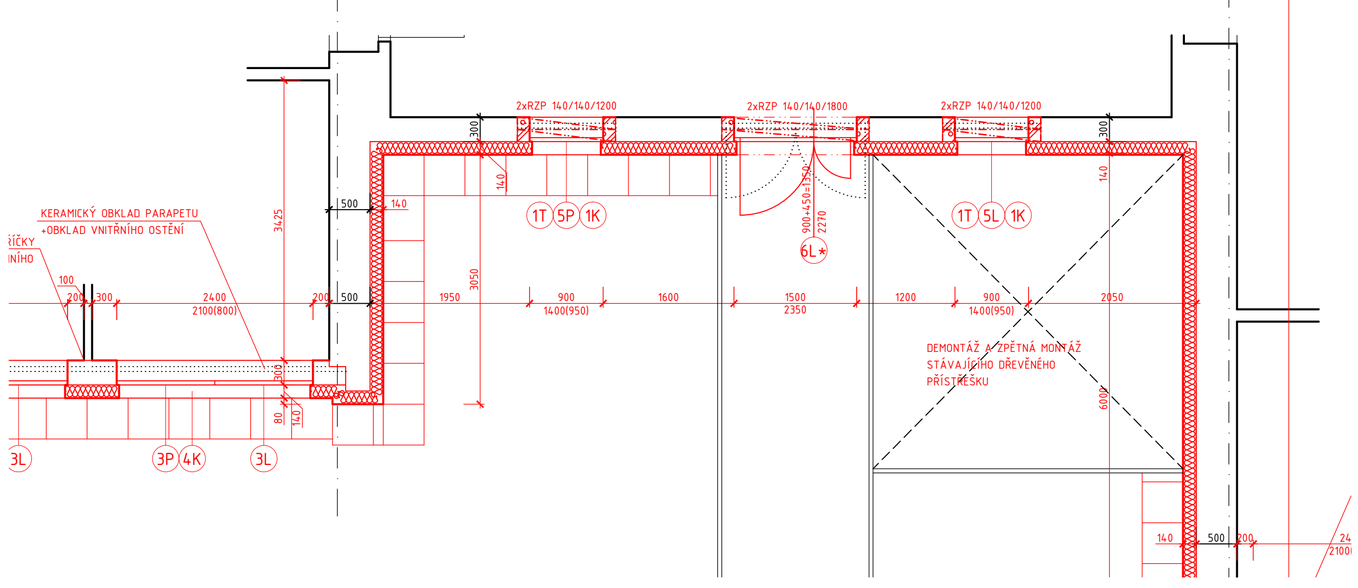

LEGENDA MATERIÁLŮ

STÁVAJÍCÍ KONSTRUKCE

BOURANÉ A ODSTRAŇOVANÉ KONSTRUKCE

ADAPTAČNÍ ZEDNICKÉ PRÁCE (ZAZDÍVKY, DOZDÍVKY, PŘIZDÍVKY) Z PŘESNÝCH POROBETONOVÝCH TVÁRNIC, PEVNOSTI P2-400, NA TEMKOVRSTVOU ZDÍCÍ MALTU A OPATŘENÉ STĚRKOVOU OMÍTKOU S VÝZTUŽNOU SKLOTEXTILNÍ SÍŤOVINOU

- STĚRKOVANÁ FASÁDNÍ SILIKONOVÁ PROBARVENÁ OMÍTKA 11.2mm
- VÝZTUŽNÁ SKLOTEXTILNÍ SÍŤOVINA DO LEPÍCÍ STĚRKY
- DESKY Z PODÉLNÝCH MINERÁLNÍCH VLÁKEN PRO KZS 11.1x0mm, PŘIPEVŇOVÁNÍ TALÍŘ HMOŽDINKAMI
- LEPÍCÍ STĚRKA NA STÁVAJÍCÍ VYROVNANÝ, OČIŠTĚNÝ PODKLAD
- STÁVAJÍCÍ ZDIVO S BŘIZOLITOVOU ISTŘÍKANOU OMÍTKOU
  (ZE ZDIVA 1NP ODSTRANIT STÁVAJÍCÍ OBKLAD A VYROVNAT STĚRKOU)

POZNÁMKY

DOPLNĚNÍ VNITŘNÍCH ŠPALET A NADPRAŽÍ VÁPENOCEMENTOVOU JÁDROVOU OMÍTKOU ŠTUKOVANOU S NÁTĚREM V ODSTÍNU DLE STÁVAJÍCÍCH PLOCH NEBO DOPLNĚNÍ KERAMICKÉHO OBKLADU V ODSTÍNU DLE STÁVAJÍCÍCH

xxx	xxx	xxx	xxx	xxx
xxx	xxx	xxx	xxx	xxx
verze	datum	popis	zodpov. projektant	vypracoval

číslo paré

A 01 02 03 04 05 06 07 08 09

±0,000=xxx,xx m n.m.

M 1:50

0 1,0 2,0m 3,0

autorizace	ČKAIT - 0100204	Ing. Vladimír Žák	

AS PROJECT CZ s.r.o.
architektura, projekce, engineering, dodavatelská činnost a prodej
U Prostředního mlýna 128, 393 01 Pelhřimov, tel.: 565 323 249, www.asproject.eu

autor, navrhl	HIP	zodpov. projektant	vypracoval
-	Michal Tomášek	Michal Tomášek	Michal Tomášek

Zateplení a výměna oken v objektu MŠ Osvobození v Pelhřimově

investor: Město Pelhřimov, Pražská 127, 393 01 Pelhřimov		formát	12x4A4
místo stavby: k.ú. Pelhřimov, parc. č.2983/26		datum	01/2013
charakter stavby: stavební úpravy		stupeň dok.	projekt pro provádění stavby
oddíl dokumentace		č. zakázky	732/13
A.1. Architektonické a stavebně technické řešení		č. archivní	732/CZ
obsah: Půdorys 1NP – objekt E		měřítko: 1:50	čís. výkresu: A.12.3.

Copyright © AS PROJECT CZ s.r.o. Tento výkres je duševním vlastnictvím firmy AS PROJECT CZ s.r.o. Bez jejího souhlasu nesmí být jakkoliv zpřístupněn, kopírován nebo jinak zneužit. Výkresy nelze bez souhlasu autorského zástupce zadavatele použít k jiným účelům, než k jednomu stavebnímu dílu. Výkresy nelze bez souhlasu autorského zástupce zadavatele použít k jiným účelům, než k jednomu stavebnímu dílu.