



Příčné řezy A-A, C-C

Řez A-A

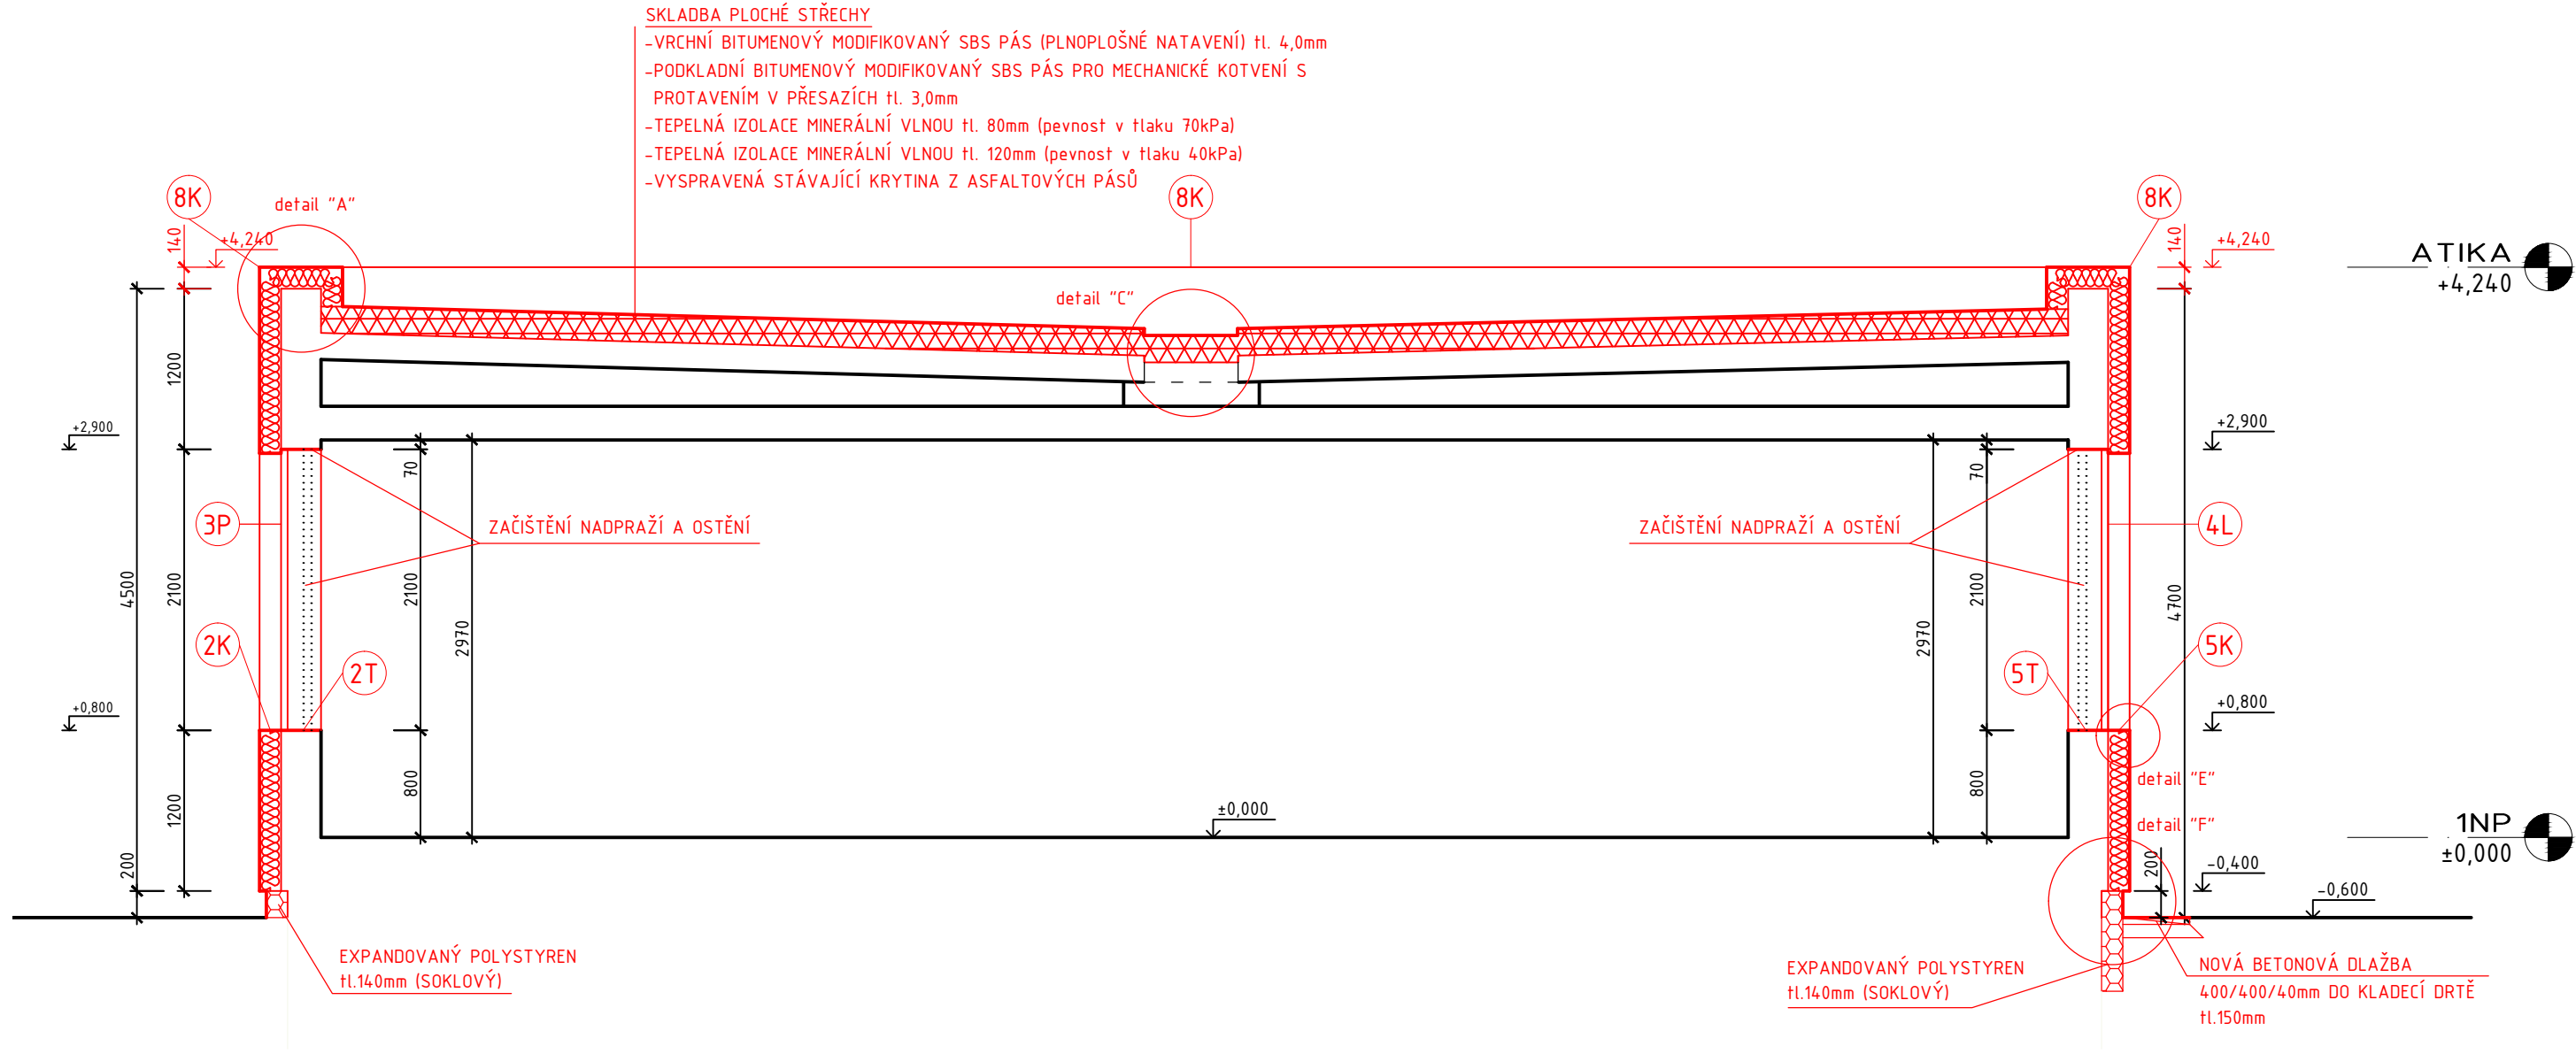

Řez C-C

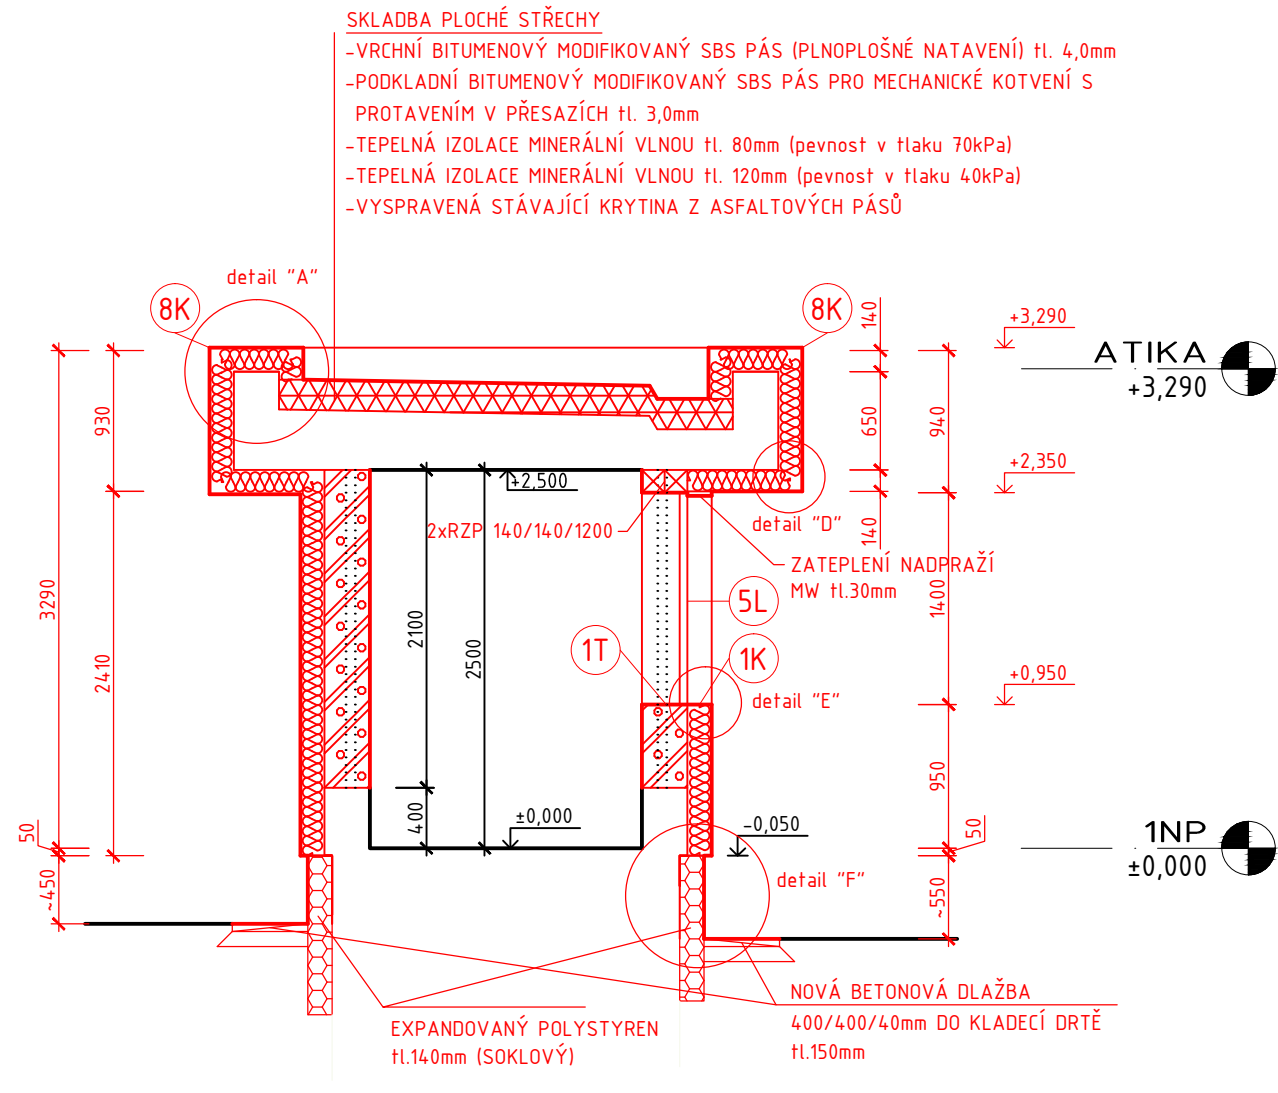

LEGENDA MATERIÁLŮ

- STÁVAJÍCÍ KONSTRUKCE
- BOURANÉ A ODSTRAŇOVANÉ KONSTRUKCE
- ADAPTAČNÍ ZEDNICKÉ PRÁCE (ZAZDÍVKY, DOZDÍVKY, PŘÍZDÍVKY) Z PŘESNÝCH POROBETONOVÝCH TVÁRNIC, PEVNOSTI P2-400, NA TENKOVRSTVOU ZDÍČÍ MALTY A OPATŘENÉ STĚRKOVOU OMÍTKOU S VÝZTUŽNOU SKLOTEXTILNÍ SÍŤOVINOU
- STŘEDNĚZRNNÁ FASÁDNÍ SILIKONOVÁ PROBARVENÁ OMÍTKA tl.2mm
- VÝZTUŽNÁ SKLOTEXTILNÍ SÍŤOVINA DO LEPIČÍ STĚRKY
- DESKY Z PODELNÝCH MINERÁLNÍCH VLÁKEN PRO KZS tl.140mm, PŘÍPEVNŮVÁNÍ TALÍŘ. HMOŽDINKAMI
- LEPIČÍ STĚRKA NA STÁVAJÍCÍ VYROVNANÝ, OČIŠTĚNÝ PODKLAD
- STÁVAJÍCÍ ZDIVO S BRIZOLITOVOU (STŘÍKANOU) OMÍTKOU
- (ZE ZDIVA 1NP ODSTRANIT STÁVAJÍCÍ OBKLAD A VYROVNAT STĚRKOU)

POZNÁMKY

DOPLNĚNÍ VNITŘNÍCH ŠPALET A NADPRAŽÍ VÁPENOCEMENTOVOU JÁDROVOU OMÍTKOU ŠTUKOVANOU S NÁTĚREM V ODSTĚNU DLE STÁVAJÍCÍCH PLOCH NEBO DOPLNĚNÍ KERAMICKÉHO OBKLADU V ODSTĚNU DLE STÁVAJÍCÍCH

xxx	xxx	xxx	xxx	xxx
xxx	xxx	xxx	xxx	xxx
verze	datum	popis	zodpov. projektant	vypracoval

číslo paré

A 01 02 03 04 05 06 07 08 09

±0,000=xxx.xx m n.m.

M 1:50

0 1,0 2,0m 3,0

autorizace ČKAIT - 0100204 Ing. Vladimír Žák

AS PROJECT CZ s.r.o. architektura, projekce, engineering, dodavatelská činnost a prodej U Proštrfědního mlýna 128, 393 01 Pelhřimov, tel.: 565 323 249, www.asproject.eu	HIP	zodpov. projektant	vypracoval
	Michal Tomášek	Michal Tomášek	Michal Tomášek

Zateplení a výměna oken v objektu MŠ Osvobození v Pelhřimově

investor: Město Pelhřimov, Pražská 127, 393 01 Pelhřimov	formát	4xA4
místo stavby: k.ú. Pelhřimov, parc. č.2983/26	datum	01/2013
charakter stavby: stavební úpravy	stupeň dok.	projekt pro provádění stavby
oddíl dokumentace:	č. zakázky	772/13
A.1. Architektonické a stavebně technické řešení	č. archivní	772/CZ
obsah: Příčné řezy A-A, C-C	měřítko: 1:50	čís. výkresu: A.12.12.