


LEGENDA MATERIÁLŮ

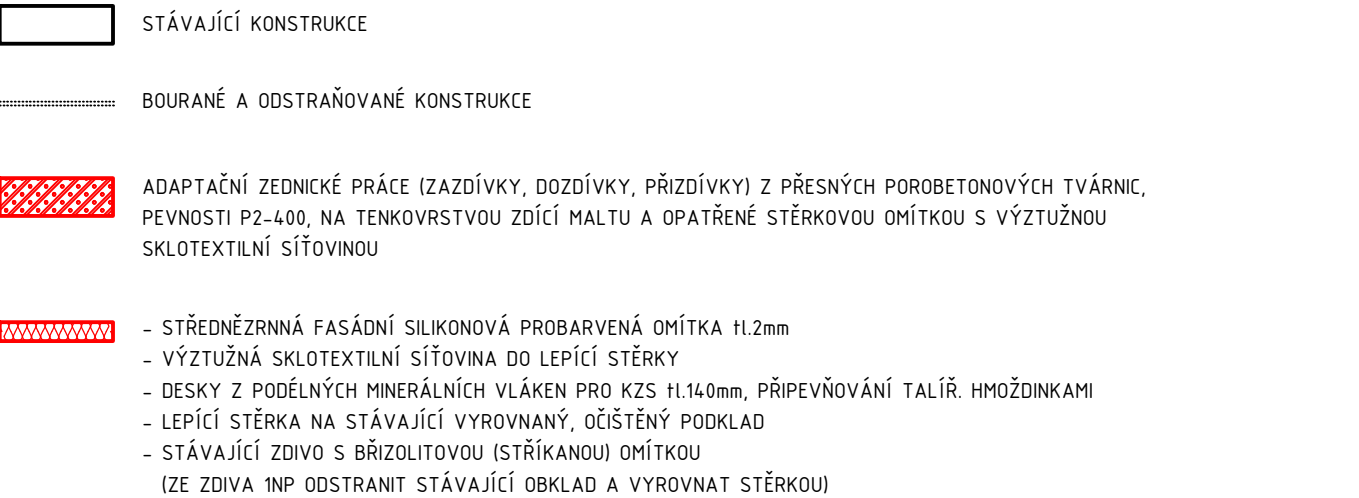

DOPLNĚNÍ VNITŘNÍCH ŠPALET A NADPRAŽÍ VÁPENOCEMENTOVOU JÁDROVOU OMÍTKOU ŠTUKOVANOU S NÁTĚREM V
ODSTÍNU DLE STÁVAJÍCÍCH PLOCH NEBO DOPLNĚNÍ KERAMICKÉHO OBKLADU V ODSTÍNU DLE STÁVAJÍCÍCH

číslo paré

A 01 02 03 04 05 06 07 08 09

±0,000=xxx,xx m n.m.

M 1:50

0 1,0 2,0m 3,0

autorizace ČKAIT - 0100204 Ing. Vladimír Žák

	AS PROJECT CZ s.r.o. architektúra, projekce, engineering, dodávateľská činnosť a predaj U Proštedního mlýna 128, 393 01 Pelhřimov, tel.: 565 323 249, www.asproject.eu		
autor, návrh	HIP	zodpov. projektant	vypracoval
-	Michal Tomášek	Michal Tomášek	Michal Tomášek

investor: Město Pelhřimov, Pražská 127, 393 01 Pelhřimov	formát	4xA4
místo stavby: k.ú. Pelhřimov, parc. č.2983/26	datum	01/2013
charakter stavby: stavební úpravy	stupeň dok.	projekt pro provádění stavby
oddíl dokumentace:	č. zakázky	772/13
A.1. Architektonické a stavebně technické řešení	č. archivní	772/CZ
obsah: Příčný řez B-B	měřítko: 1:50	čís. výkresu: A.12.13.